


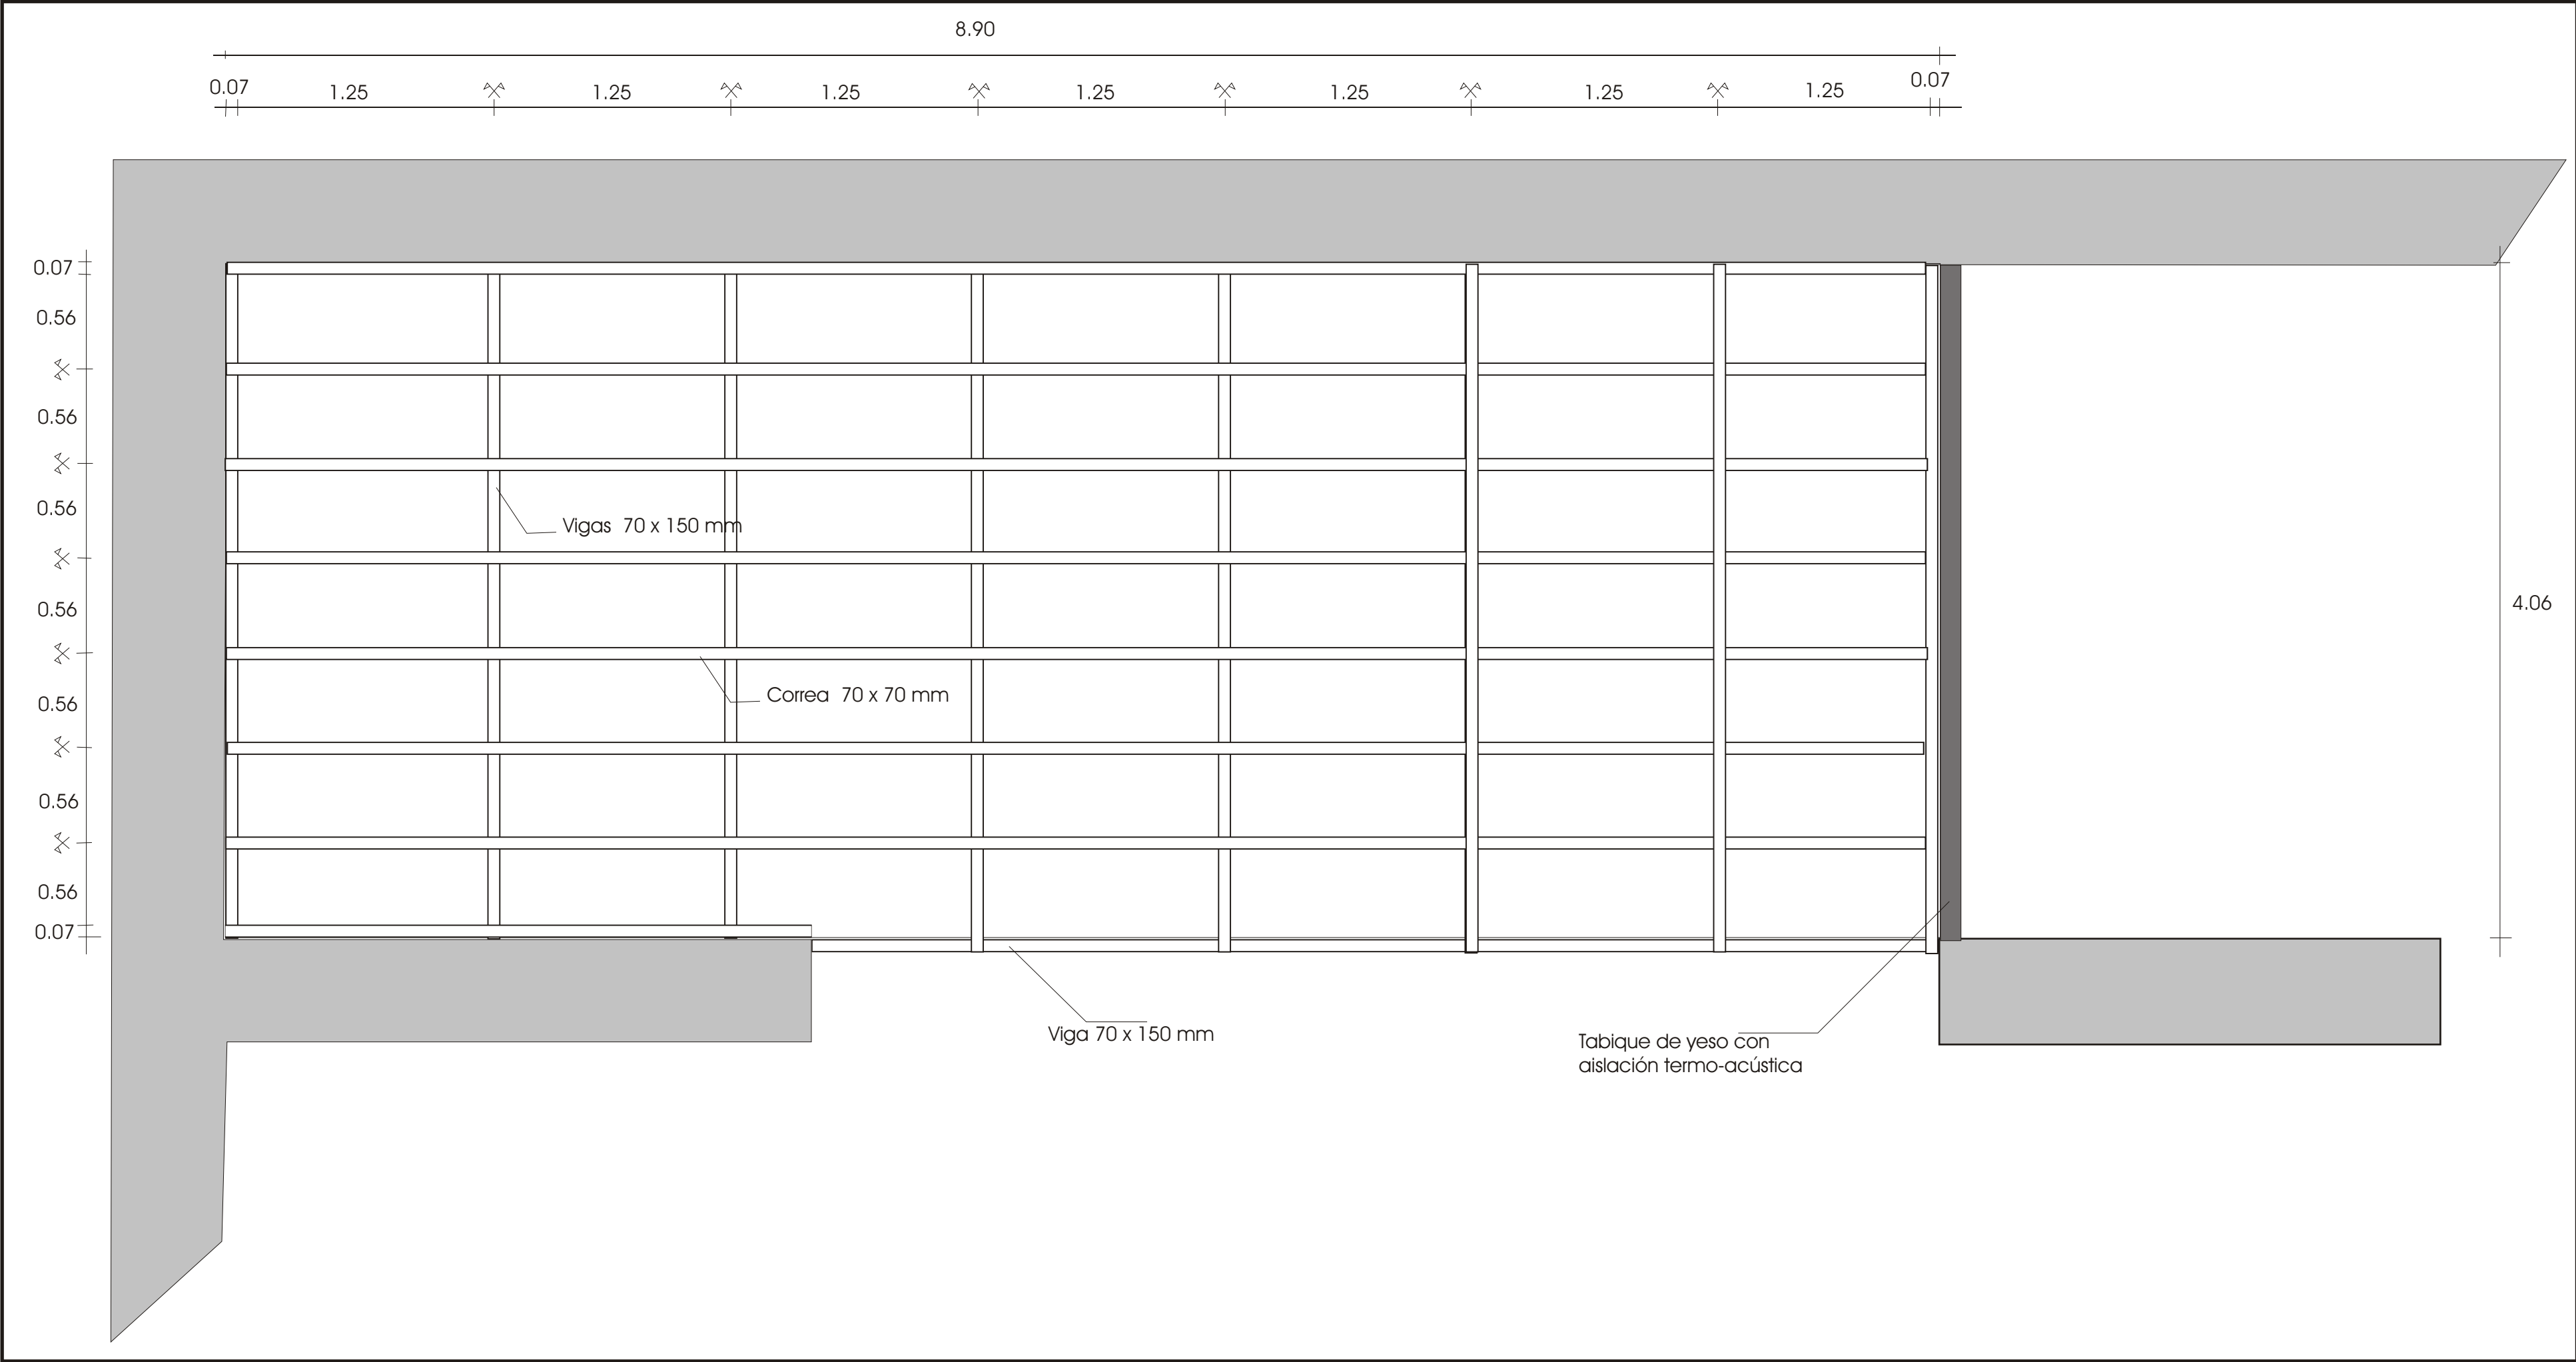

NOTA:
La estructura de madera será construída con las vigas de techo de pino tea recuperadas. Se deberán cepillar las cuatro caras principales. Se le dará un acabado con protector para madera color natural. Se dará una primer mano de protector diluida con aguarrás como imprimación disminuyendo la dilución en las manos siguientes hasta obtener una terminación que no absorbe más.

COTAS PRIMAN SOBRE ESCALA

CENTRO DE VISITANTES
Parque Nacional Esteros de Farrapos

SAN JAVIER Calle 27 de julio

Propietario: Firma:

Técnico: Firma:

ALBAÑILERÍA, ESTRUCTURA DE
CIELORRASO DE LOCAL 3:
DISTRIBUCIÓN DE VIGAS

Fecha:

Lámina 07