
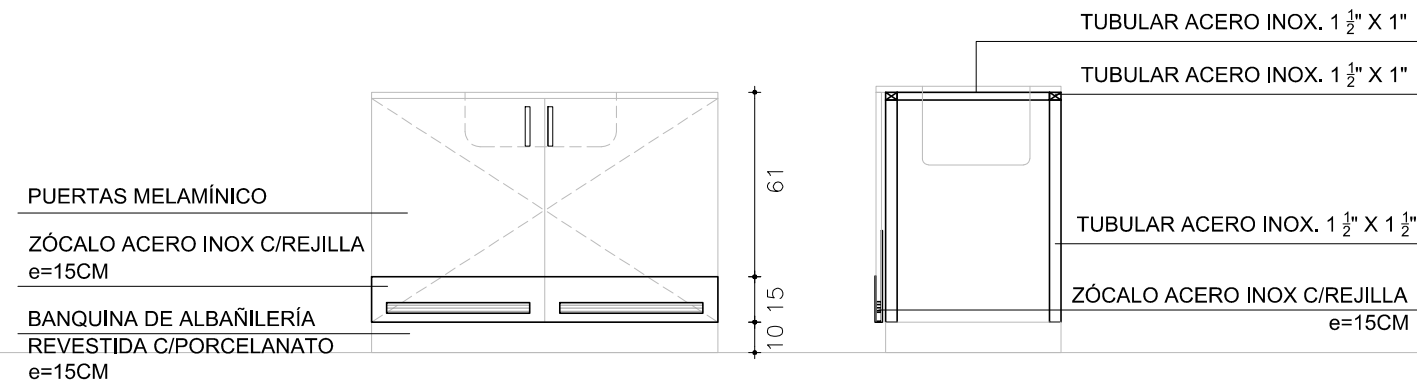


EQ06

Aix05

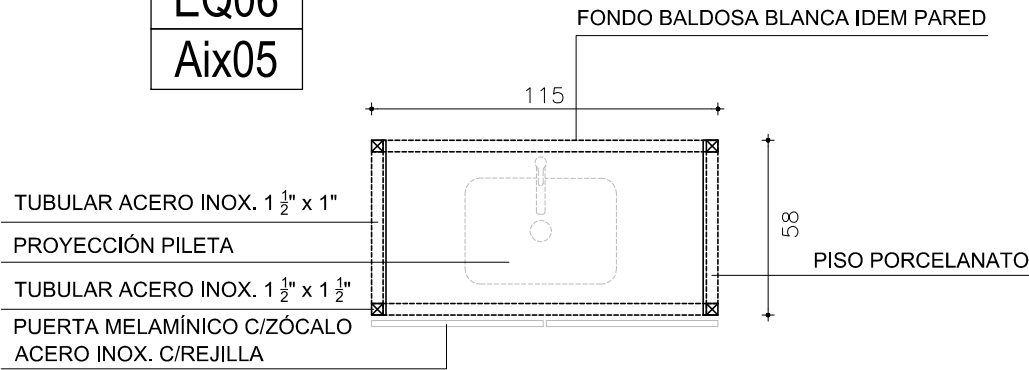

NOTA

- TODAS LAS MEDIDAS Y CANTIDADES SE VERIFICARAN EN OBRA.

MÓDULO BAJO PILETA

				ESCALAS	1:50	DETALLES	-
TIPO	Aix05	CANTIDAD	1	IZQ.	-	UBICACIÓN	COCINA
				DER.	-		

DESCRIPCIÓN	4 TUBULARES ACERO INOXIDABLE 1 1/2" x 1" DONDE APOYA PILETA
	4 TUBULARES ACERO INOXIDABLE 1 1/2" x 1 1/2" COMO SOPORTE
OBSERVACIONES	PUERTAS DE MELAMÍNICO C/ZÓCALO ACERO INOX. CON REJILLA