


PLANTA GENERAL

PLANTA UBICACION  
ESCALA 1/200

EX-RUTA 5

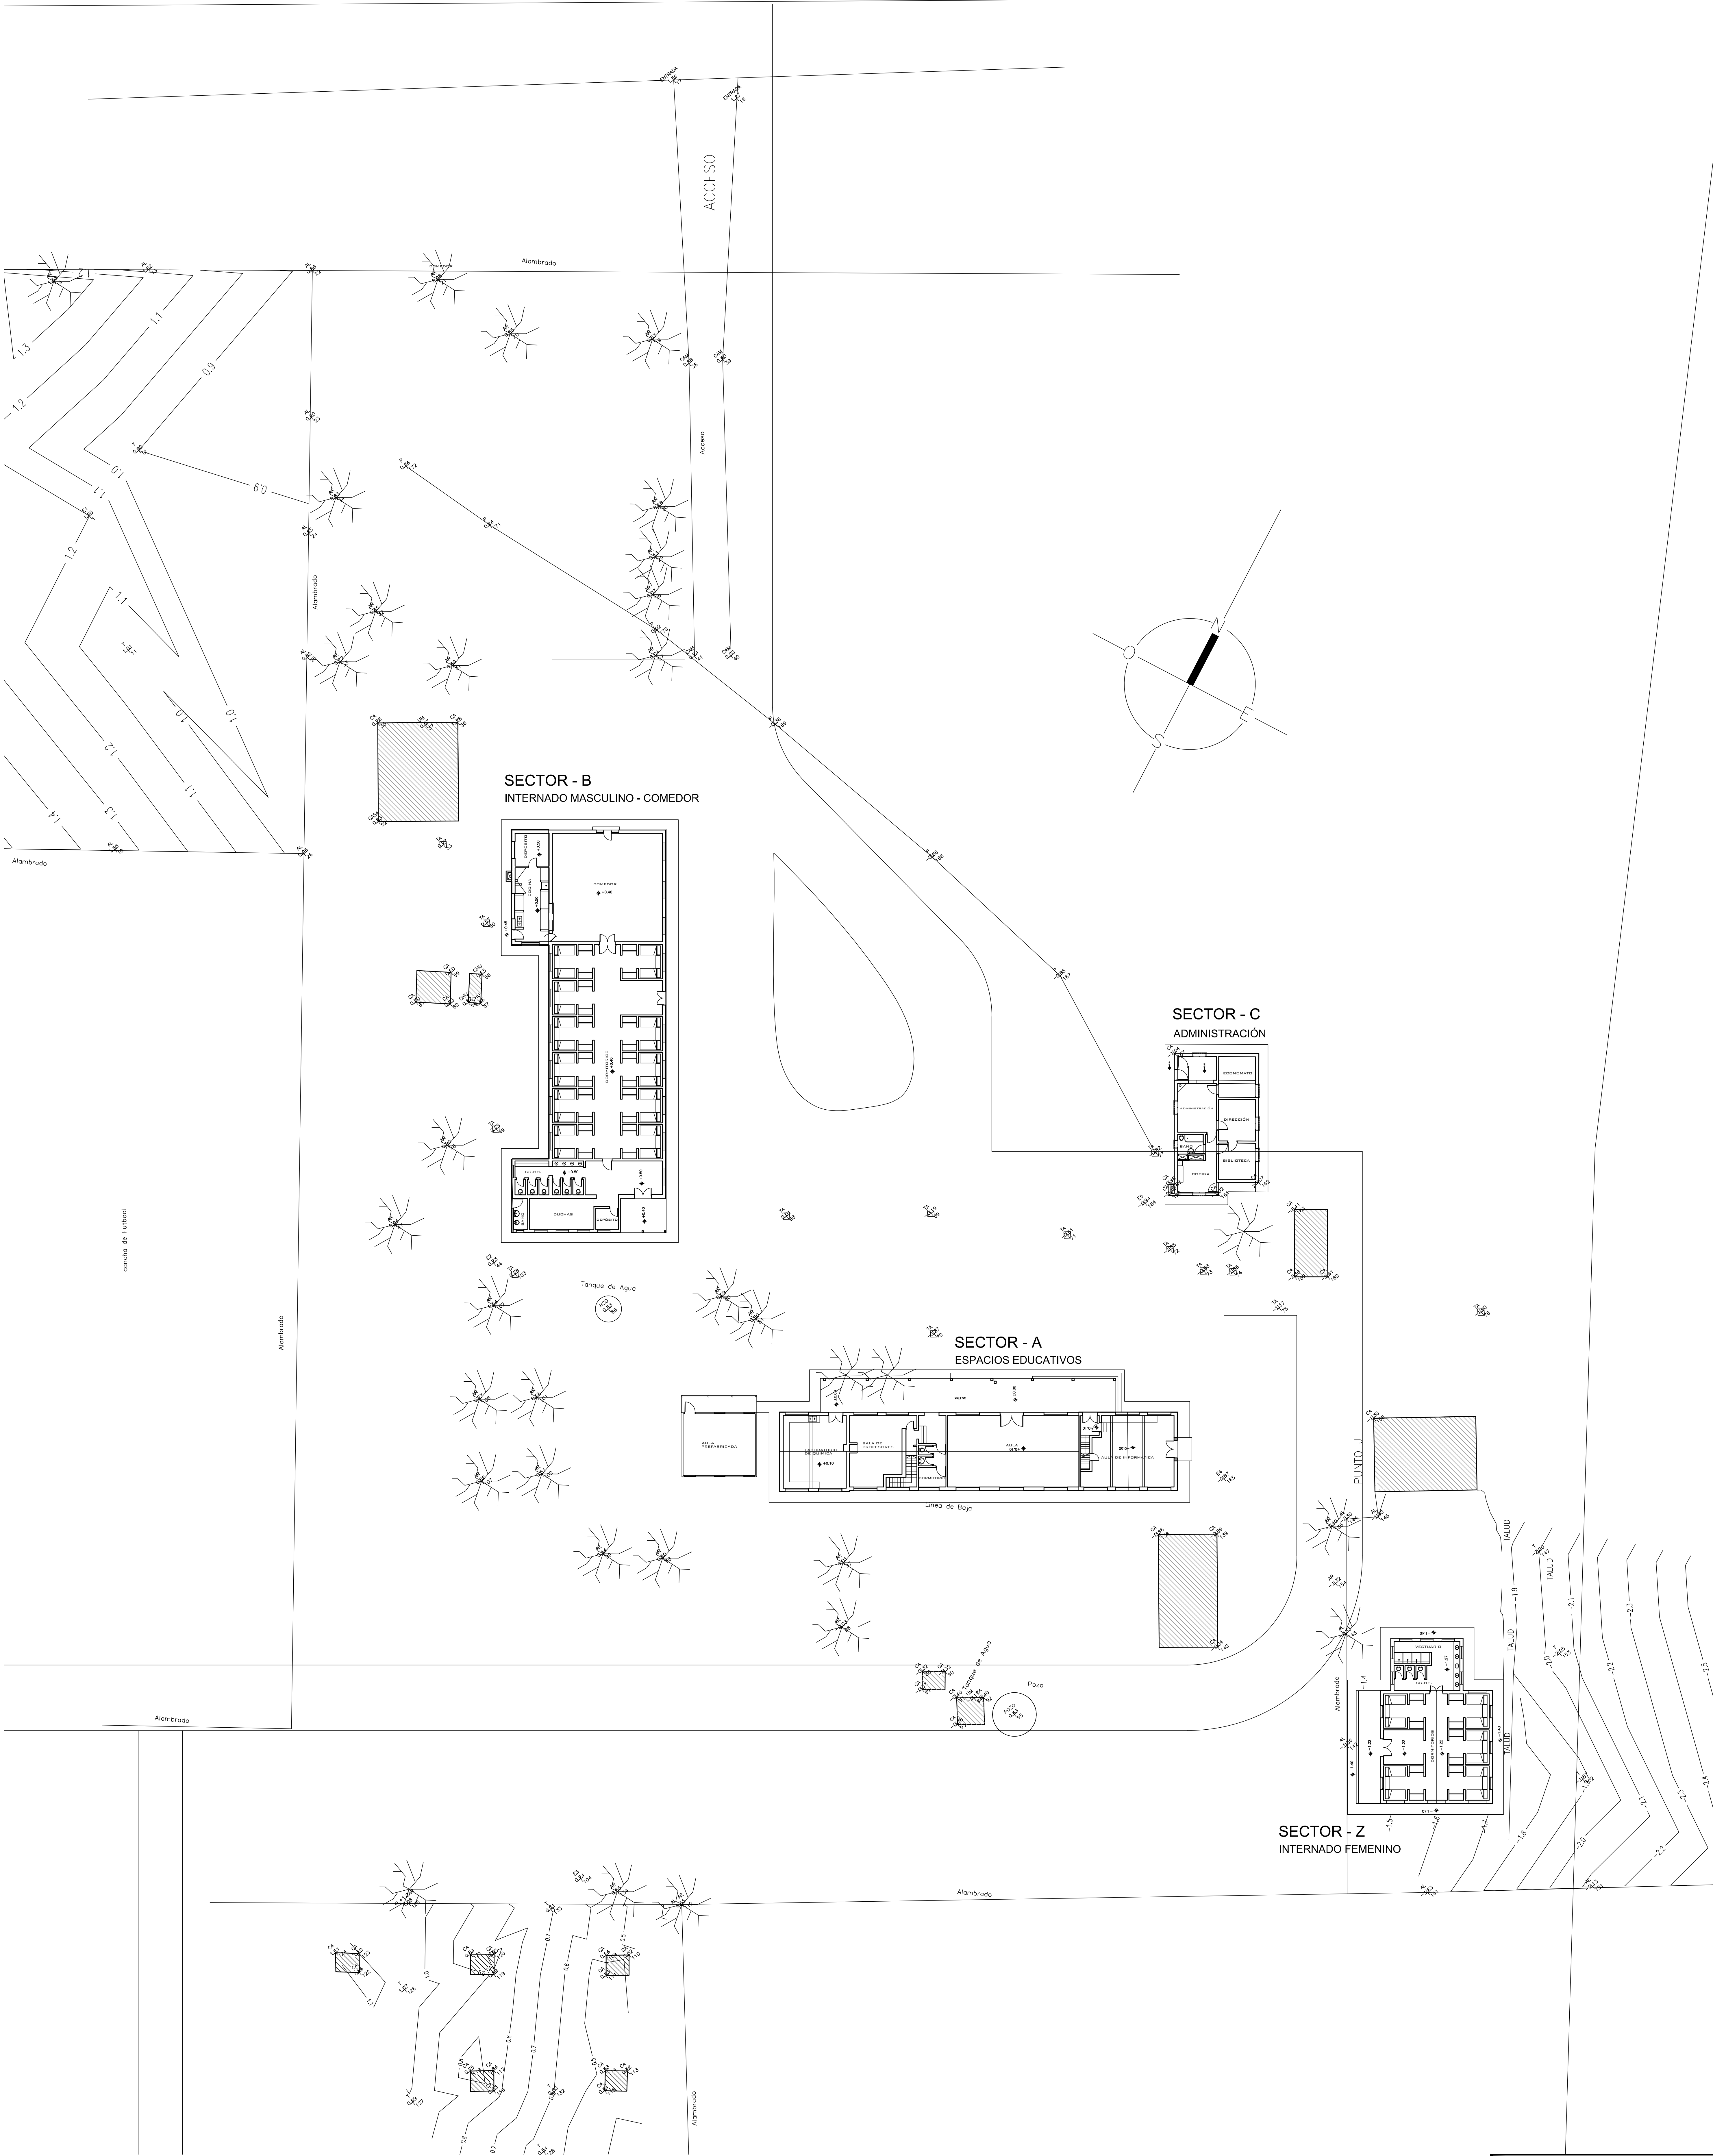

ADMINISTRACIÓN NACIONAL DE EDUCACIÓN PÚBLICA		ÁREA DE PROYECTOS	
DIRECCIÓN SECTORIAL DE INFRAESTRUCTURA		DIRECCIÓN SECTORIAL DE INFRAESTRUCTURA	
SUBDIRECCIÓN GENERAL DE PROYECTOS		SUBDIRECCIÓN GENERAL DE PROYECTOS	
UBICACIÓN		UBICACIÓN	
PLANTA GENERAL / ACCESO		PLANTA GENERAL / ACCESO	
ARQUITECTO: ROBERTO MARTÍNEZ FLOREZ		ARQUITECTO: ROBERTO MARTÍNEZ FLOREZ	
AYUDANTE: ROBERTO MARTÍNEZ FLOREZ		AYUDANTE: ROBERTO MARTÍNEZ FLOREZ	
TÉCNICO: ROBERTO MARTÍNEZ FLOREZ		TÉCNICO: ROBERTO MARTÍNEZ FLOREZ	
DIBUJANTE: ROBERTO MARTÍNEZ FLOREZ		DIBUJANTE: ROBERTO MARTÍNEZ FLOREZ	
FECHA: 10/01/18		FECHA: 10/01/18	
ESCALA: 1/200		ESCALA: 1/200	
LÁMINA No. 01		LÁMINA No. 01	
U01		U01	