UNIT A0 - 1189x841

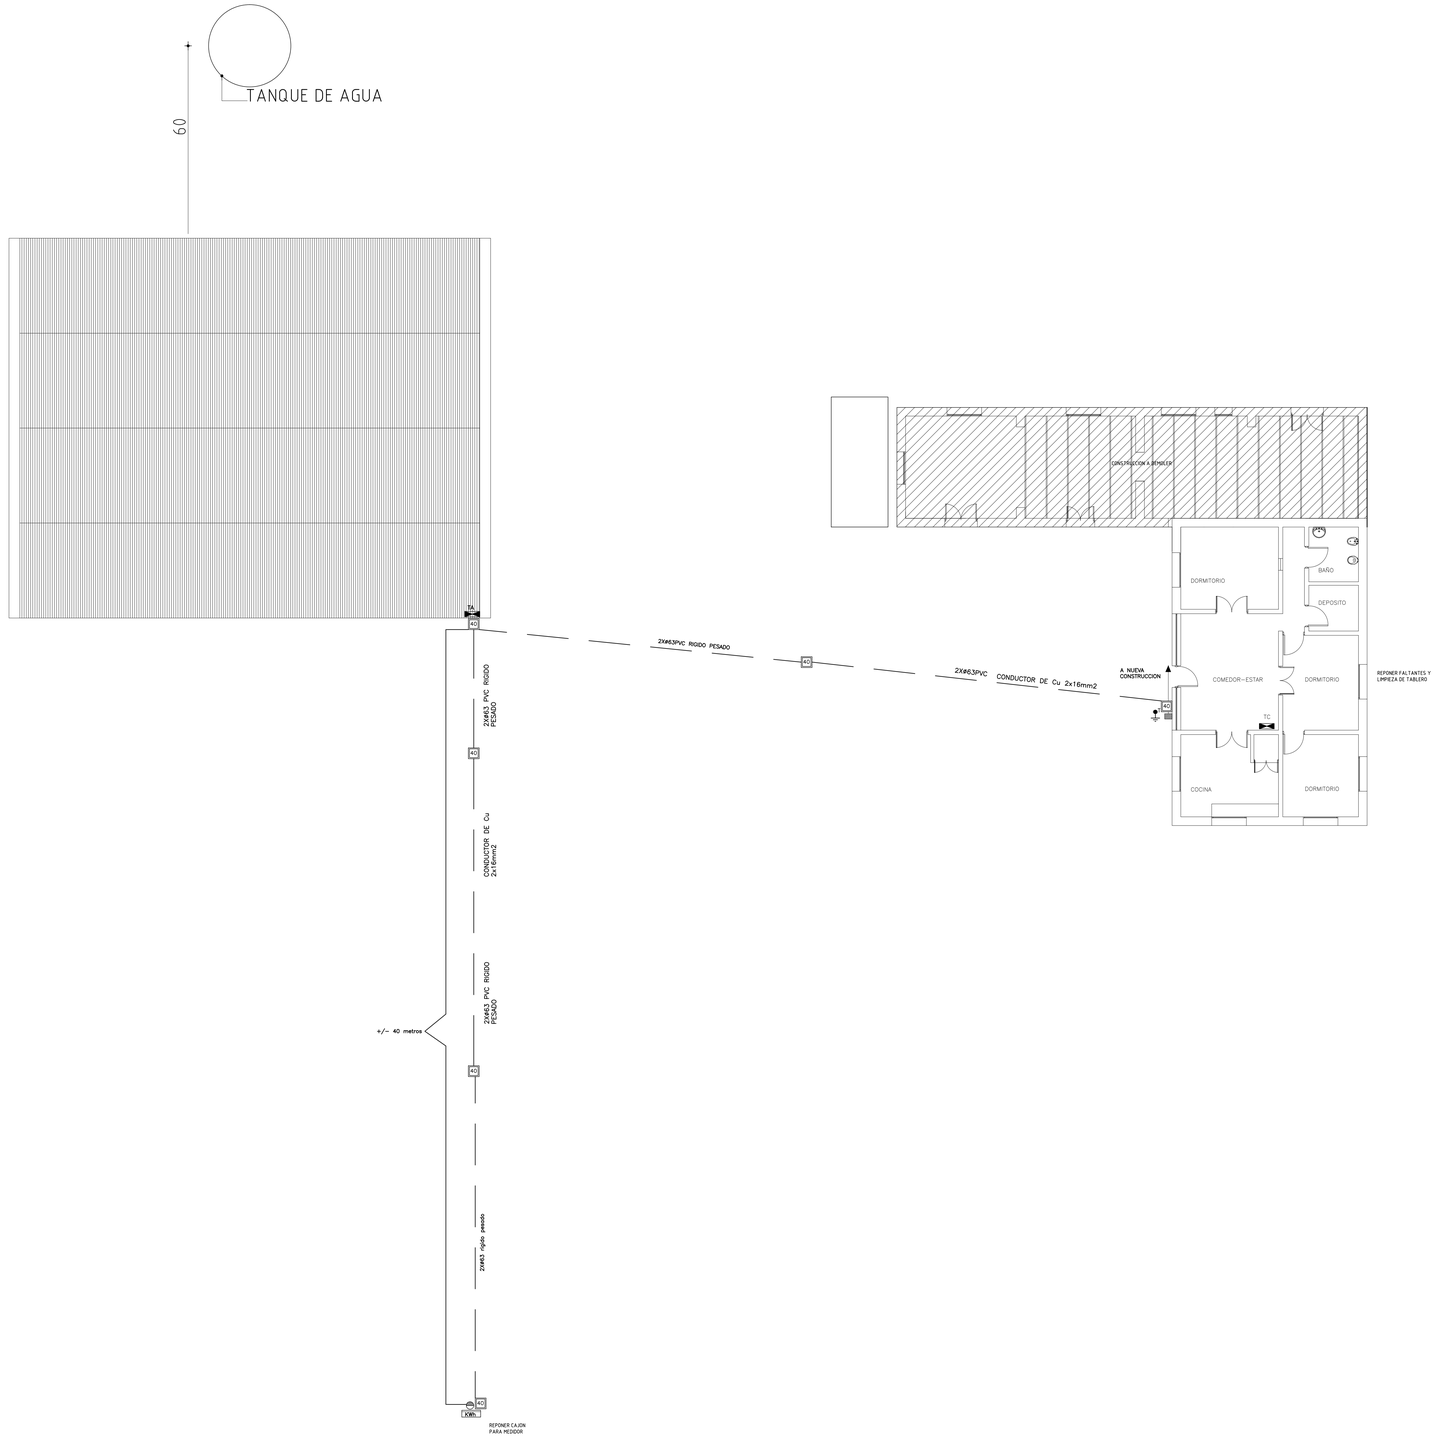
TANQUE DE AGUA
60
TA
40
2X6&3PVC RIGIDO PESADO
2X6&3PVC CONDUCTOR DE Cu 2x16mm2
A NUEVA CONSTRUCCION
CONSTRUCCION A DEMOLER
DORMITORIO
BAÑO
DEPOSITO
COMEDOR-ESTAR
DORMITORIO
REPONER FALTANTES Y LIMPIEZA DE TABLERO
TC
COCINA
DORMITORIO
2X6&3 PVC RIGIDO PESADO
CONDUCTOR DE Cu 2x16mm2
+/- 40 metros
2X6&3 PVC RIGIDO PESADO
2X6&3 rigido pesado
40
40
40