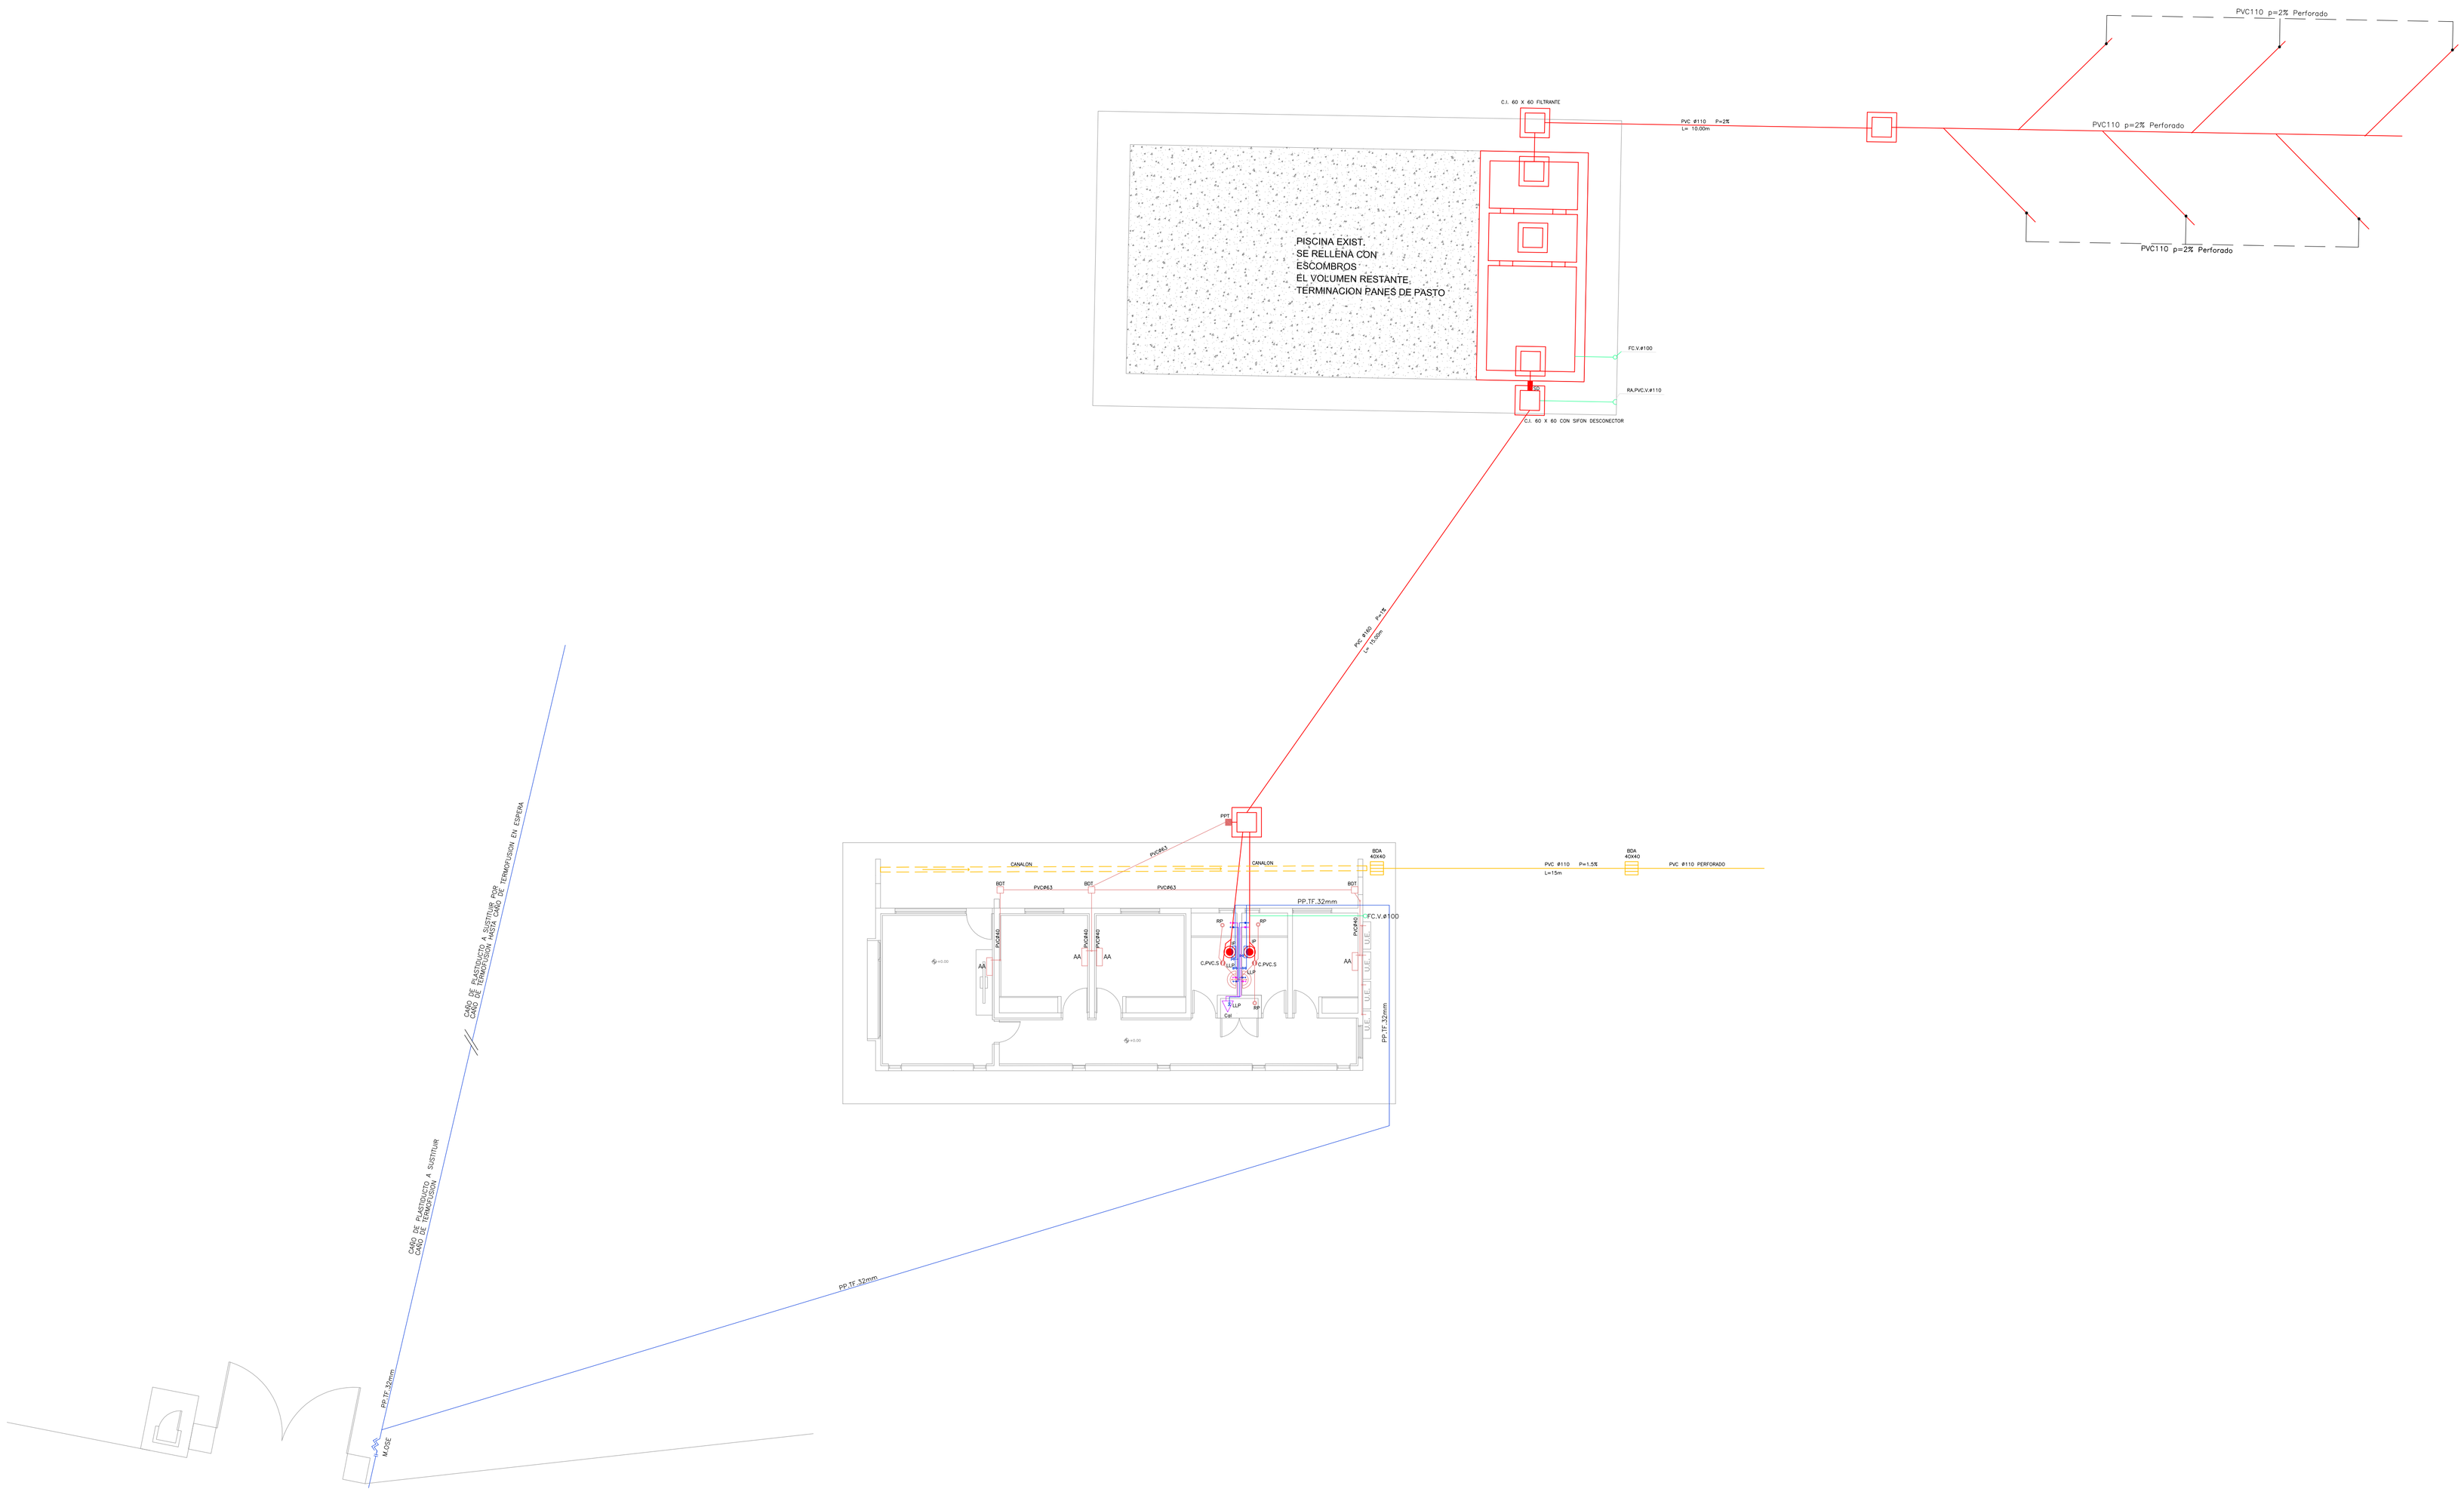
PVC110 p=2% Perforado
PVC110 p=2% Perforado
PVC110 p=2% Perforado
C.I. 60 X 60 FILTRANTE
PVC #110 P=2%
L= 10.00m
PISCINA EXIST.
SE RELLENA CON
ESCOMBROS
EL VOLUMEN RESTANTE,
TERMINACION PANES DE PASTO
FC.V.#100
RA.PVC.V.#110
C.I. 60 X 60 CON SIFON DESCONECTOR
PVC #100 P=2%
L= 15.00m
PPT
PVC63
CANALON
CANALON
BDT
BDT
BDT
PVC63
PVC63
PP.TF.32mm
FC.V.# 100
BDA
40X40
BDA
40X40
PVC #110 P=1.5%
L=15m
PVC #110 PERFORADO
PVC40
PVC40
PVC40
PVC40
PVC40
AA
AA
AA
AA
C.PVC.S.O.
C.PVC.S
C.P
C.P
C.P