



MESADA GRANITO GRIS MARA PULIDO					OBRA CAIF HECTOR CASTRO			
TIPO	P04	CANTIDAD	1	UBICACION	COCINA			
NOTA . TODAS LAS MEDIDAS SE VERIFICARAN EN OBRA.					ESCALA 1/50	FECHA	2018	ANEXO 5 HOJA 4

OBS.
 GRANITO GRIS MARA PULIDO e=2cm
 CANTOS MATADOS
 APOYA EN MUEBLE BAJOMESADA
 SE CONSIDERA PASE PARA GRIFERIA Y PEGADO DE PILETAS CON MASTIC

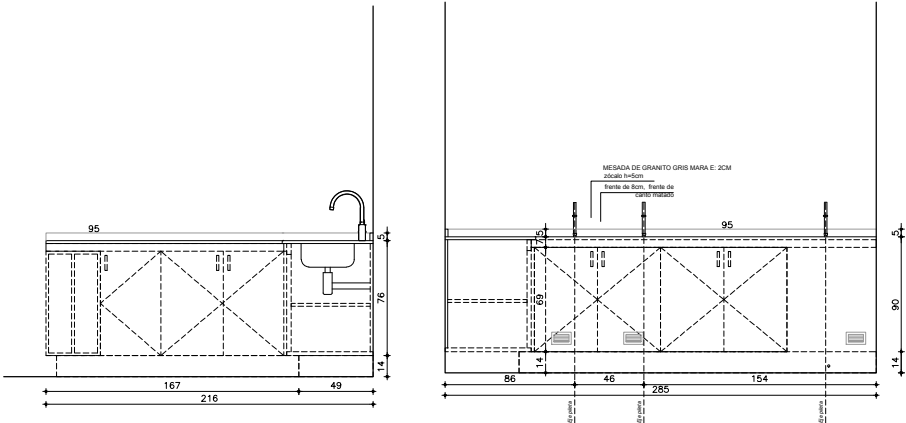


VISTA A-A


VISTA B-B

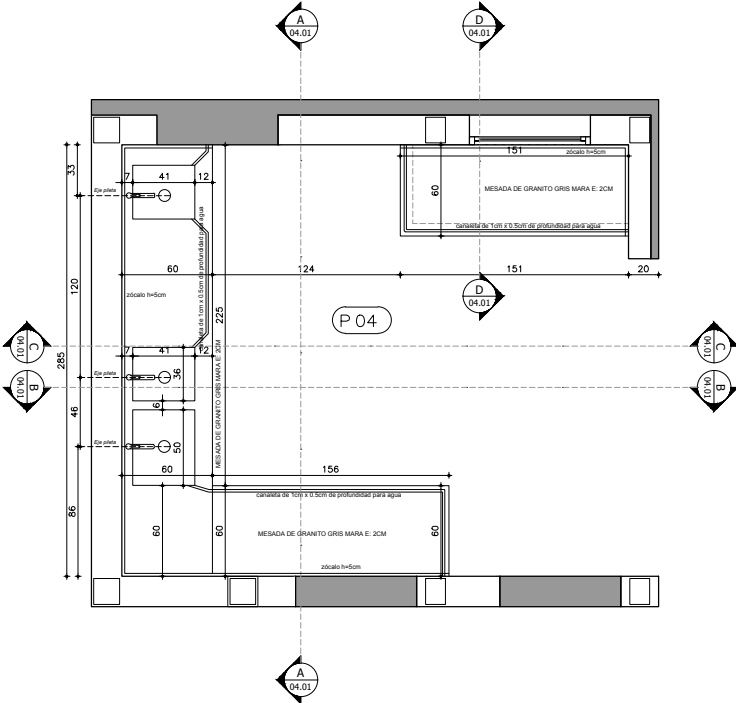

PLANTA

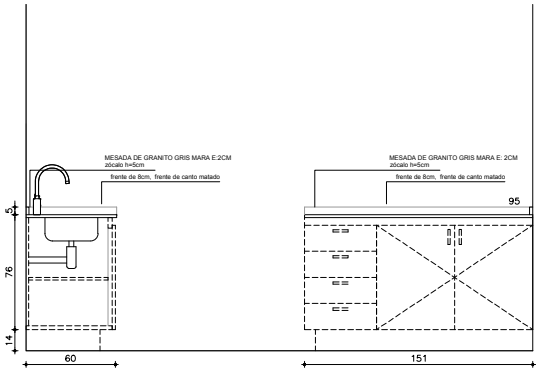

VISTA C-C

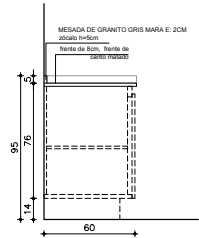

VISTA D-D