




CORTE A-A
Esc. 1:25

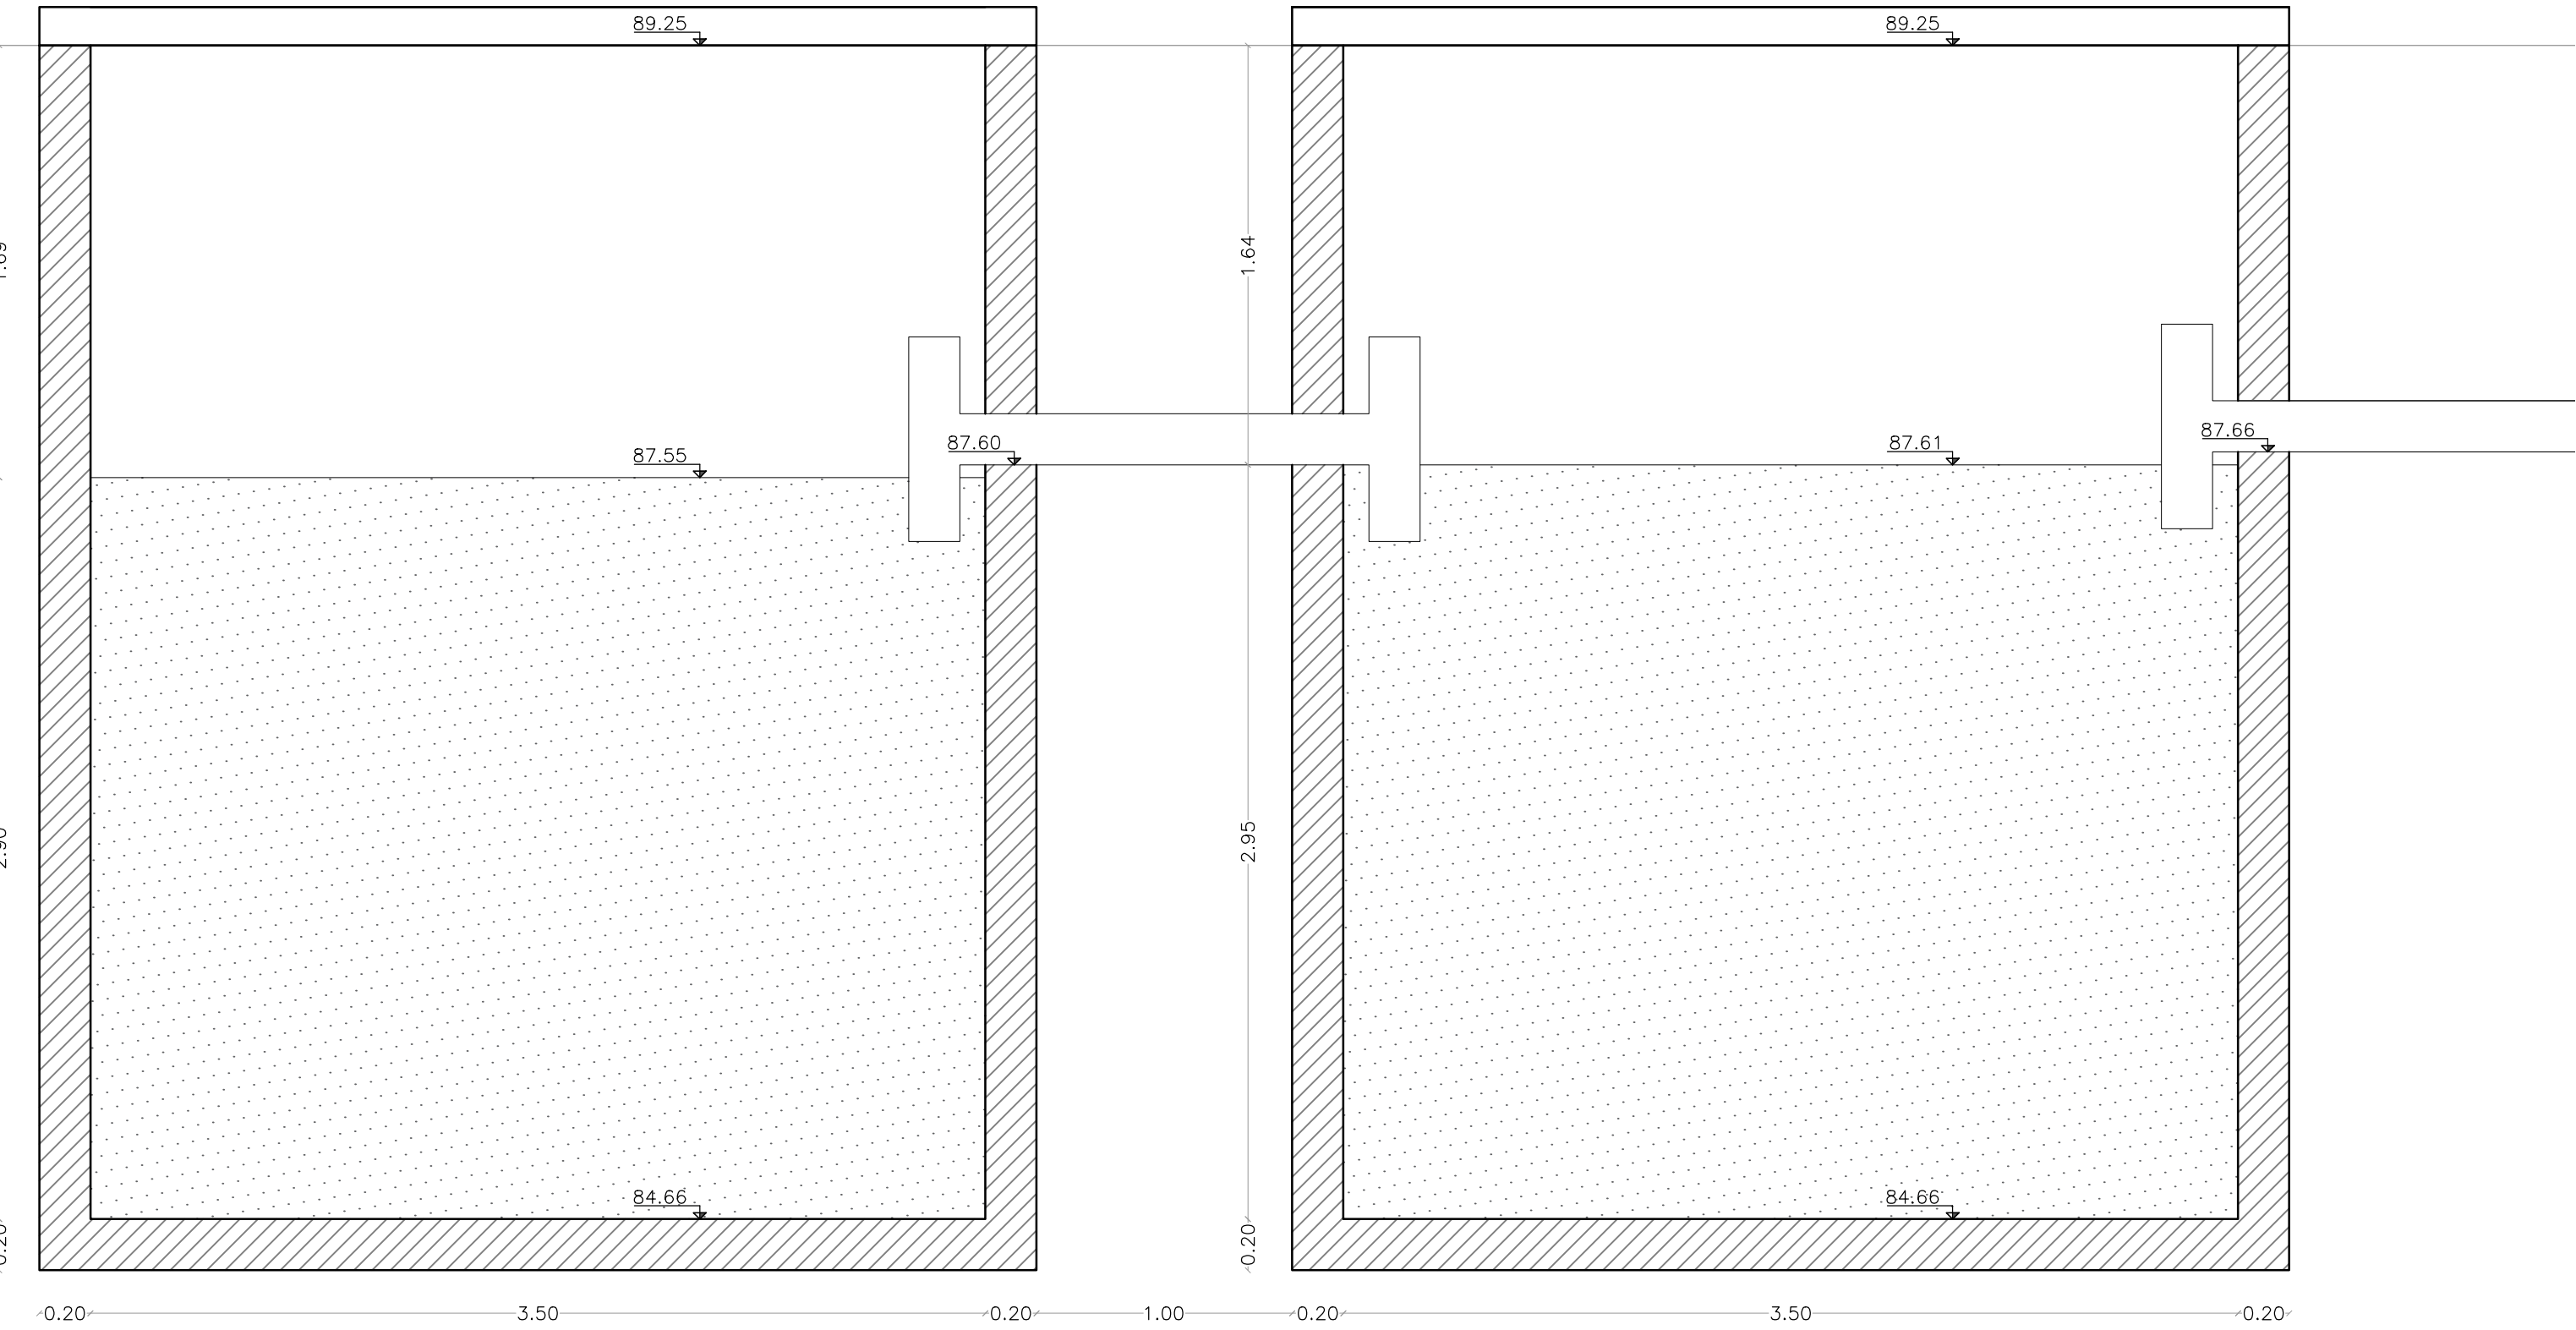

PLANTA
Esc. 1:25

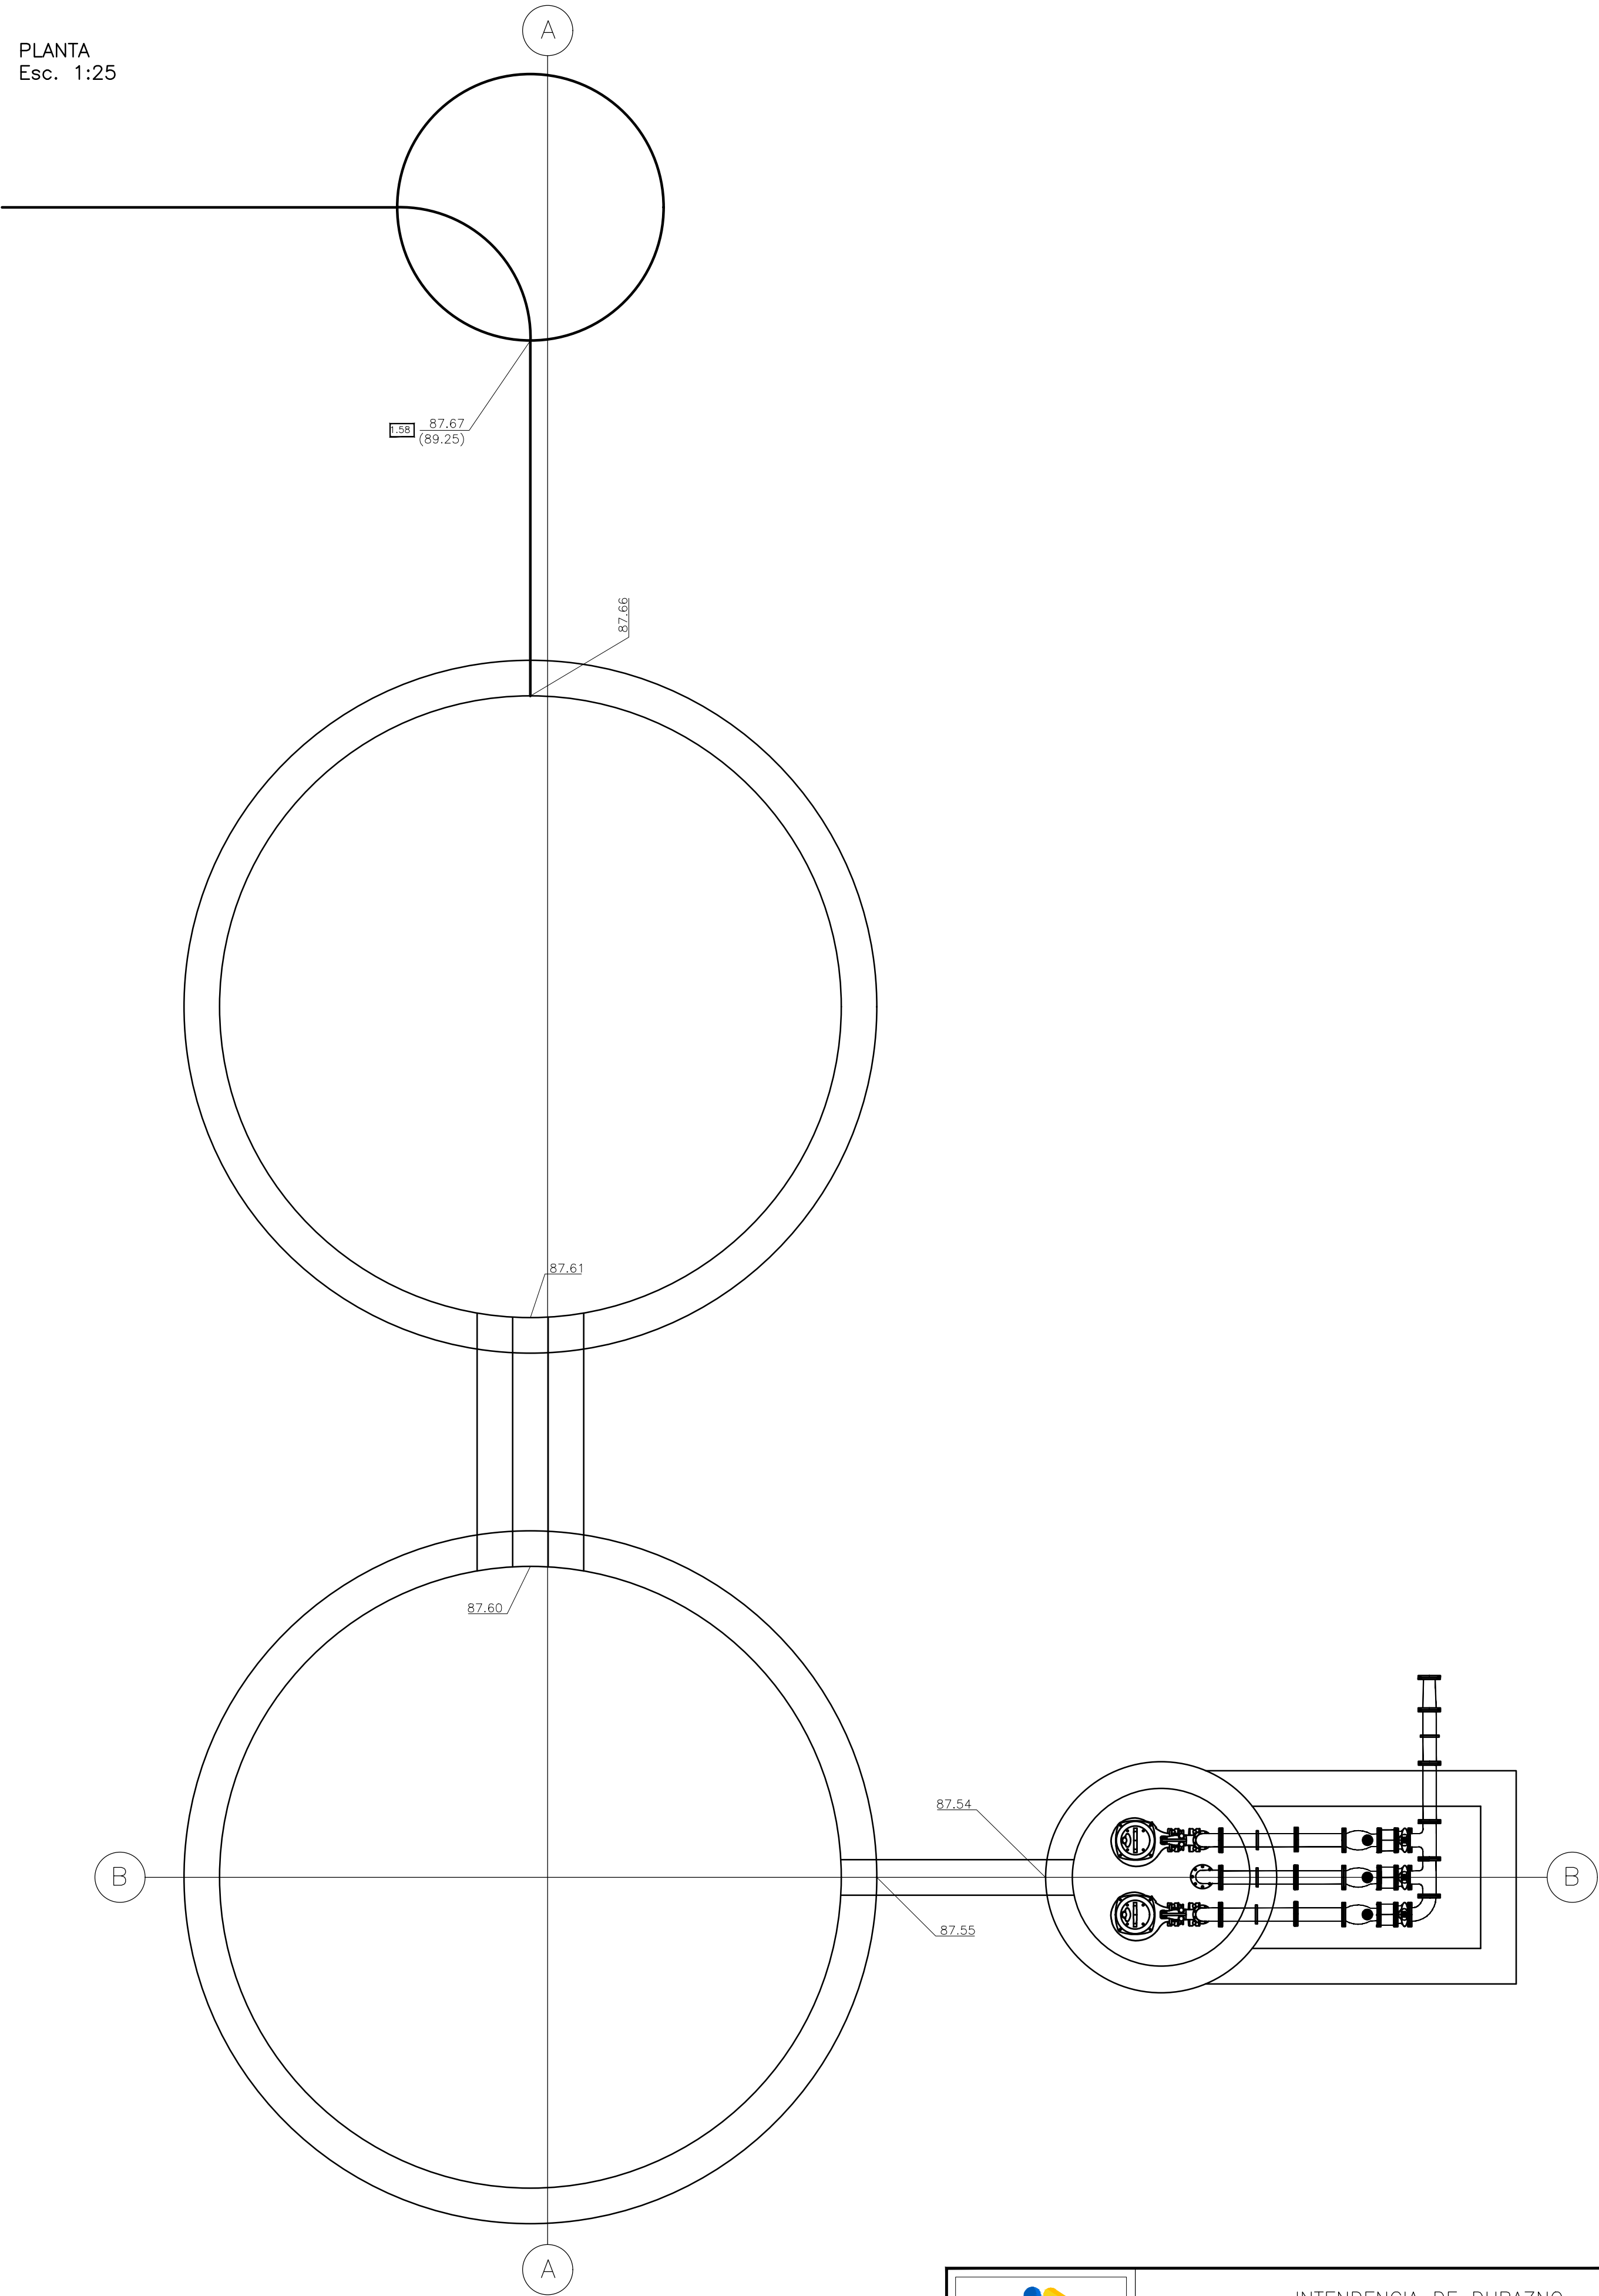

CORTE B-B
Esc. 1:25

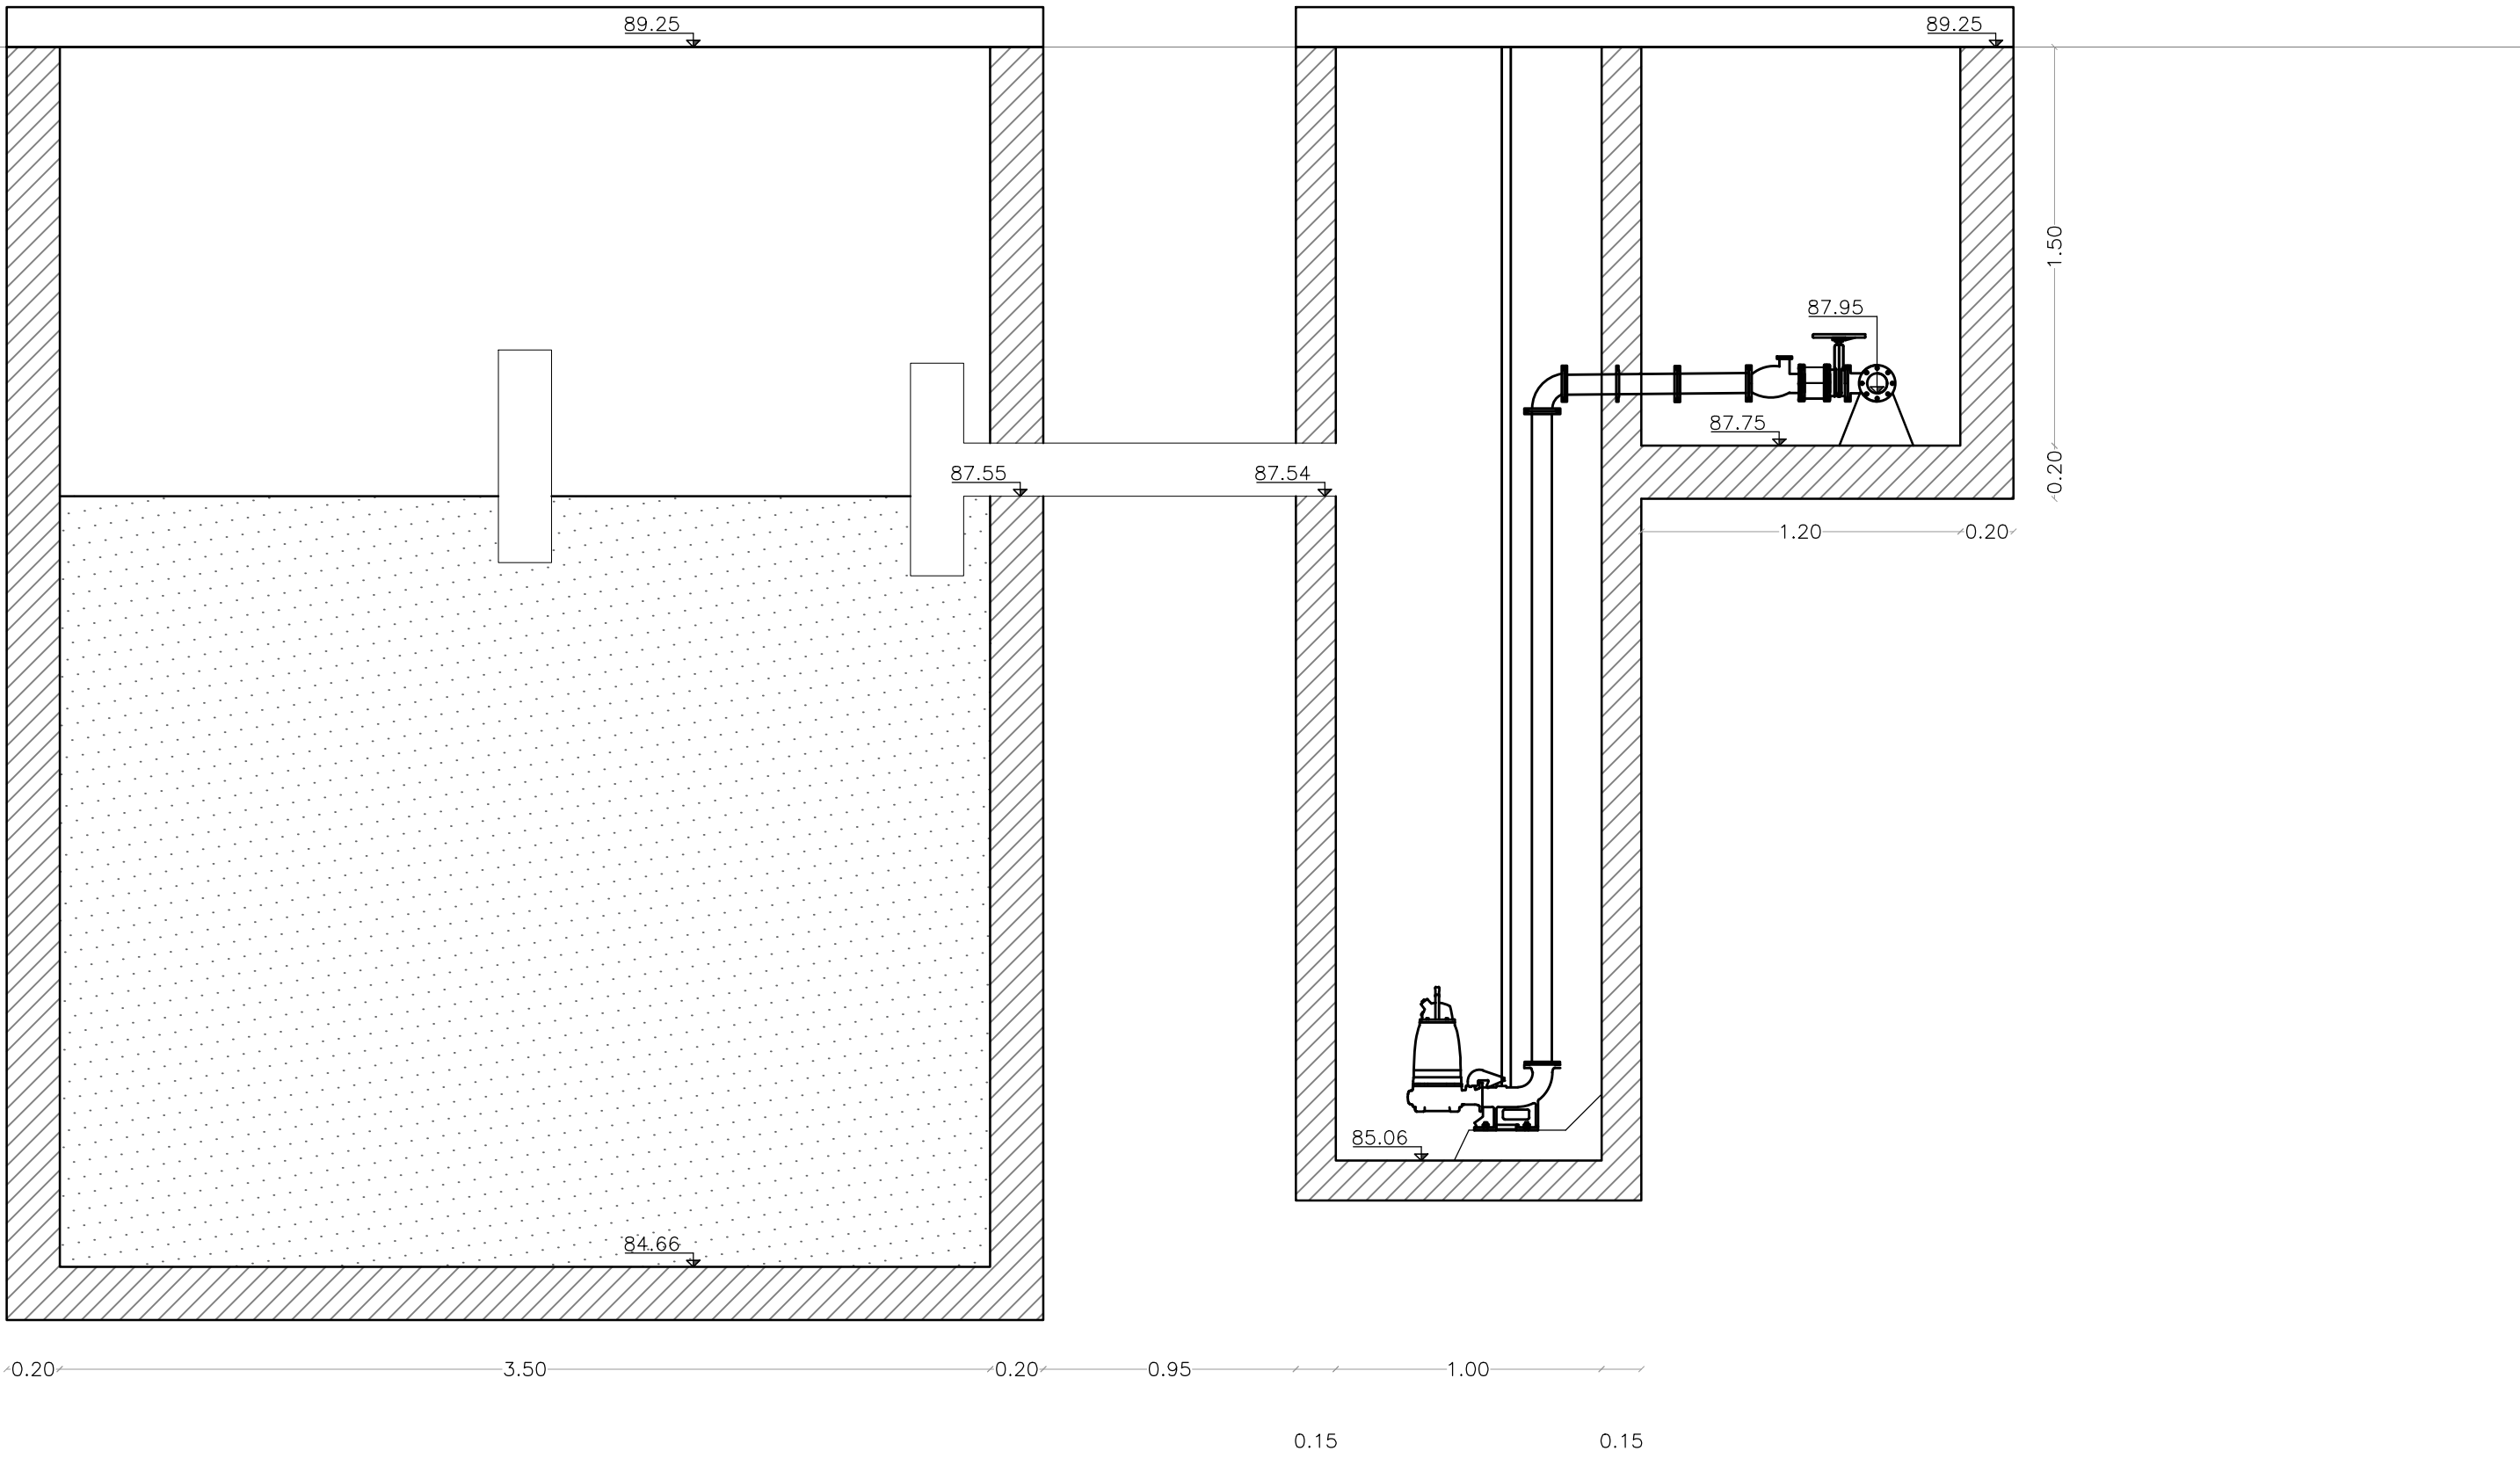

	INTENDENCIA DE DURAZNO	
	BRIGADA DE INGENIEROS N°5	
	Técnico : Ing. Luis Pereira	POZO DE BOMBEO Planta - Corte
Escala: indicadas		Fecha: mayo 2018