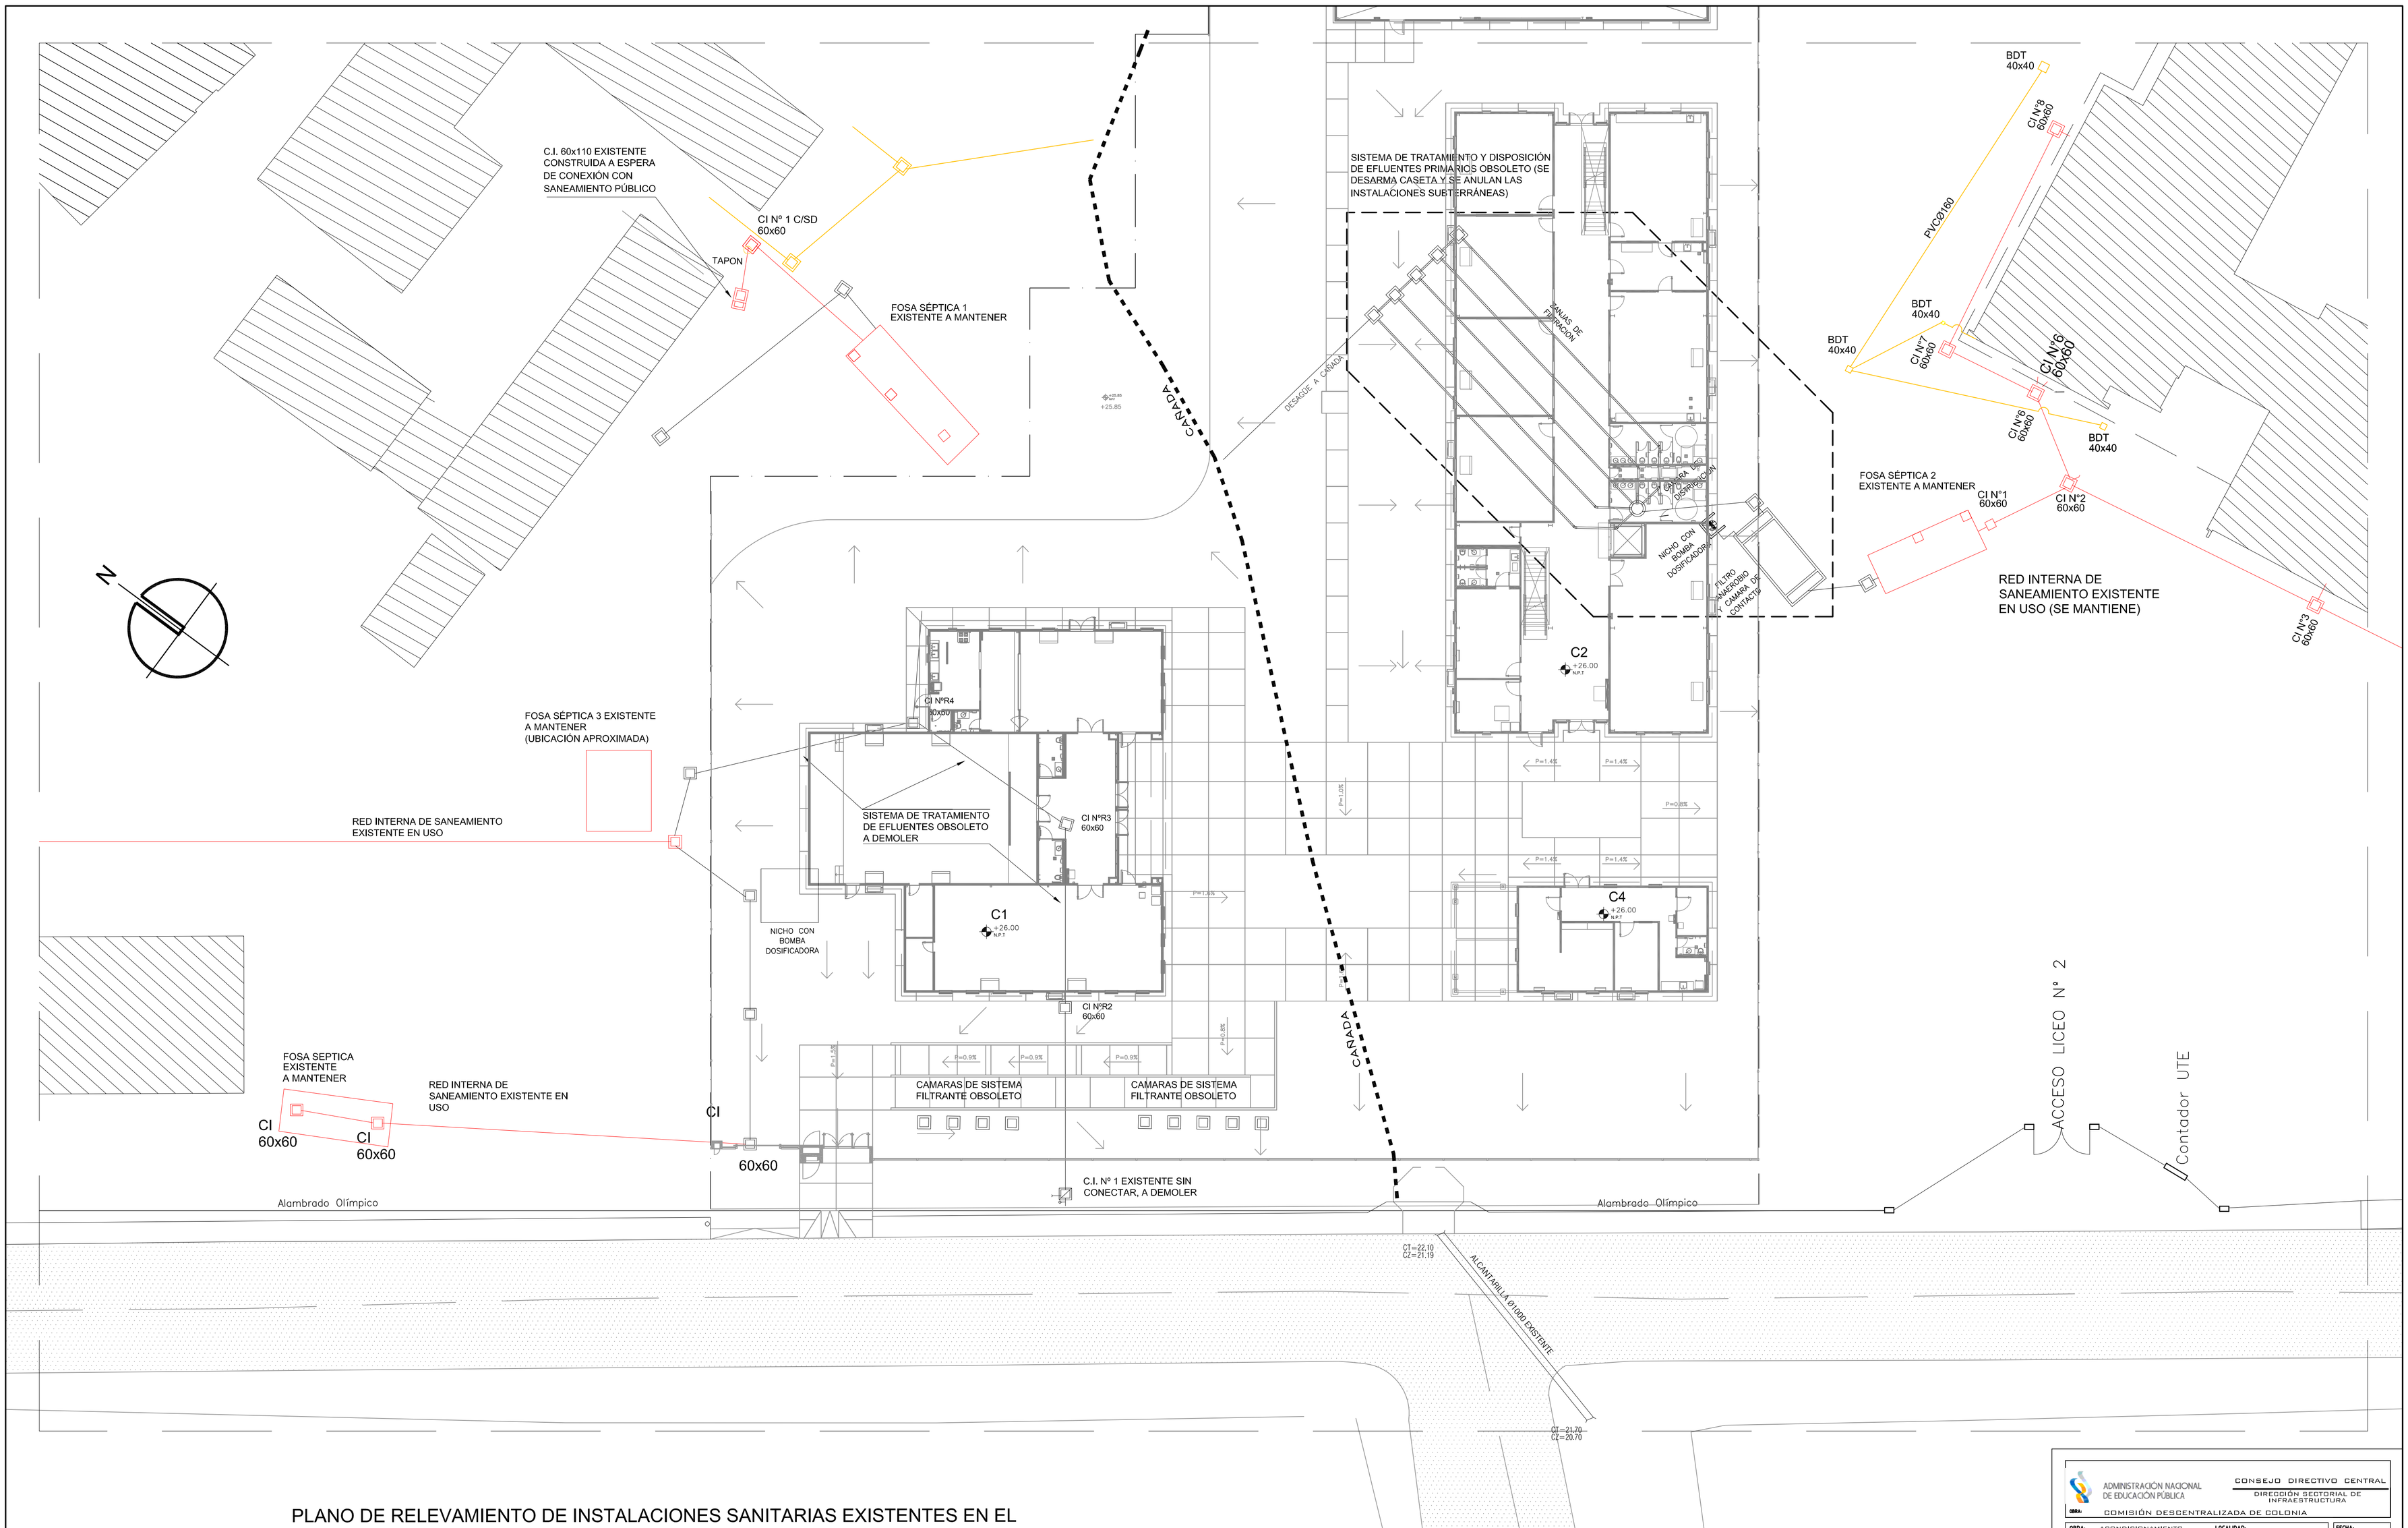

PLANO DE RELEVAMIENTO DE INSTALACIONES SANITARIAS EXISTENTES EN EL ÁREA DE INTERVENCIÓN CON INDICACIÓN DE LAS FUTURAS IMPLANTACIONES

ADMINISTRACIÓN NACIONAL DE EDUCACIÓN PÚBLICA
CONSEJO DIRECTIVO CENTRAL
DIRECCIÓN SECTORIAL DE INFRAESTRUCTURA
COMISIÓN DESCENTRALIZADA DE COLONIA

OBRA: ACONDICIONAMIENTO DE TERRENO
DIRECCION: ANDRES REBUFAT ESQ. DIEGO MADDALENA
LOCALIDAD: COLONIA DEL SACRAMENTO
DEPARTAMENTO: COLONIA
FECHA: 11.12.2019
ESCALA: 1/200

PLANO DE: INSTALACIONES SANITARIAS EXISTENTES
PADRÓN 3136 (CERP - Liceo 2)
ARQUITECTO: JUAN CARLOS SAVID FIRMA:
AYTE. de ARQTO.: VERÓNICA BAZÁN
TECNICO: FIRMA:

LAMINA Nro: L 4
IS1