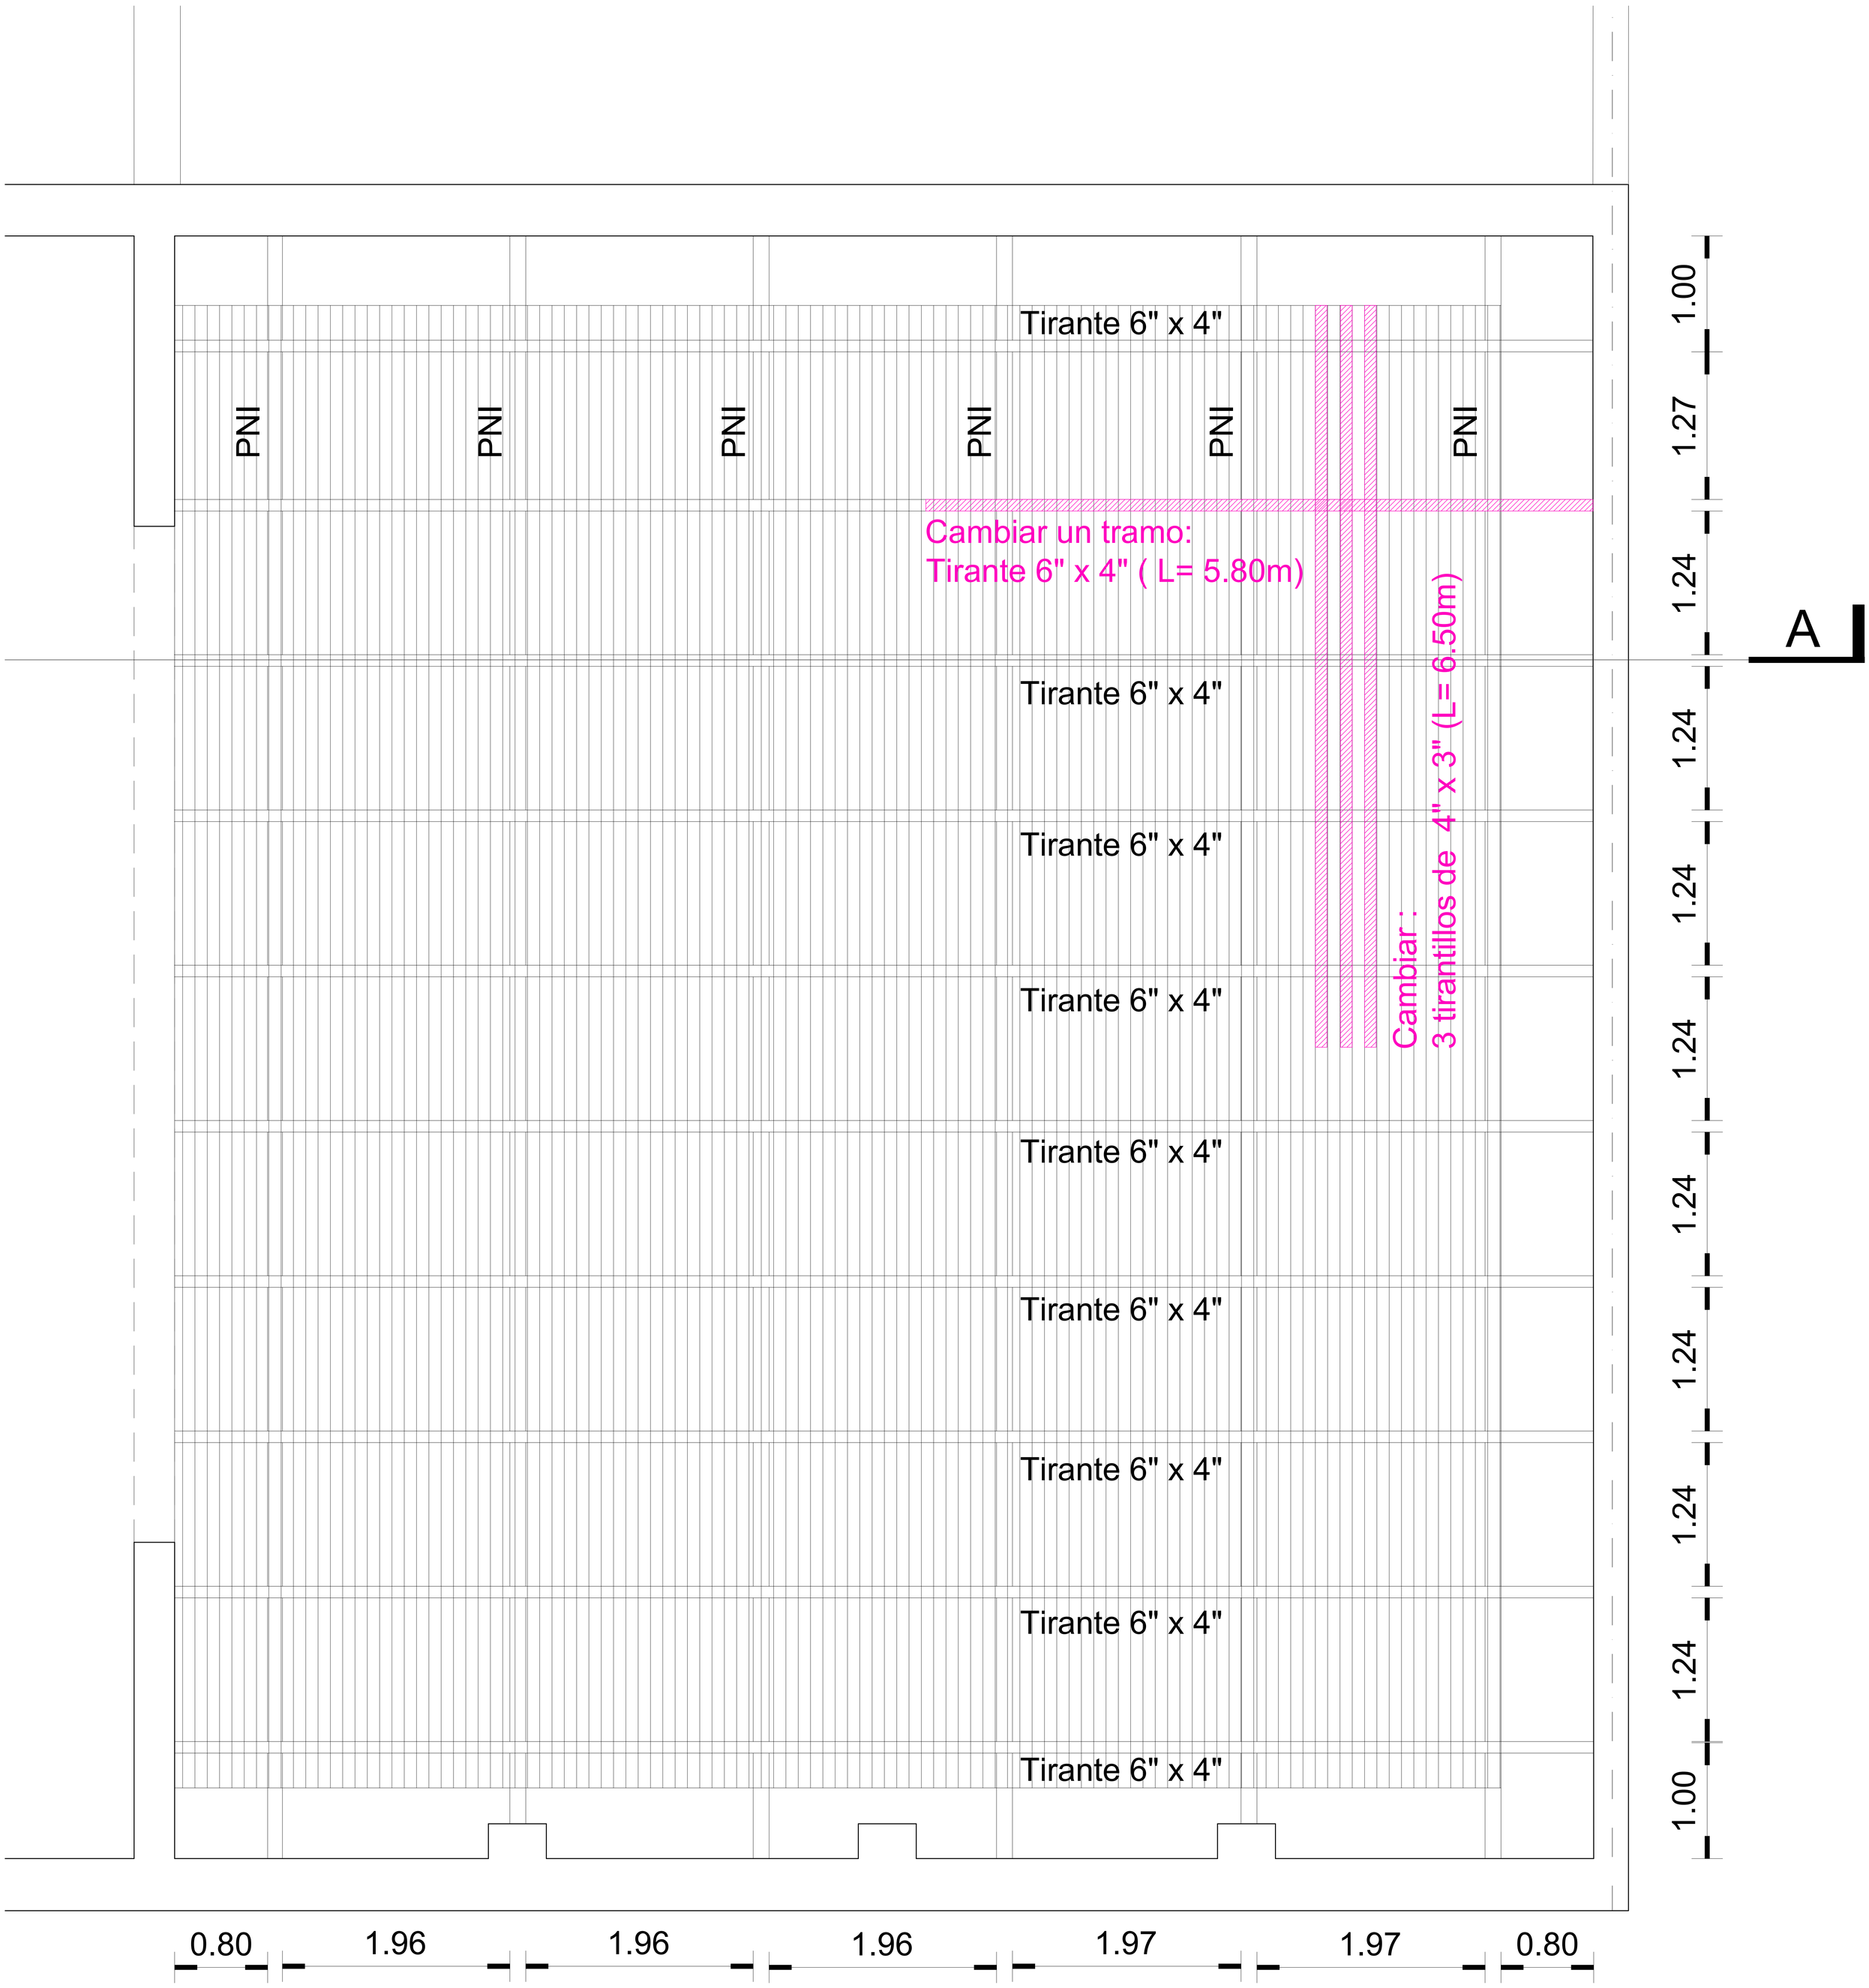
Tirante 6" x 4"
PNI
PNI
PNI
PNI
PNI
PNI
Cambiar un tramo:
Tirante 6" x 4" (L= 5.80m)
Cambiar :
3 tirantillos de 4" x 3" (L= 6.50m)
Tirante 6" x 4"
Tirante 6" x 4"
Tirante 6" x 4"
Tirante 6" x 4"
Tirante 6" x 4"
Tirante 6" x 4"
Tirante 6" x 4"
Tirante 6" x 4"
Tirante 6" x 4"
A
1.00
1.27
1.24
1.24
1.24
1.24
1.24
1.24
1.24
1.24
1.00
0.80
1.96
1.96
1.96
1.97
1.97
0.80