PRODUCED BY AN AUTODESK EDUCATIONAL PRODUCT

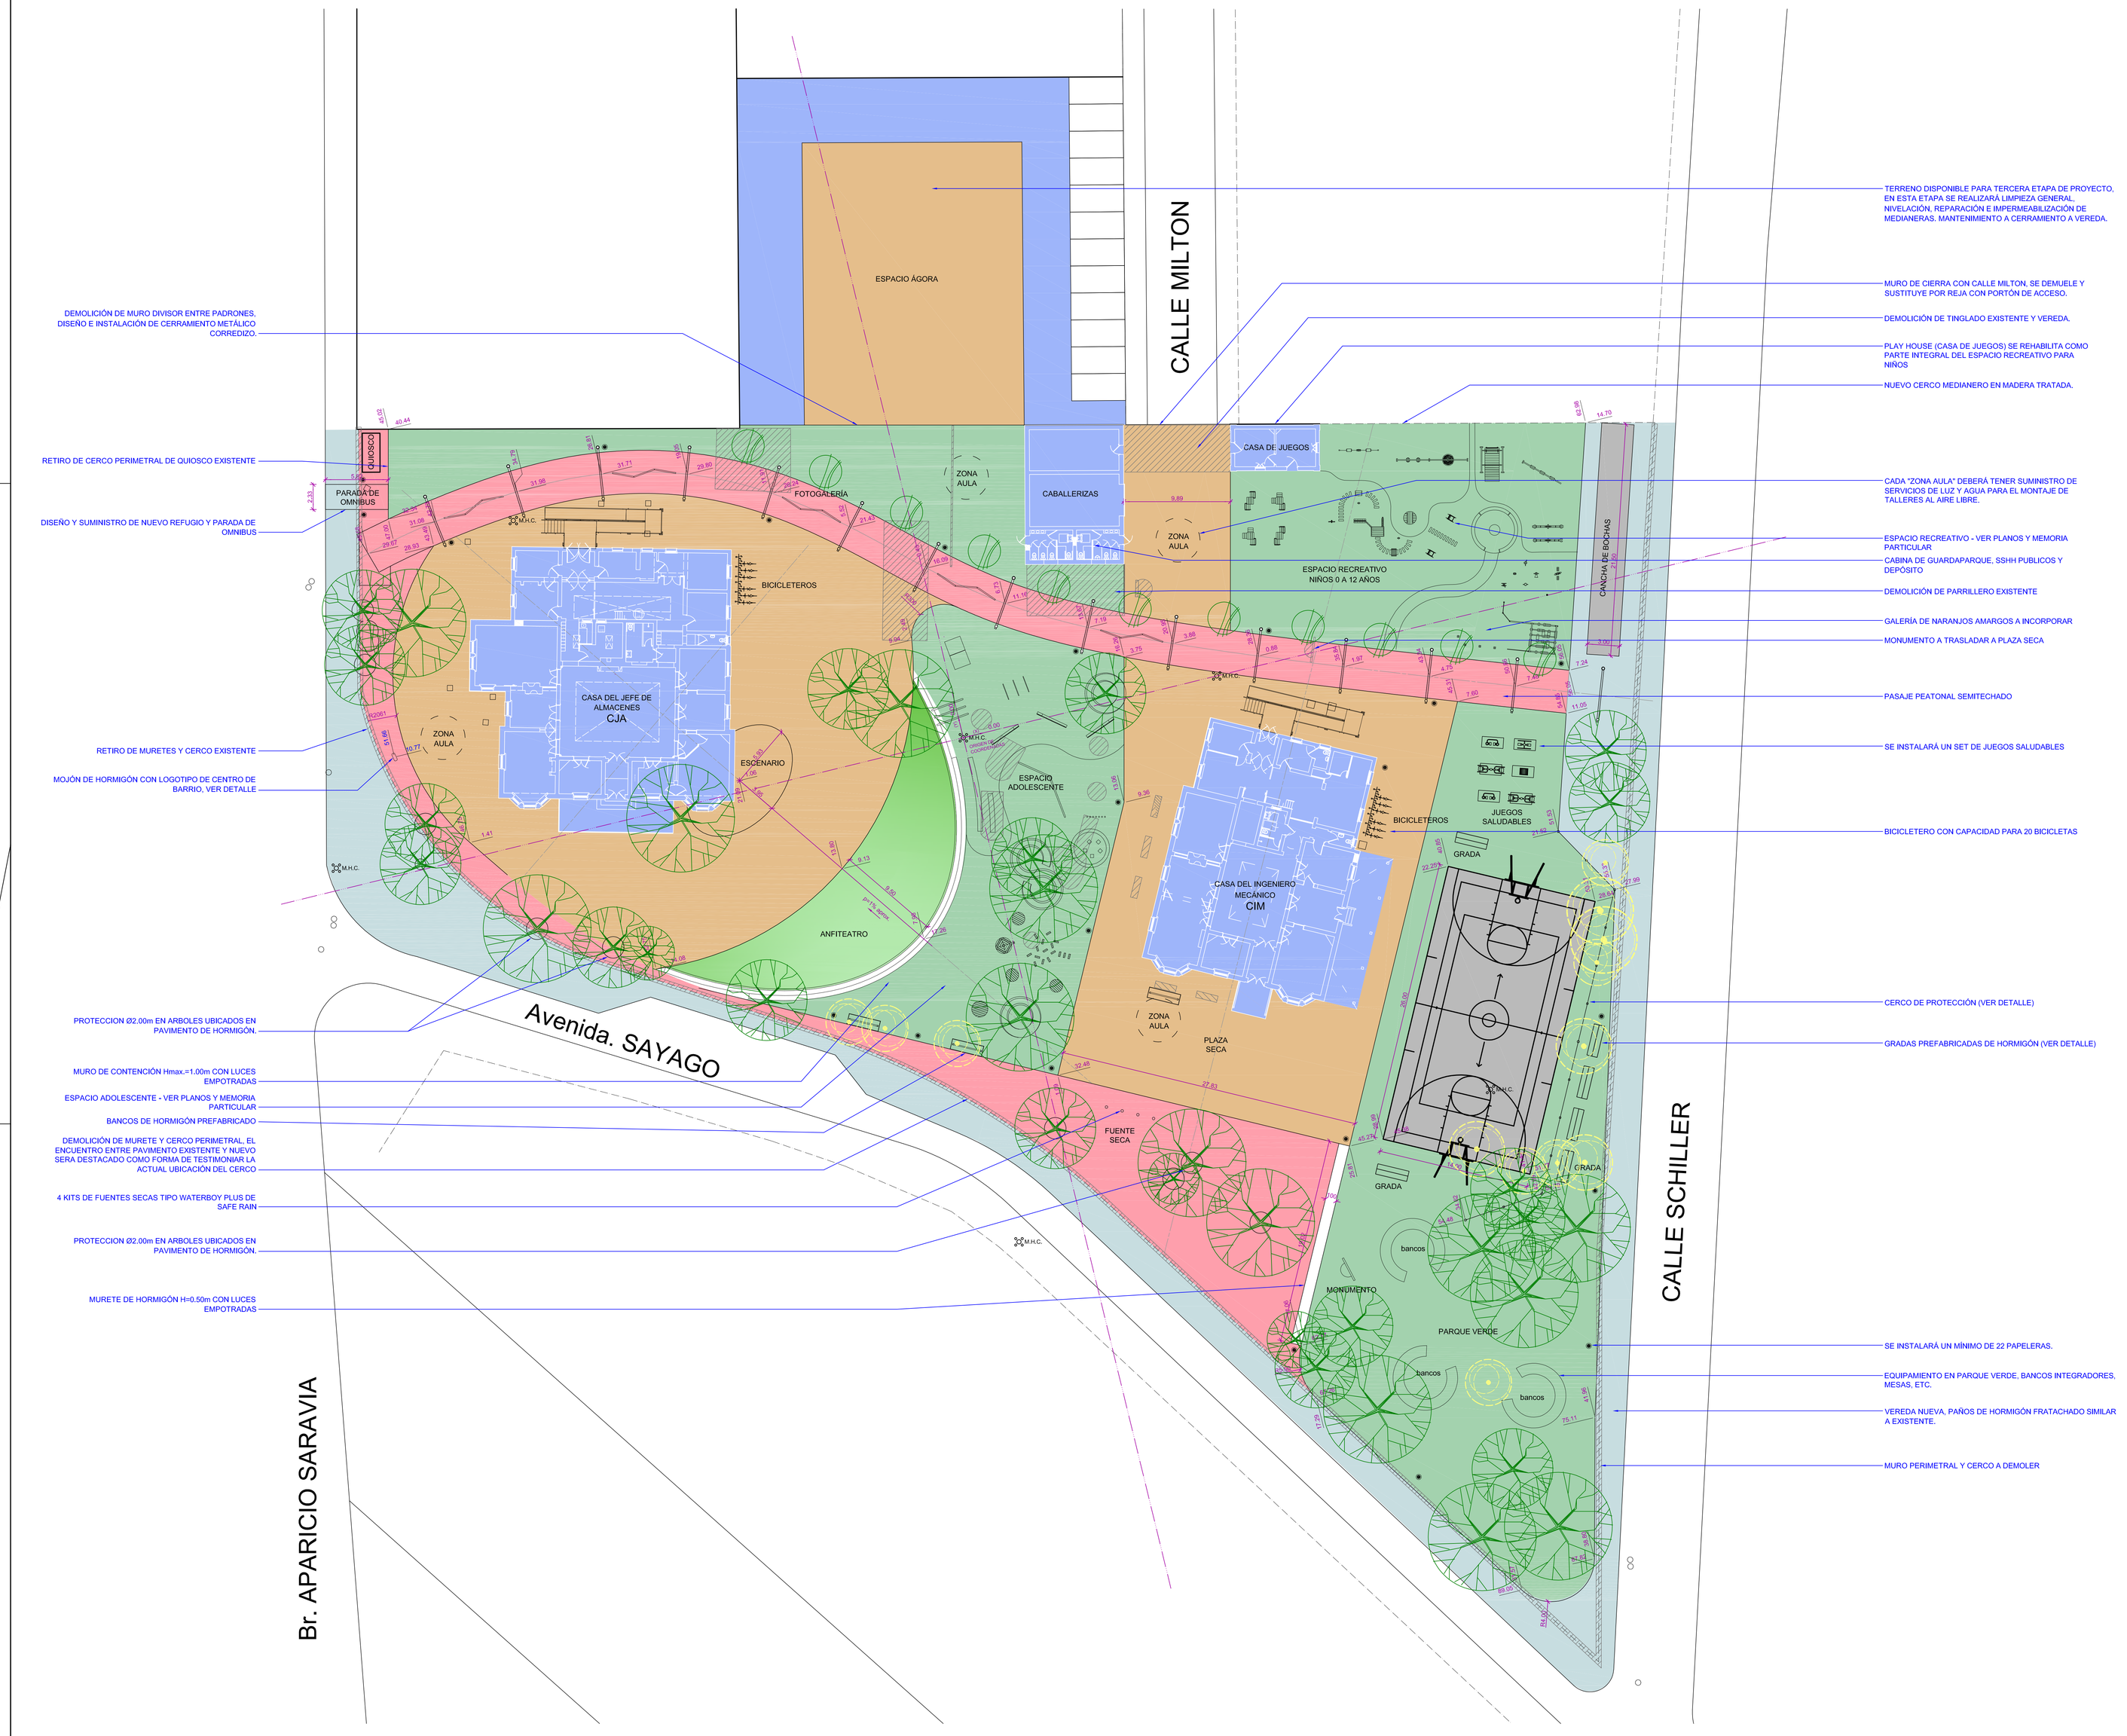

REFERENCIAS

3.88 28.36 0.88

- PAVIMENTO DE HORMIGÓN PEINADO CON BORDE DE PAÑOS LLANEADO
- PAVIMENTO DE BALASTO
- CESPED
- PAVIMENTO DE VEREDAS EN HORMIGÓN, CON CARACTERÍSTICAS SIMILARES A LAS EXISTENTES.
- M.H.C. MOJÓN DE HIERRO COLOCADO, VER RELEVAMIENTO PLANI ALTIMÉTRICO.
- ELEMENTOS A DEMOLER
- NARANJOS AMARGOS ORNAMENTALES (Citrus aurantium var. amara) DE PORTE MEDIO (ALTURA 2.5m) A INCORPORAR, CANTIDAD 11.
- ARBOLES EXISTENTES A CONSERVAR
- ARBOLES EXISTENTES A RETIRAR
- PAPELERA
- BANCO DE HORMIGÓN
- MODULO DE FOTOGALERÍA (EN TOTAL 5 MÓDULOS)
- ZONA AULA — "ZONA AULA" - ESPACIO RESERVADO PARA ACTIVIDADES DEL CENTRO AL AIRE LIBRE, DEBERÁ TENER SUMINISTRO DE SERVICIOS DE LUZ Y AGUA, LOS MISMOS DEBERÁN DISPONERSE EN GABINETES SEGUROS Y DE POCA VISIBILIDAD, TOTAL 4

CENTRO DE BARRIO Peñarol
OPP | Área de Políticas Territoriales

PADRONES 48405 48419
PEÑAROL
ETAPA 02 - JULIO 2014

RECUPERACION PATRIMONIAL DE PREDIO DE CASONAS

CONTENIDO: ANTEPROYECTO PLAZA
PLANTA GENERAL

FECHA	APROBADO	ESCALAS	REVISION	FECHA REVISION
JULIO 2014	JULIO 2014	1:200	00	--

PROYECTO: AREA DE POLITICAS TERRITORIALES - OFICINA DE PLANEAMIENTO Y PRESUPUESTO

PL 01

PRESIDENCIA Oficina de Planeamiento y Presupuesto | APT Área de Políticas Territoriales - OPP | URUGUAY INTEGRA Programa de Cohesión Social

PRODUCED BY AN AUTODESK EDUCATIONAL PRODUCT
PRODUCED BY AN AUTODESK EDUCATIONAL PRODUCT
PRODUCED BY AN AUTODESK EDUCATIONAL PRODUCT