

CROQUIS DE INDICATIVO



PADRONES: VER DETALLE	
Departamento :	MONTEVIDEO
Localidad Catastral :	MONTEVIDEO
Carpeta Catastral :	4682
TOTAL RELEVADO: 8462 72	

ESCALA 1:600	
MONTEVIDEO, 2 de JUNIO de 2014	
UNIDAD DE EXPROPIACIONES – SECTOR TOPOGRAFIA	

MARCELO DI PAOLO ASISTENTE DE PROFESIONAL	
ALEJANDRO BALTAR ASISTENTE DE PROFESIONAL	
MARTIN WAINSTEIN BECARIO – UDELAR	

DETALLE DE PADRONES (FUERA DE ESCALA)

NOTAS: PADRON  
– 48.419: No se pudo acceder.–  
– 162.715: Se encuentra absorbido por la Avda. Sayago.–

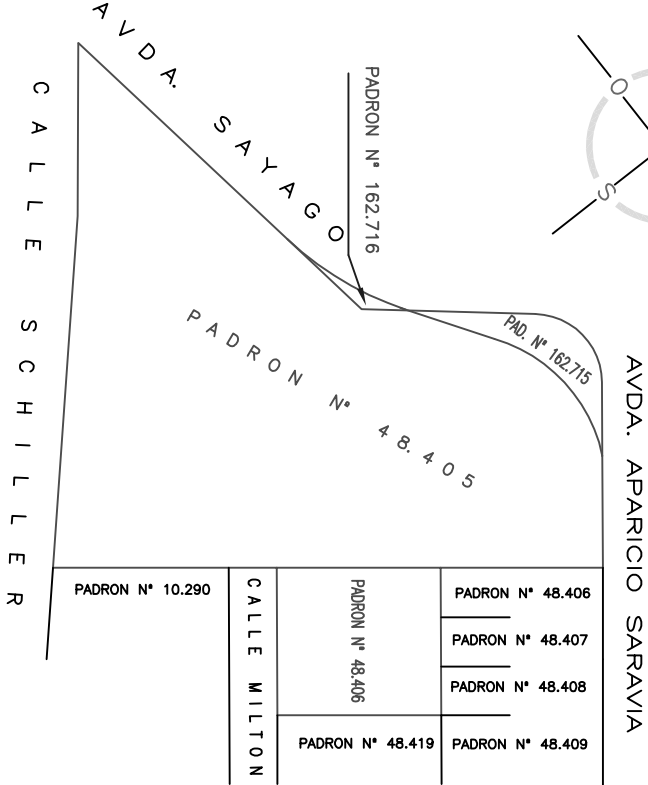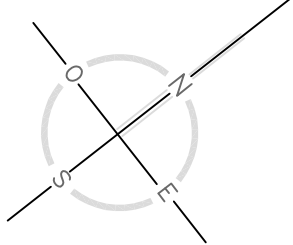

h.c.	mojón de hierro colocado con cota
V	No de vértice
	Techado
	Construcciones
T	Tapa de saneamiento
C	Camara
	Cantero
	Juego
	Candileta

