

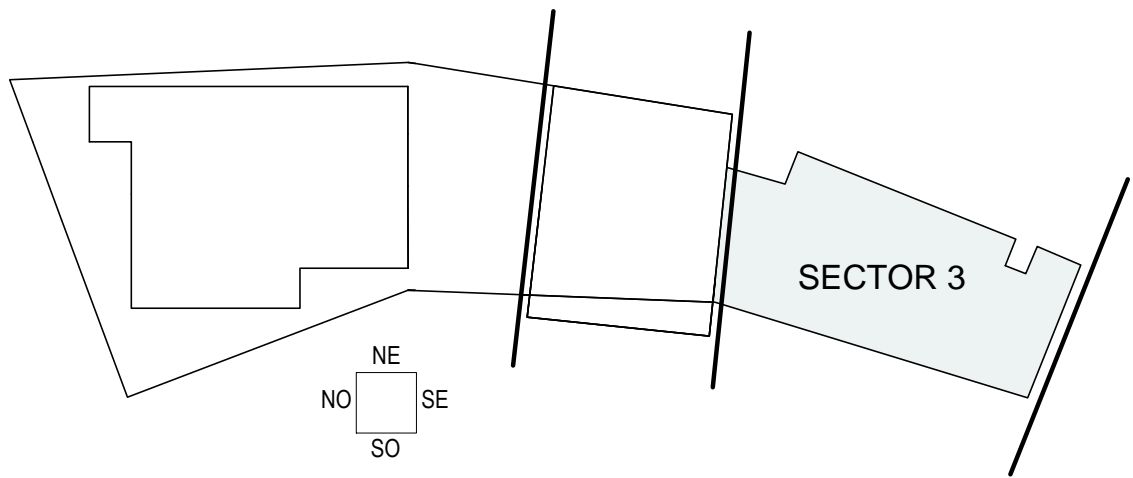
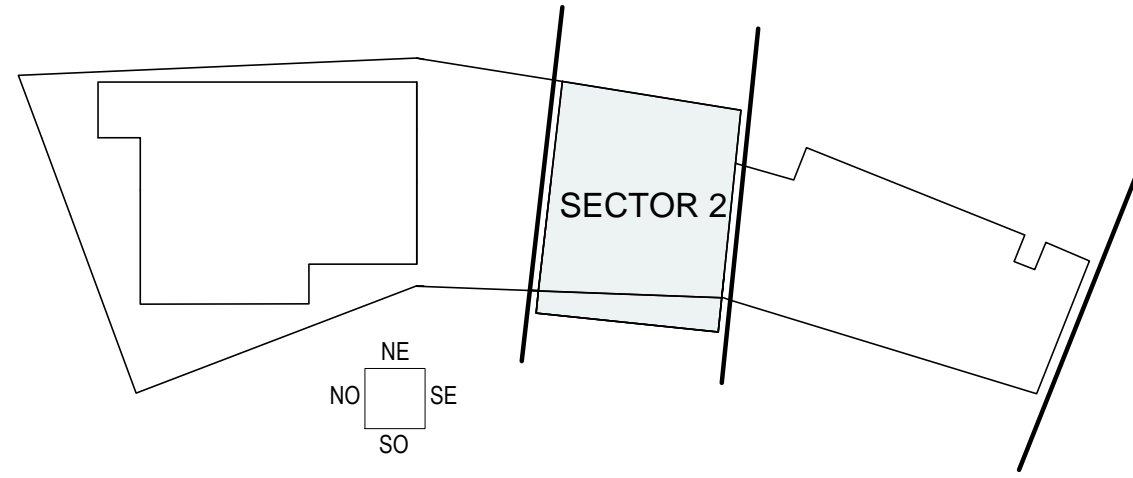
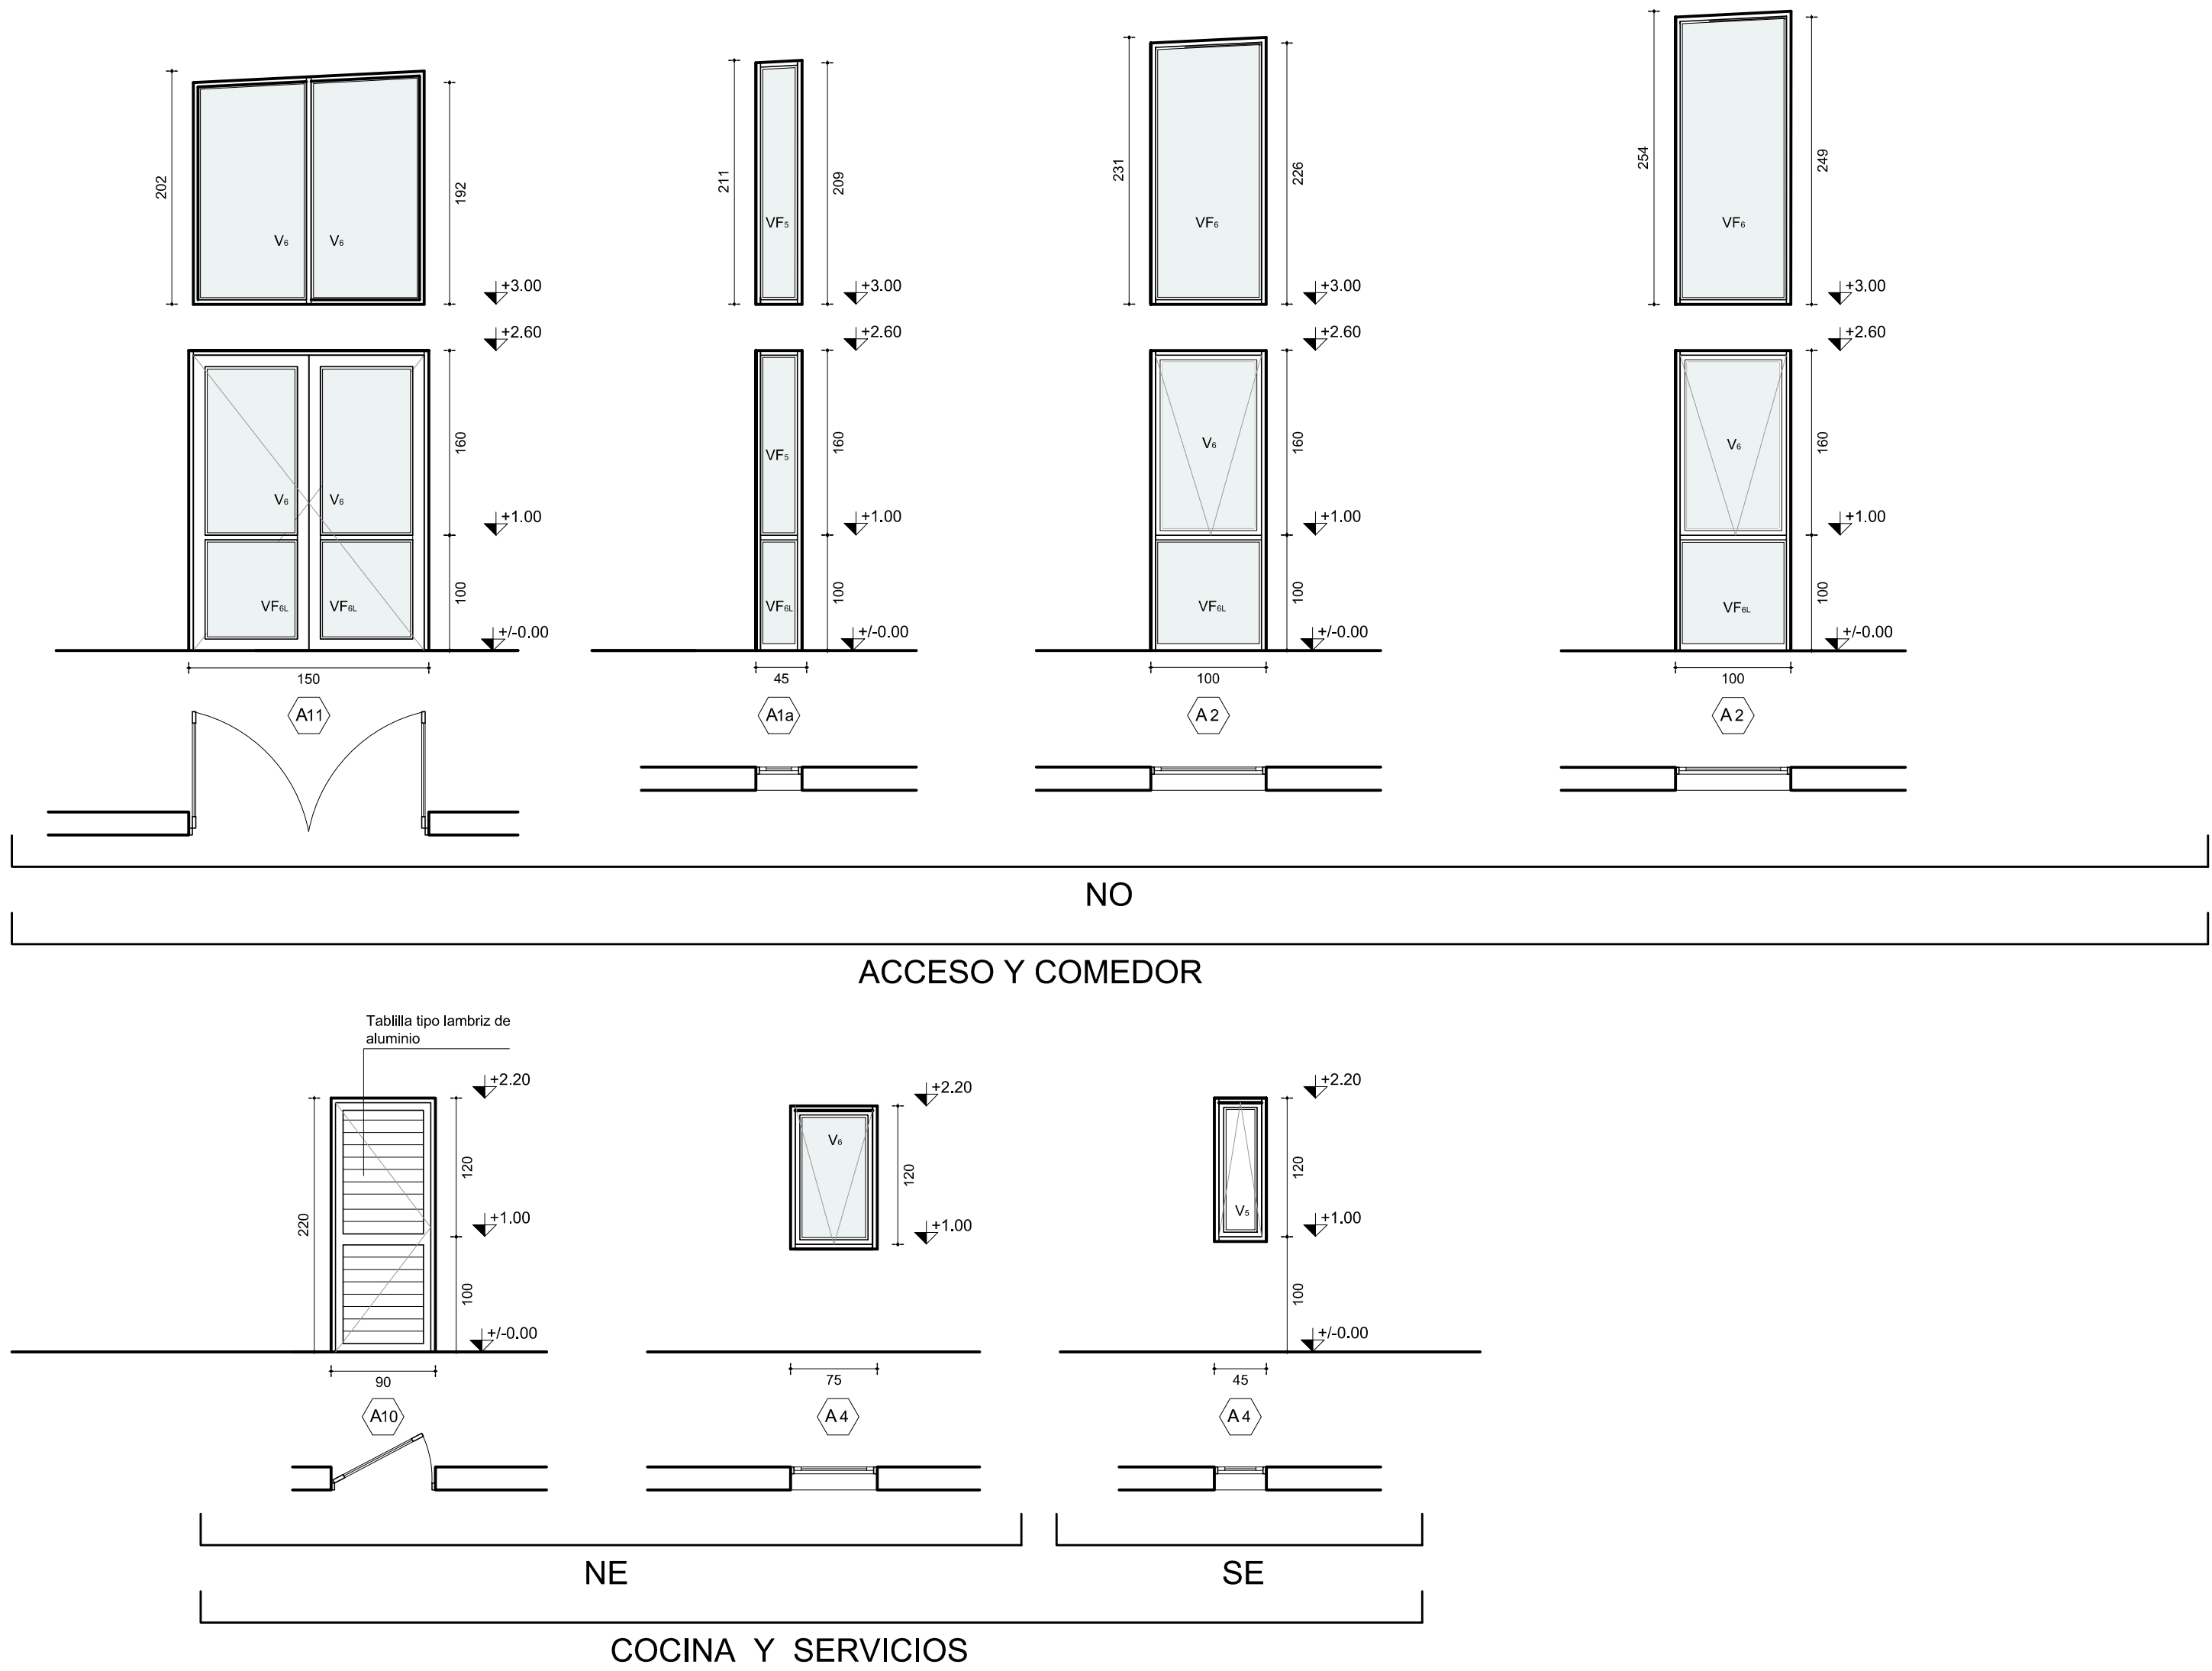
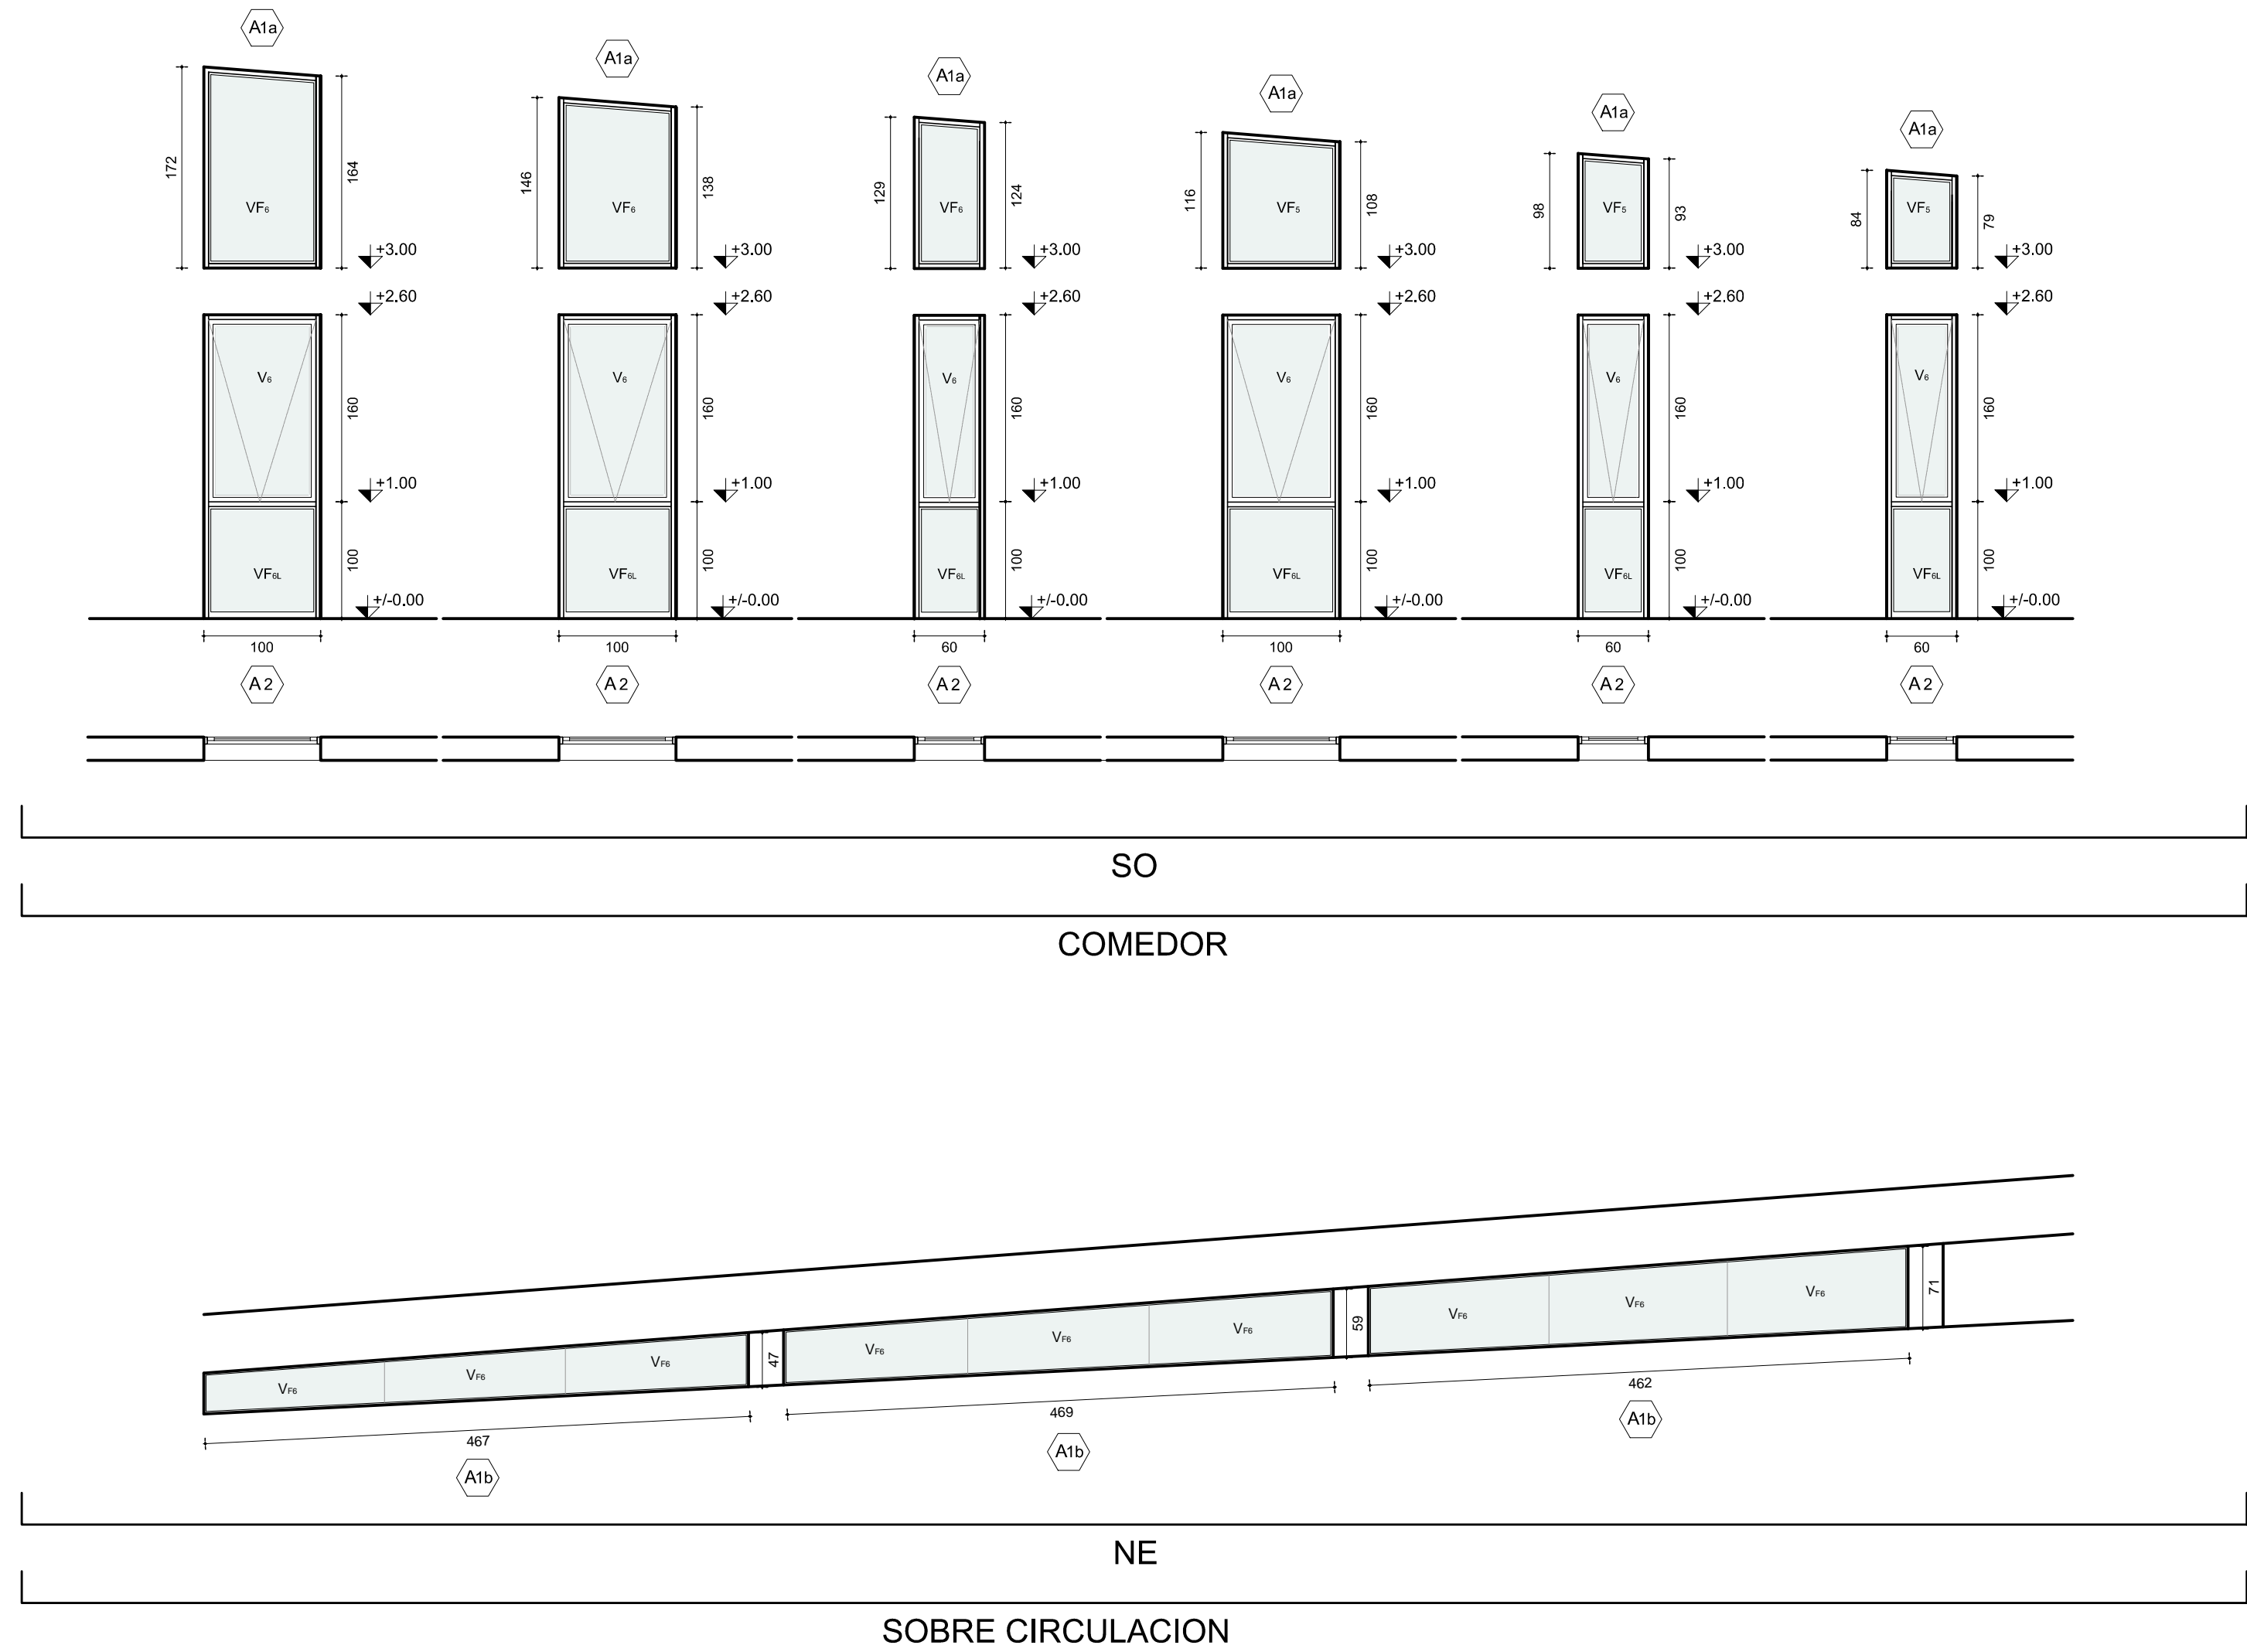


SECTOR 2

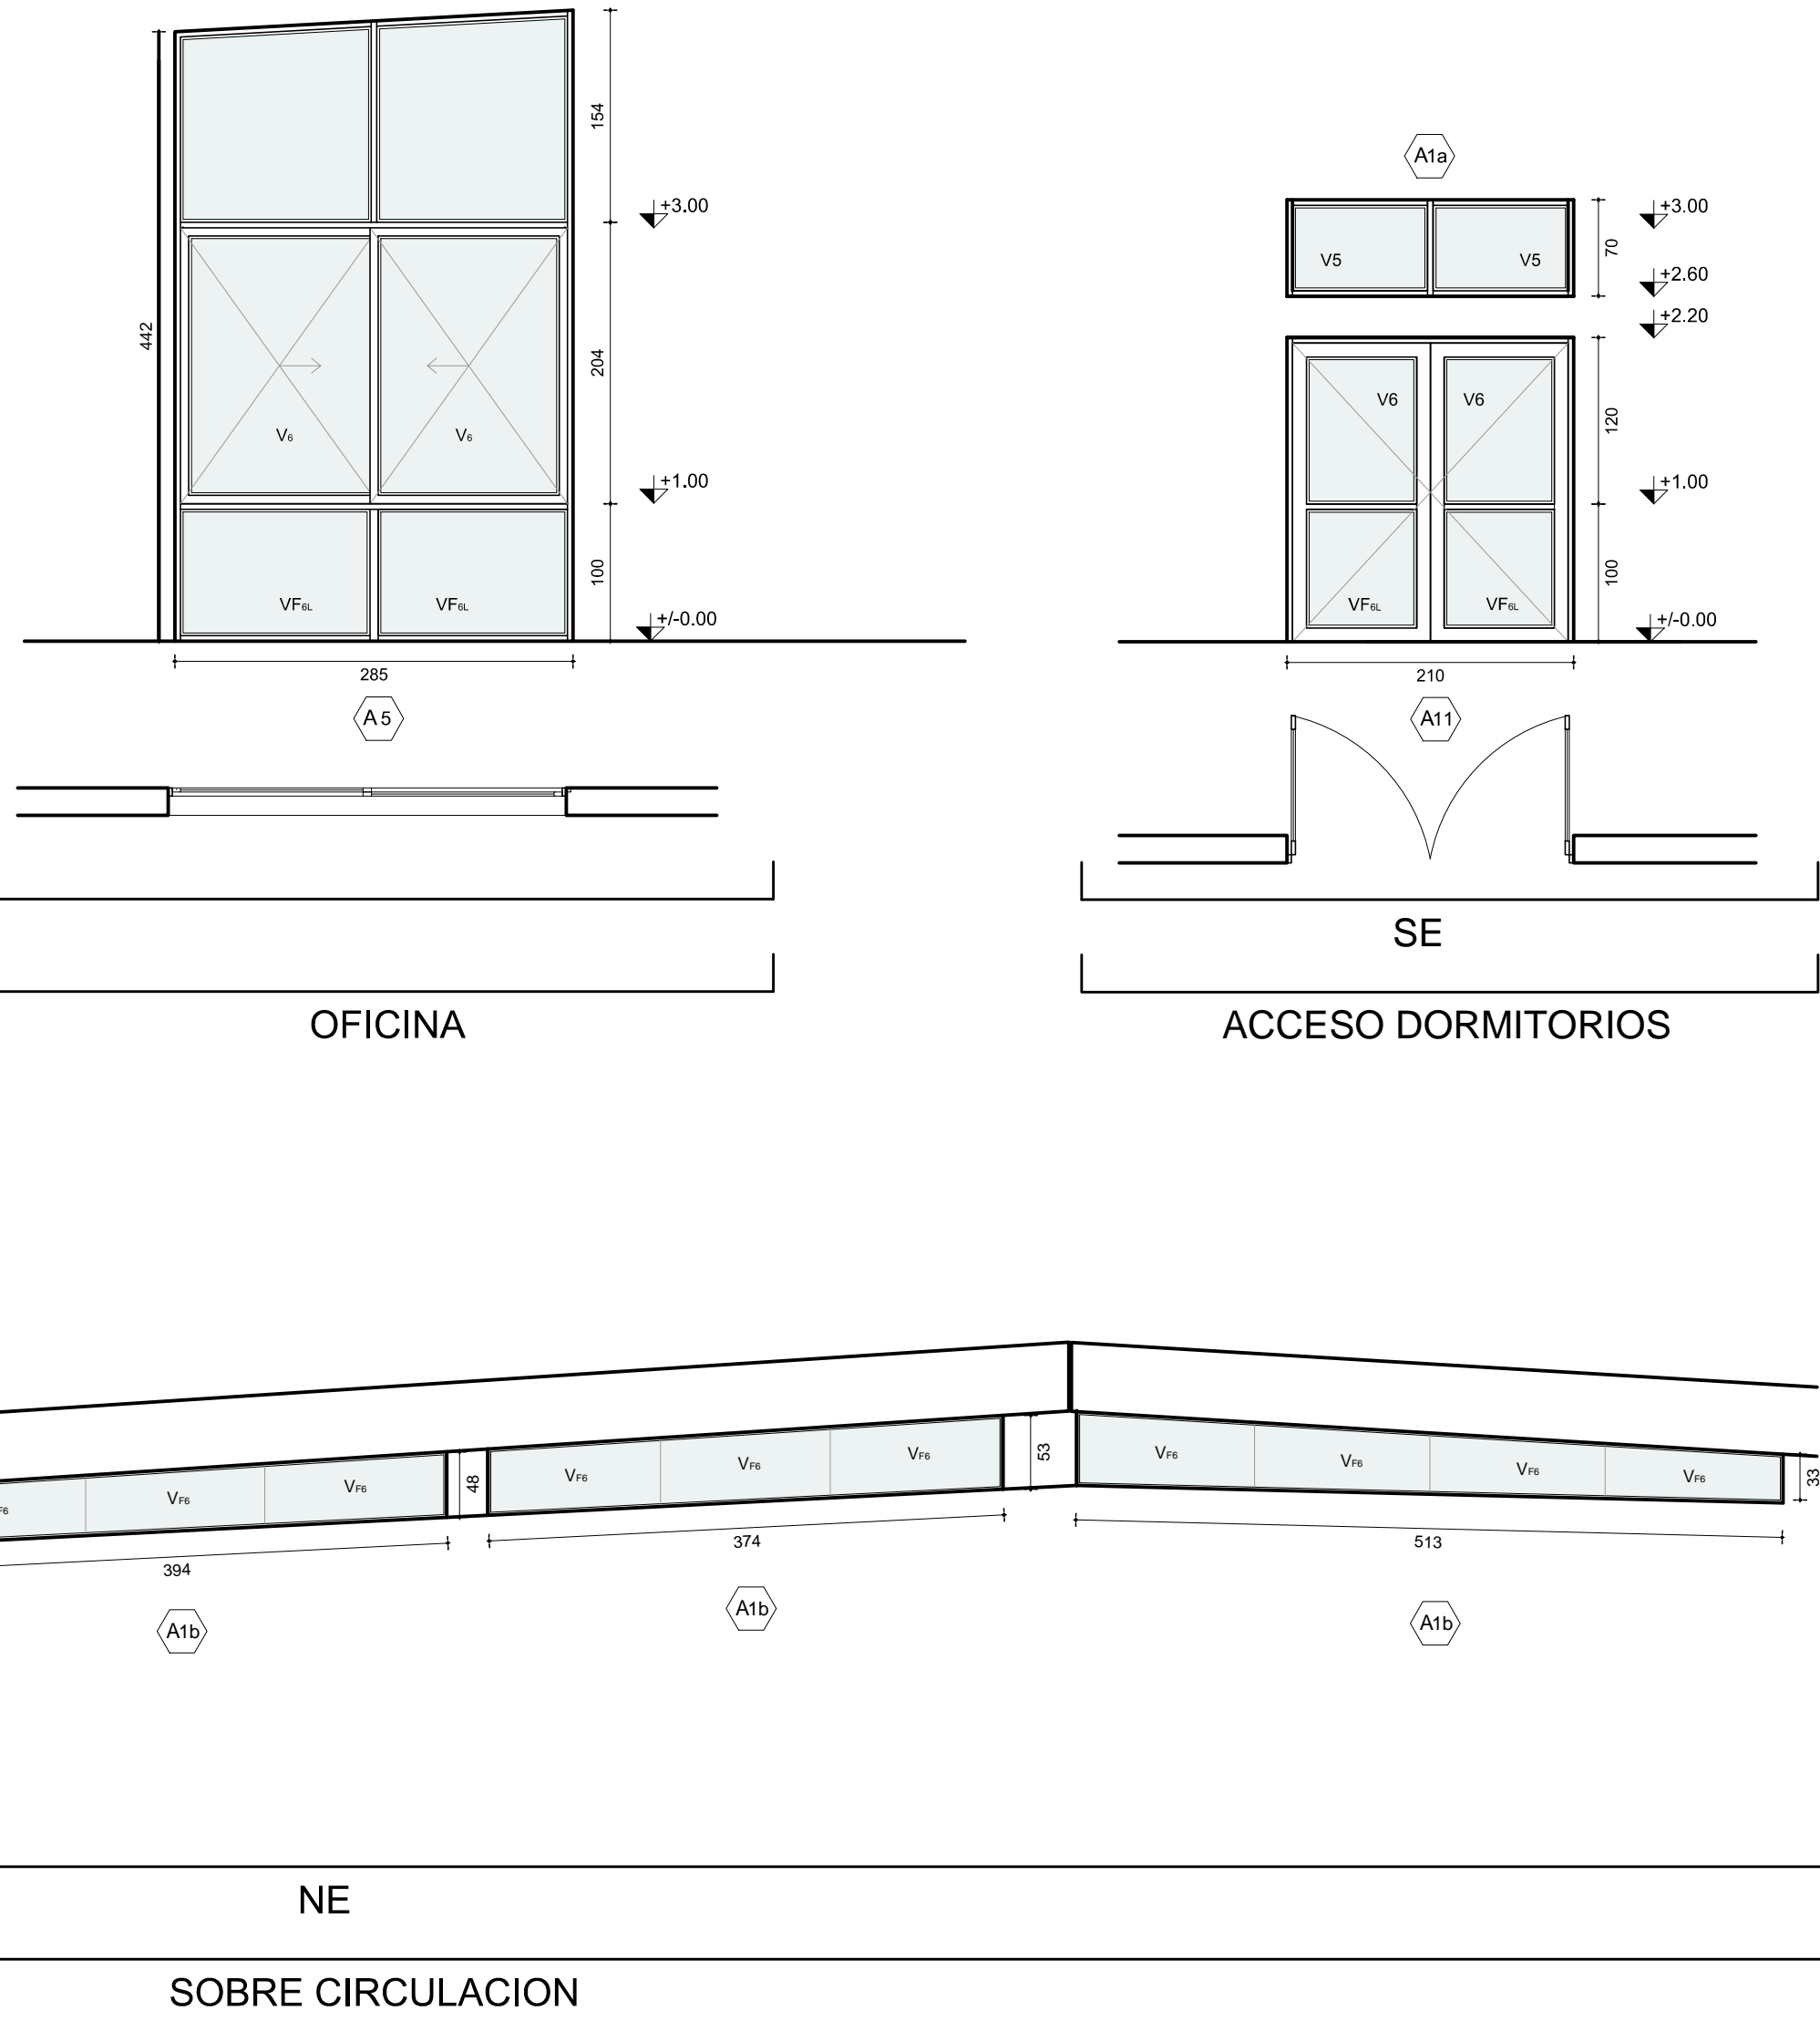

SECTOR 3

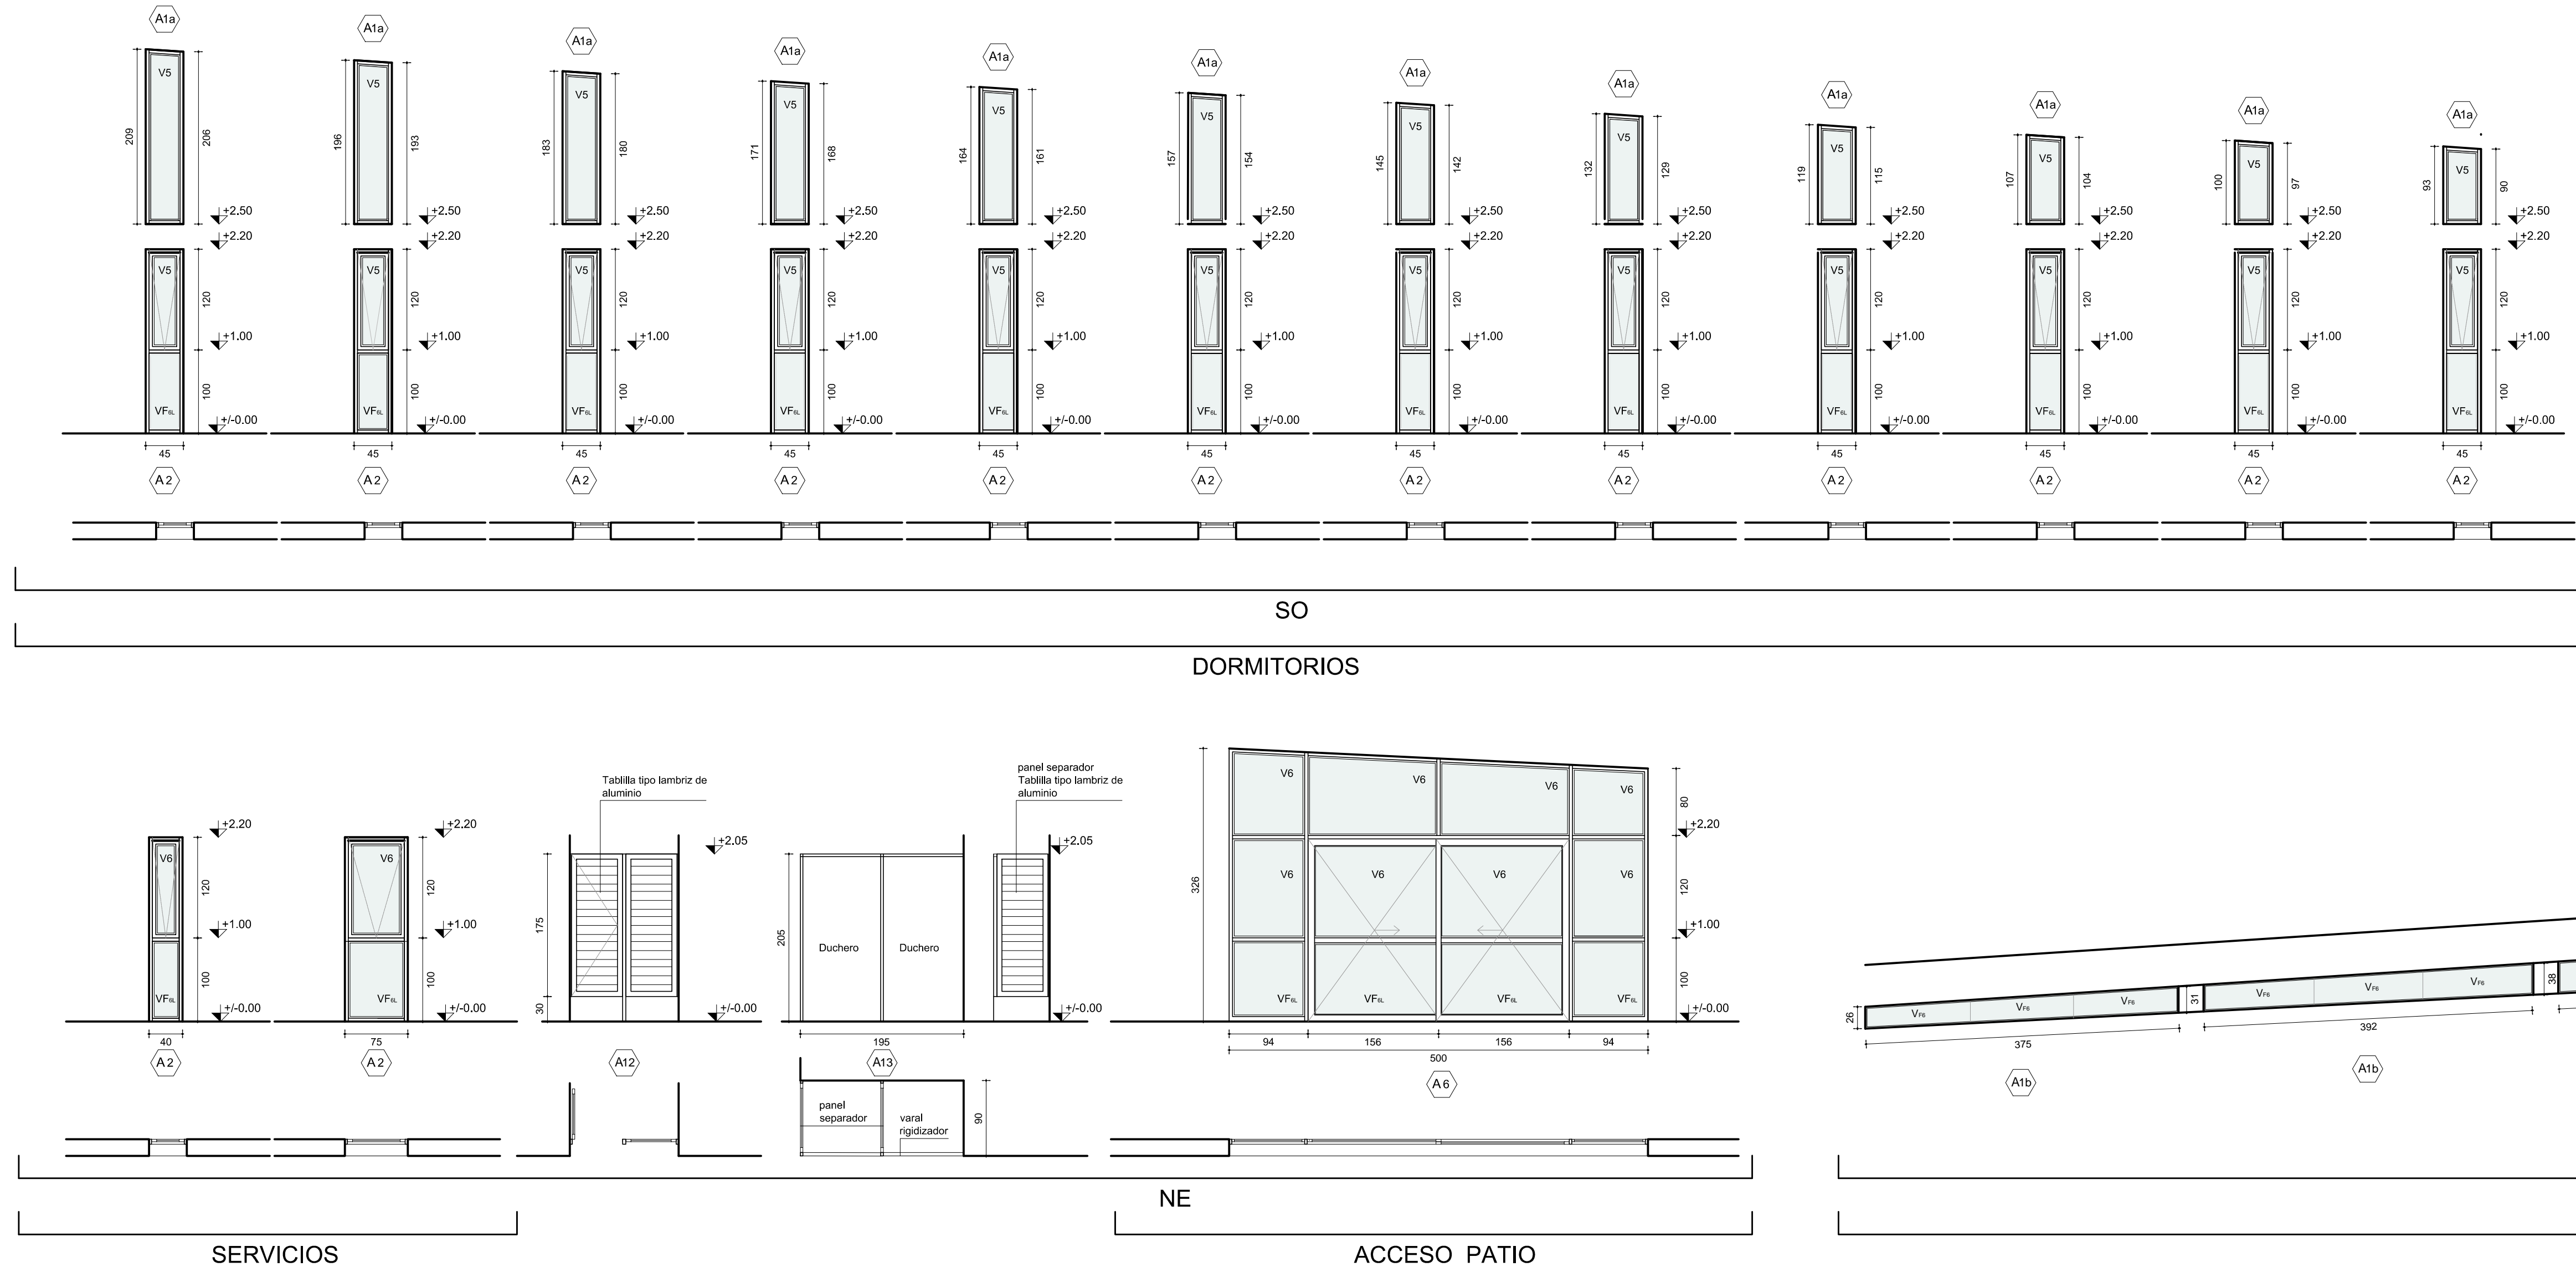

ESPECIFICACIONES DE ALUMINIO:

- ABERTURAS
- Movimiento: Rodamientos de nylon
 - Maniobra: Tirador - manoton aplicado
 - Cierre inyección/ enganche con ocluser
 - Otros: Fajilla tipo Schlegel/ Protectores de desagüe
- Tipo Batiente:
- Serie: Ventanas PROBBA Puertas GALA 68
 - Movimiento: Ventanas/ bisagras flash de aluminio Puertas/ pomelas de aluminio
 - Maniobra: Brazo de empuje Probbba Ombu 224 mm Picaorte de aluminio / Tirador de caño Acero inox. en puertas Ø 30mm-largo 1m
 - Cierre: Cerradura de seguridad tipo Star doble pal. pasador inf-sup p/hoja fijado en seg. hoja
- Vidrios:
- VF 6: Vidrio fijo e= 6mm
 - VF 6L: Vidrio fijo laminado e=3+3mm
 - VFBL: Vidrio fijo laminado e=4+4mm
 - V 4/5/6/6: Vidrio e=4/5/6 u 6mm
- Contravidrios:
- Aluminio+burletes EPDM / PVC
- Celosis:
- Lamas fijas de aluminio para ventilación fijadas a marco aluminio c/remaches pop

NOTA: TODAS LAS MEDIDAS SE VERIFICARAN EN OBRA

PARQUE DE LOS DERECHOS DE LOS NIÑOS PARQUE ROOSEVELT INTENDENCIA DE CANELONES		
LUZOTECIA, BIBLIOTECA, CONCEJO DE LOS NIÑOS, TALLER, SUM-COMEDOR, ALOJAMIENTO, ADMINISTRACIÓN, SERVICIOS		
SECTORES 2 Y 3 ALUMINIO		AL02
Firmas:		
Contrafirmas:		
Técnico:		