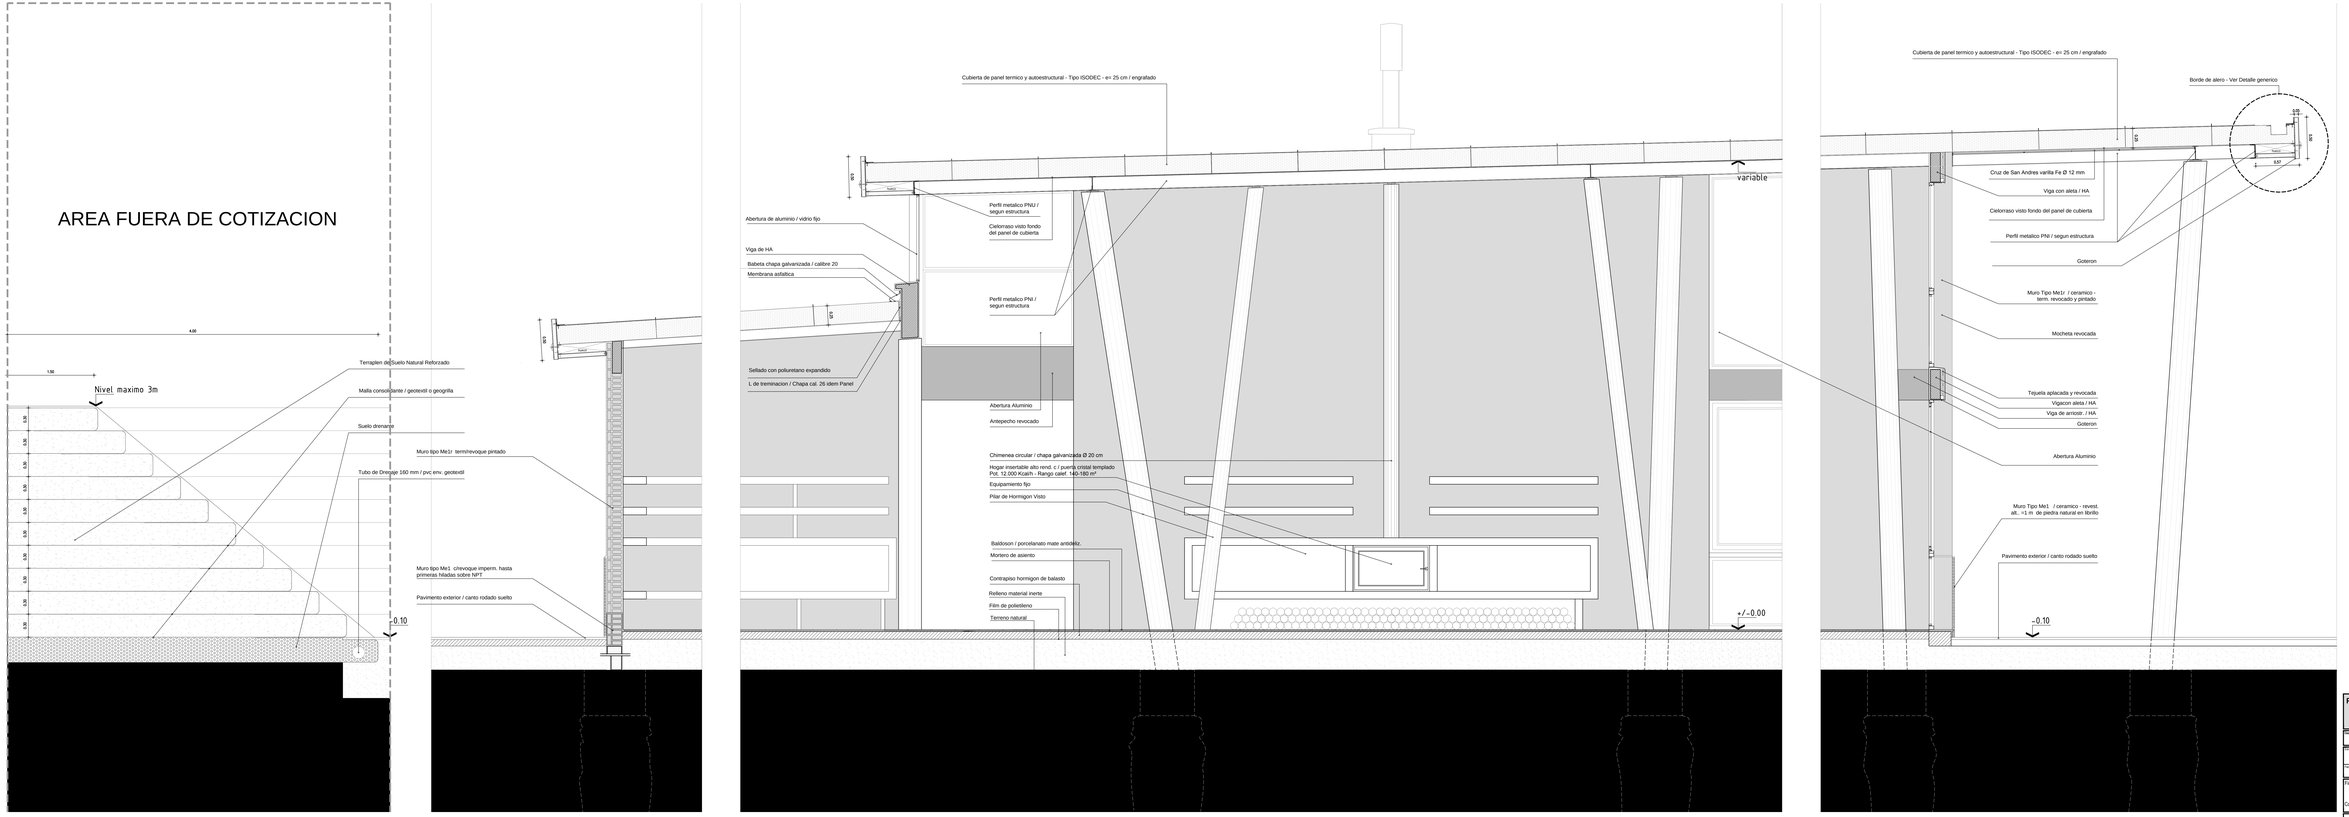

PARQUE DE LOS DERECHOS DE LOS NIÑOS
PARQUE ROOSEVELT
INTENDENCIA DE CANELONES

Obra: LUDOTECA, BIBLIOTECA, CONCEJO DE LOS NIÑOS, TALLER, SUM-CONFECIOR, ALLAMIENTO, ADMINISTRACIÓN, SERVICIOS

Escala: 1:20

Fecha: JUNIO 2014

Plano: CORTE INTEGRAL ALBAÑILERIA

Lámina: CI

Firmas:

Contrafirmas: Propietario: por I. CANELONES — Revisor: Ing. PEDRO CALDAVARA

Técnico: ARQ. PEDRO CALDAVARA
pedrocaldavara@gmail.com
60285