
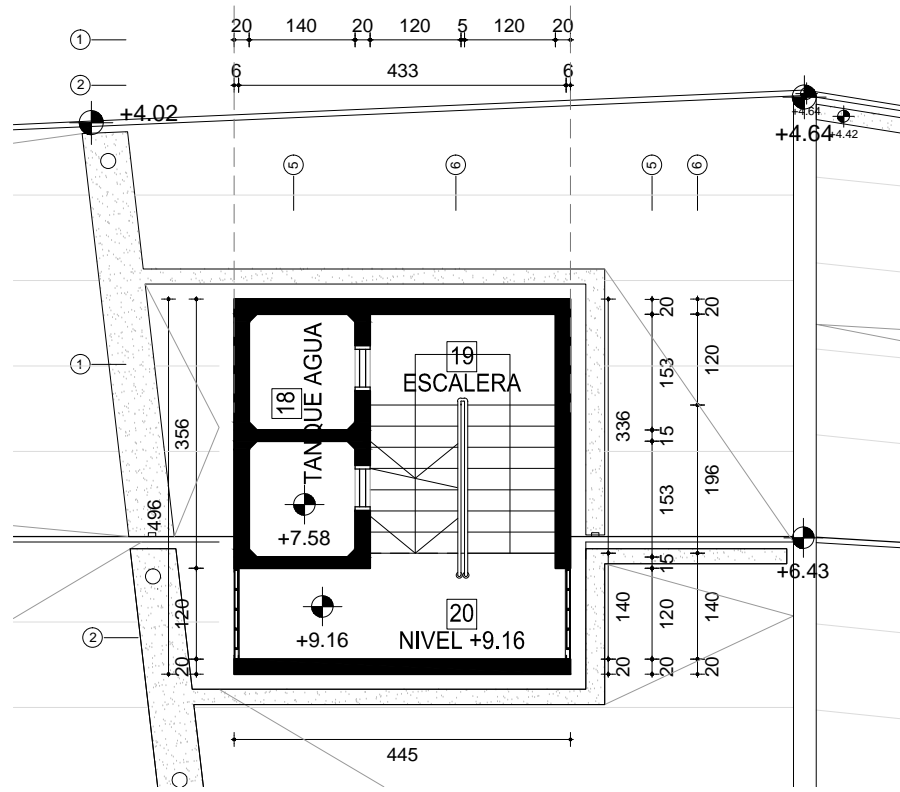


PLANTA MIRADOR NIVEL +12.10

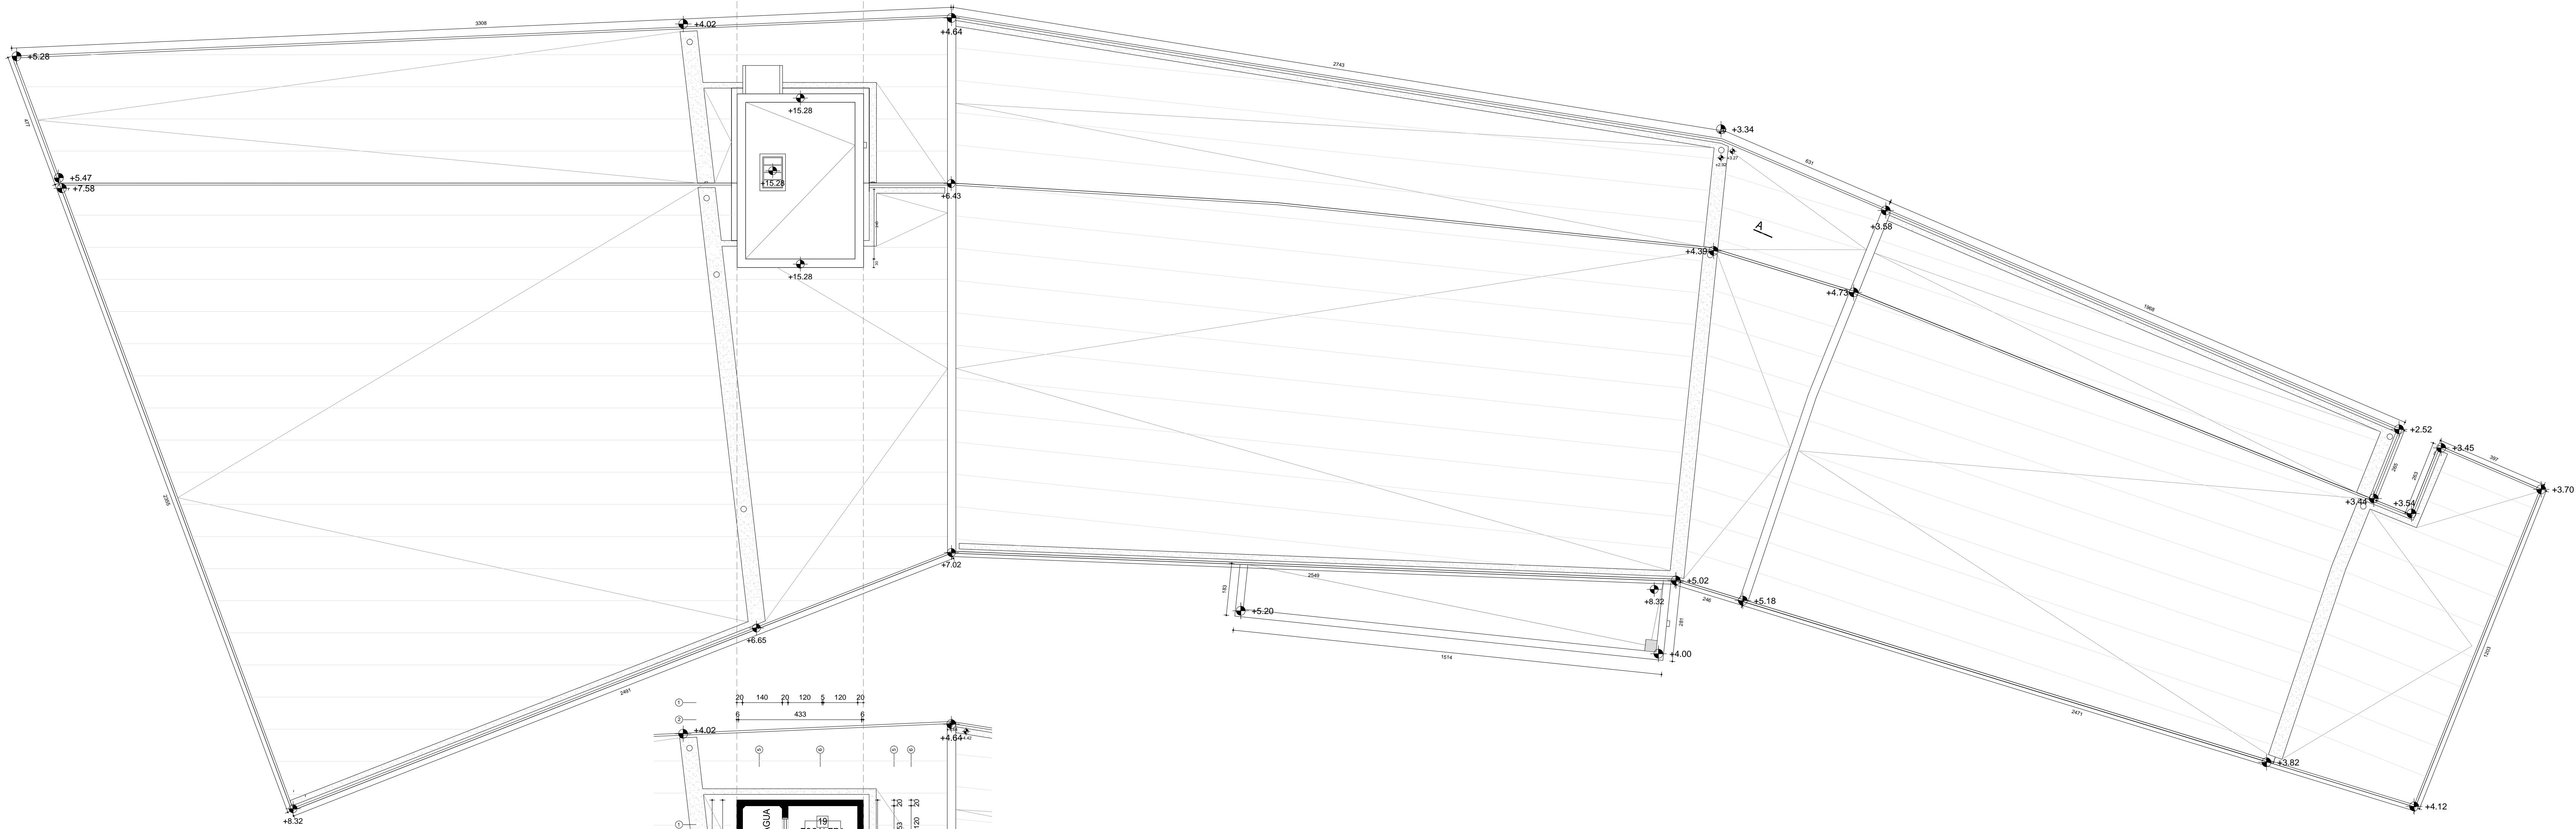

PLANTA NIVEL +9.16 y +6.23

PARQUE DE LOS DERECHOS DE LOS NIÑOS PARQUE ROOSEVELT INTENDENCIA DE CANELONES		
Destino: LUDOTECA, BIBLIOTECA, CONCEJO DE LOS NIÑOS, TALLER, SUM-COMEDOR, ALOJAMIENTO, ADMINISTRACIÓN, SERVICIOS		
Escala: 1: 100	Planta TECHOS ALBANILERIA	PT
Firmas:		
Contrafirmas: Propietario: por I CANELONES Técnico: Arq. PEDRO CALZAVARA		
Técnico: ARO. PEDRO CALZAVARA gadrocalzavara@gmail.com		
		C.R.P. 66085