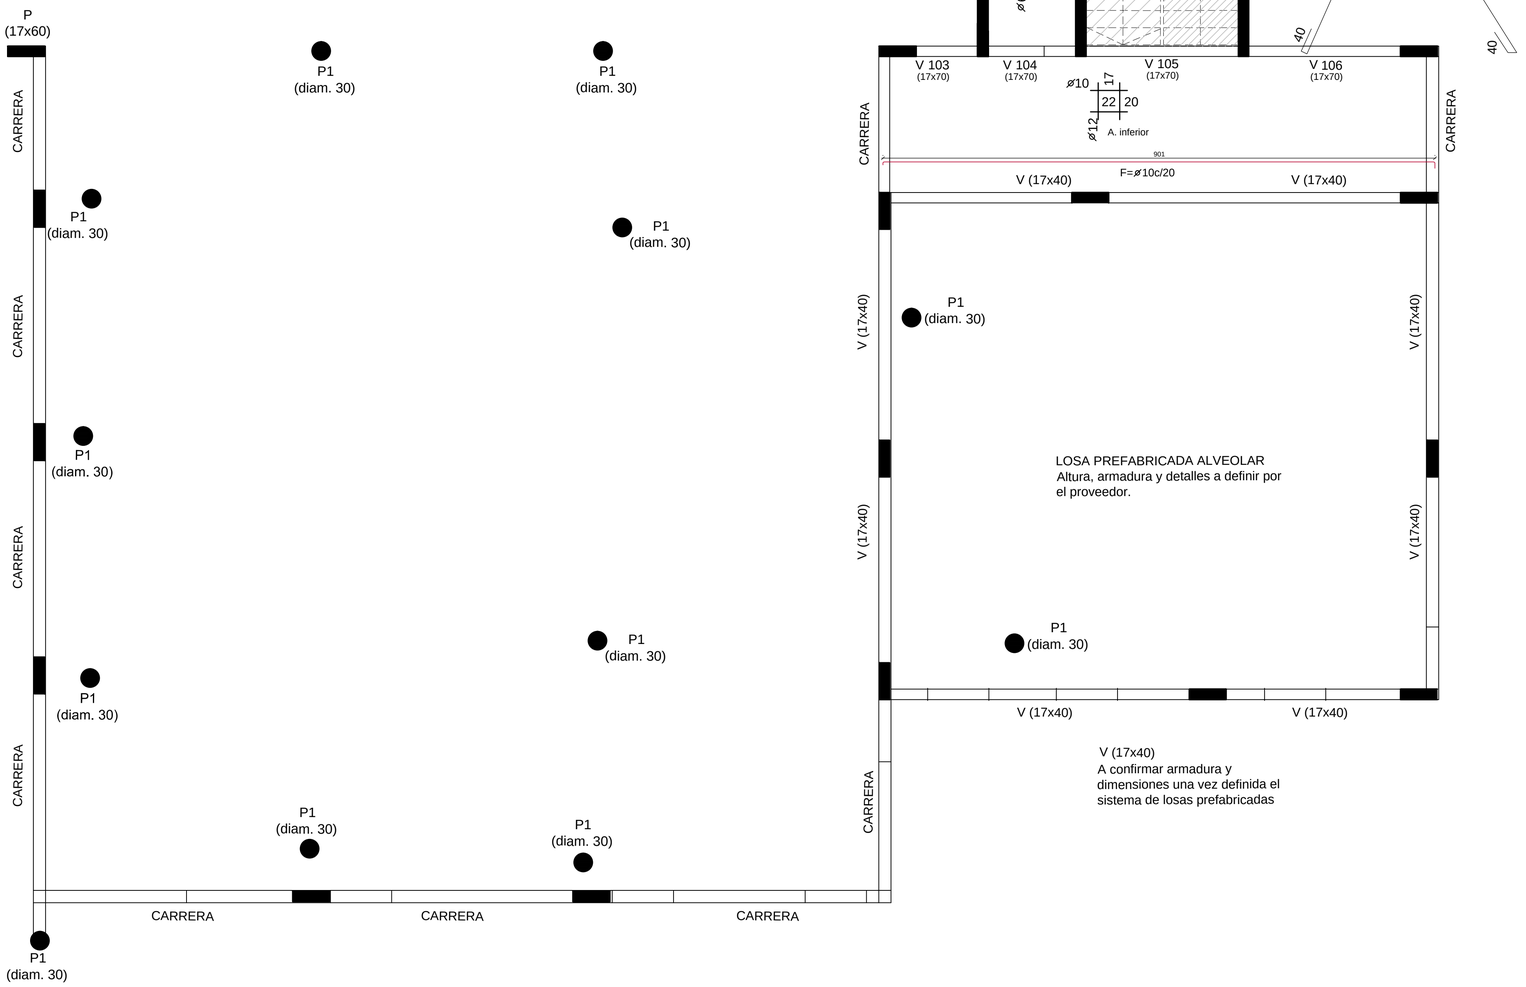

PARQUE DE LOS DERECHOS DE LOS NIÑOS
PARQUE ROOSEVELT

INTENDENCIA DE CANELONES

Destino: **LUDOTECA, BIBLIOTECA, CONCEJO DE LOS NIÑOS, TALLER, SUM-COMEDOR, ALOJAMIENTO, ADMINISTRACIÓN, SERVICIOS**

Escala: 1: 50	PLANTA SOBRE PB (INDICE 100)	Lámina: E04
Fecha: 2014 AGOSTO	ESTRUCTURA	

Firmas:

Contrafirmas: Propietario por I. CANELONES — Técnico Arq. PEDRO CALZAVARA — Asesor Arq.DANIEL CHAMLIAN

Técnico:	ARQ. PEDRO CALZAVARA	C.P.N° 66085
Proyecto Estructura:	ARQ. DANIEL CHAMLIAN	C.P.N° 88305