


PLANTA TECHOS MIRADOR

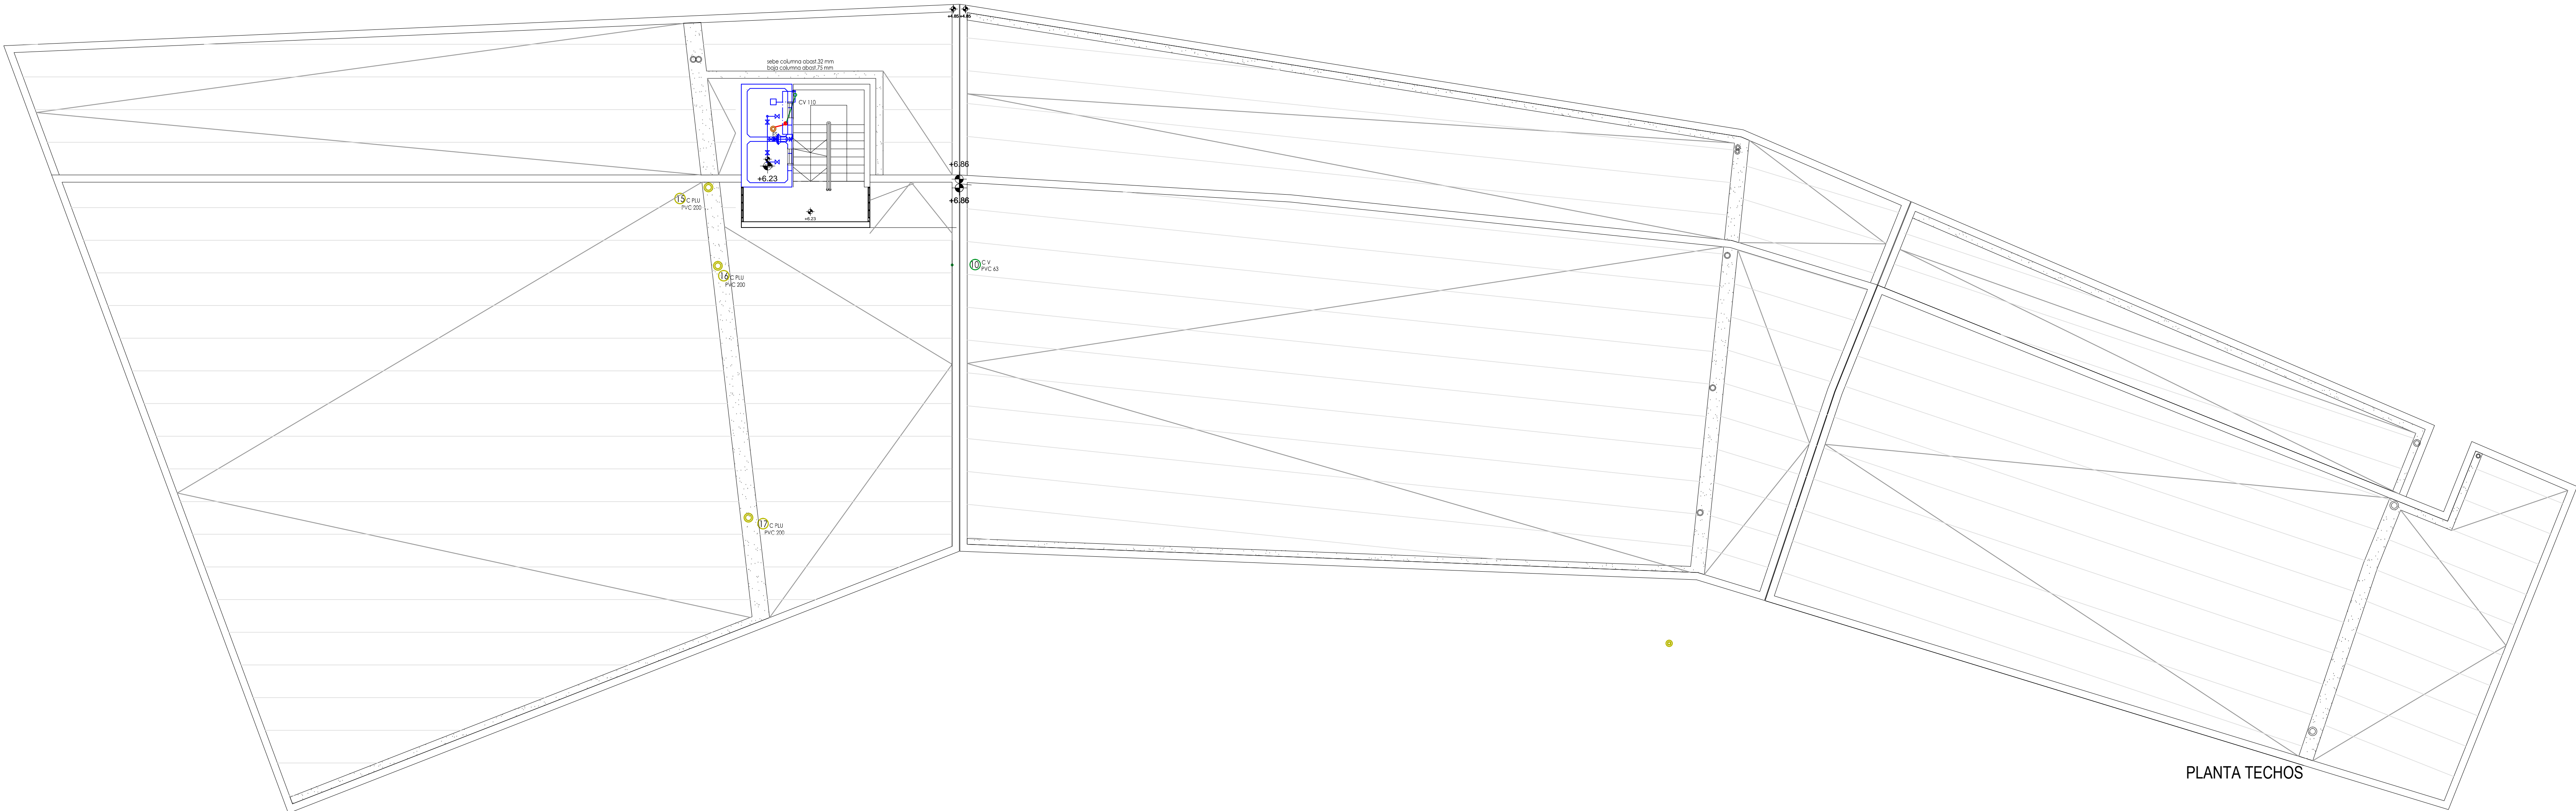

PLANTA TECHOS

CIUDAD DE LOS NIÑOS PARQUE ROOSEVELT		
INTENDENCIA DE CANELONES		
LUDOTECA, BIBLIOTECA, CONCEJO DE LOS NIÑOS, TALLER, SOM-COMEDOR, ALOJAMIENTO, ADMINISTRACIÓN, SERVICIOS		
Escala: 1:100	PLANTA TECHOS INSTALACION SANITARIA	Lámina: S03
Firma: Propietario: _____ Arq. PEDRO CALZAVARA		
Técnico: ARQ. PEDRO CALZAVARA		