

TODOS LOS ALZADOS ESTAN  
REVATIDOS, POR LO QUE SE VEN EN  
VERDADERA MAGNITUD

PARQUE DE LOS DERECHOS DE LOS NIÑOS  
PARQUE ROOSEVELT  
INTENDENCIA DE CANELONES


PROYECTO: LUDOTECA, BIBLIOTECA, CONCEJO DE LOS NIÑOS, TALLER,  
SUM-COMEDOR, ALOJAMIENTO, ADMINISTRACION, SERVICIOS

ESCALA: 1: 100  
FECHA: 2014  
PROYECTISTA: [Firma]

CONTRATISTA: [Firma] por M. CANELONES  
AUTOR: PEDRO CALZAVARA

TECNICO: ARQ. PEDRO CALZAVARA  
pedrocalzavara@gmail.com

OP# 06055

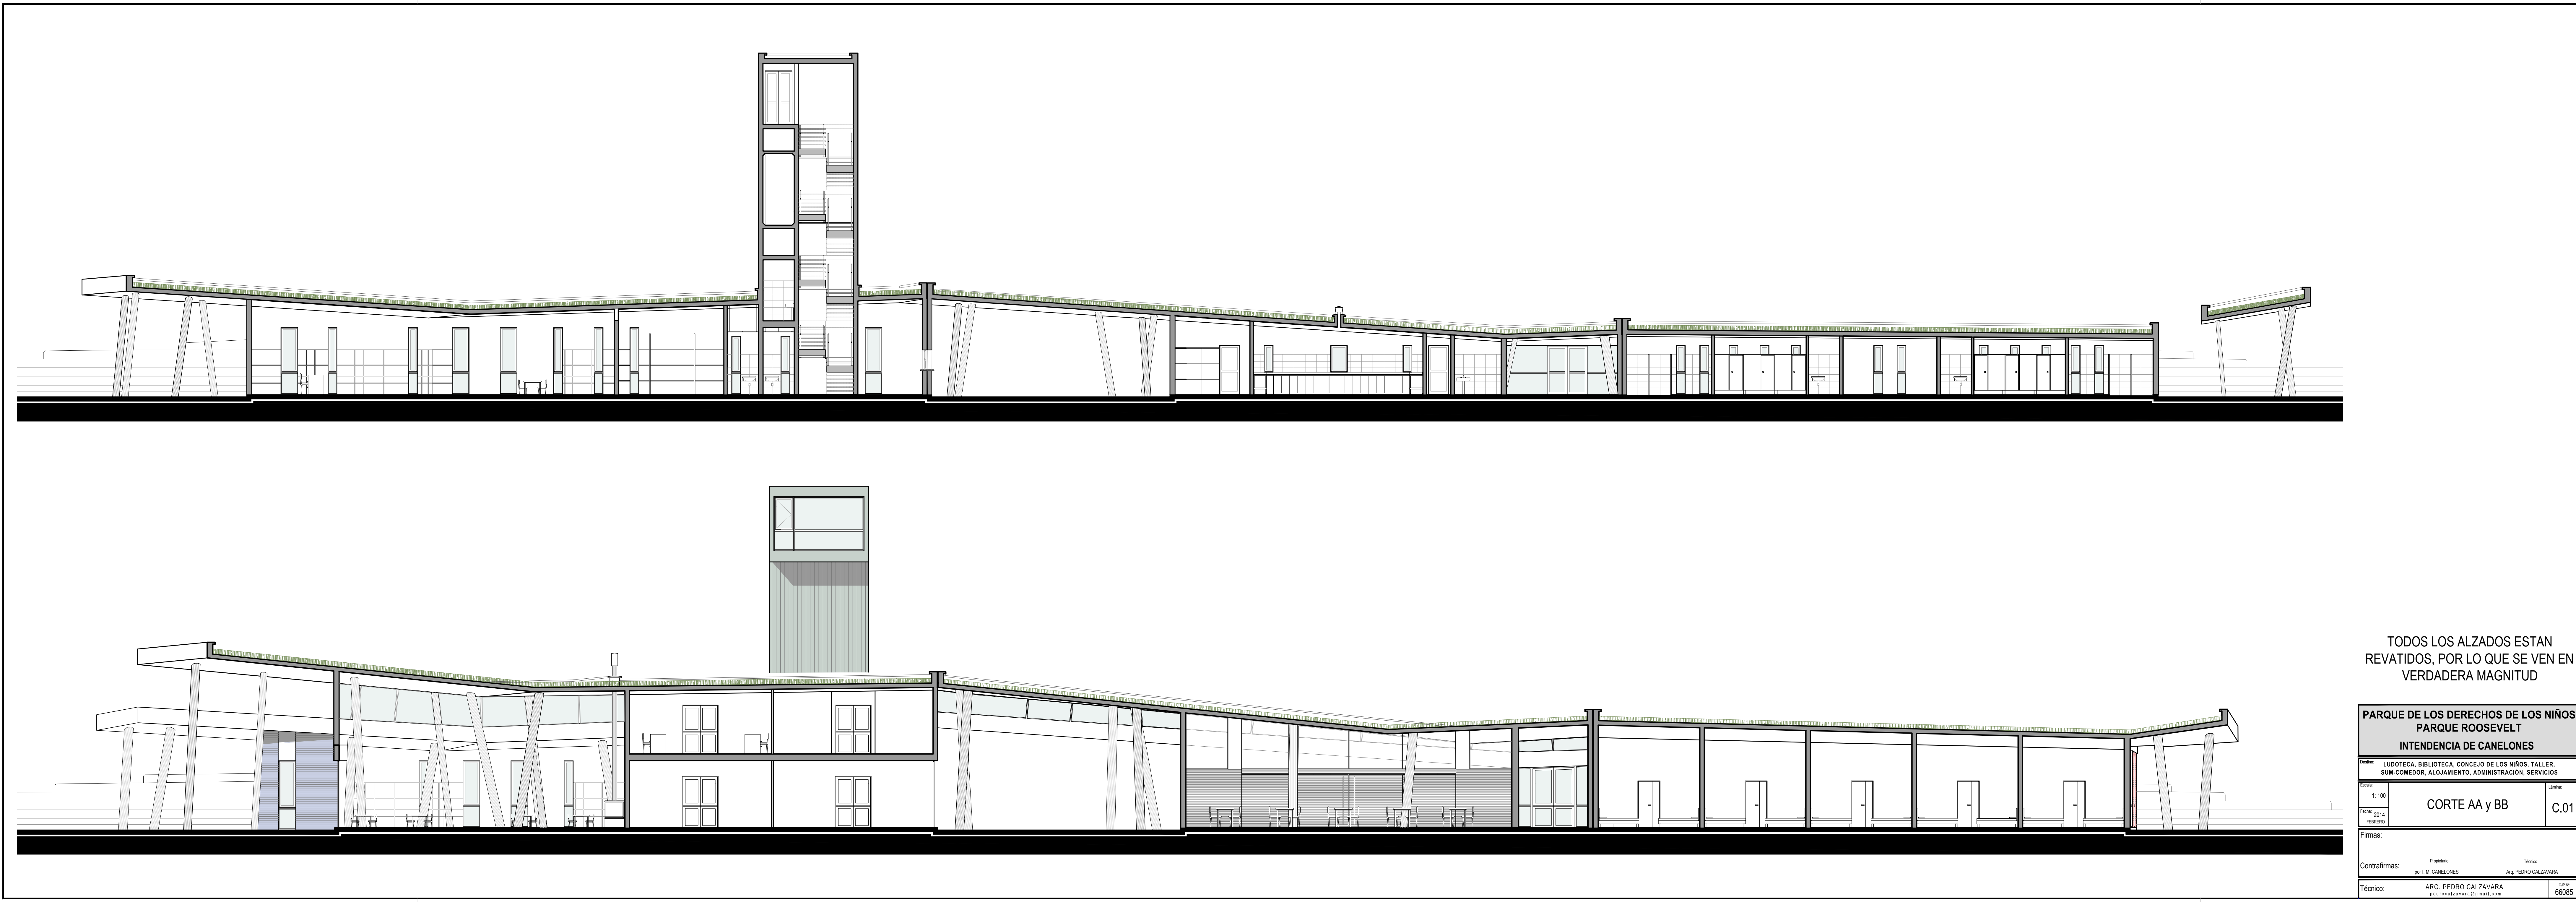

TODOS LOS ALZADOS ESTAN  
REVATIDOS, POR LO QUE SE VEN EN  
VERDADERA MAGNITUD

PARQUE DE LOS DERECHOS DE LOS NIÑOS  
PARQUE ROOSEVELT  
INTENDENCIA DE CANELONES

PROYECTO: LUDOTECA, BIBLIOTECA, CONCEJO DE LOS NIÑOS, TALLER,  
SUM-COMEDOR, ALOJAMIENTO, ADMINISTRACION, SERVICIOS

ESCALA: 1: 100  
FECHA: 2014  
PROYECTISTA: [Firma]

CONTRATISTA: [Firma] por M. CANELONES  
AUTOR: PEDRO CALZAVARA

TECNICO: ARQ. PEDRO CALZAVARA  
pedrocalzavara@gmail.com

OP# 06055