


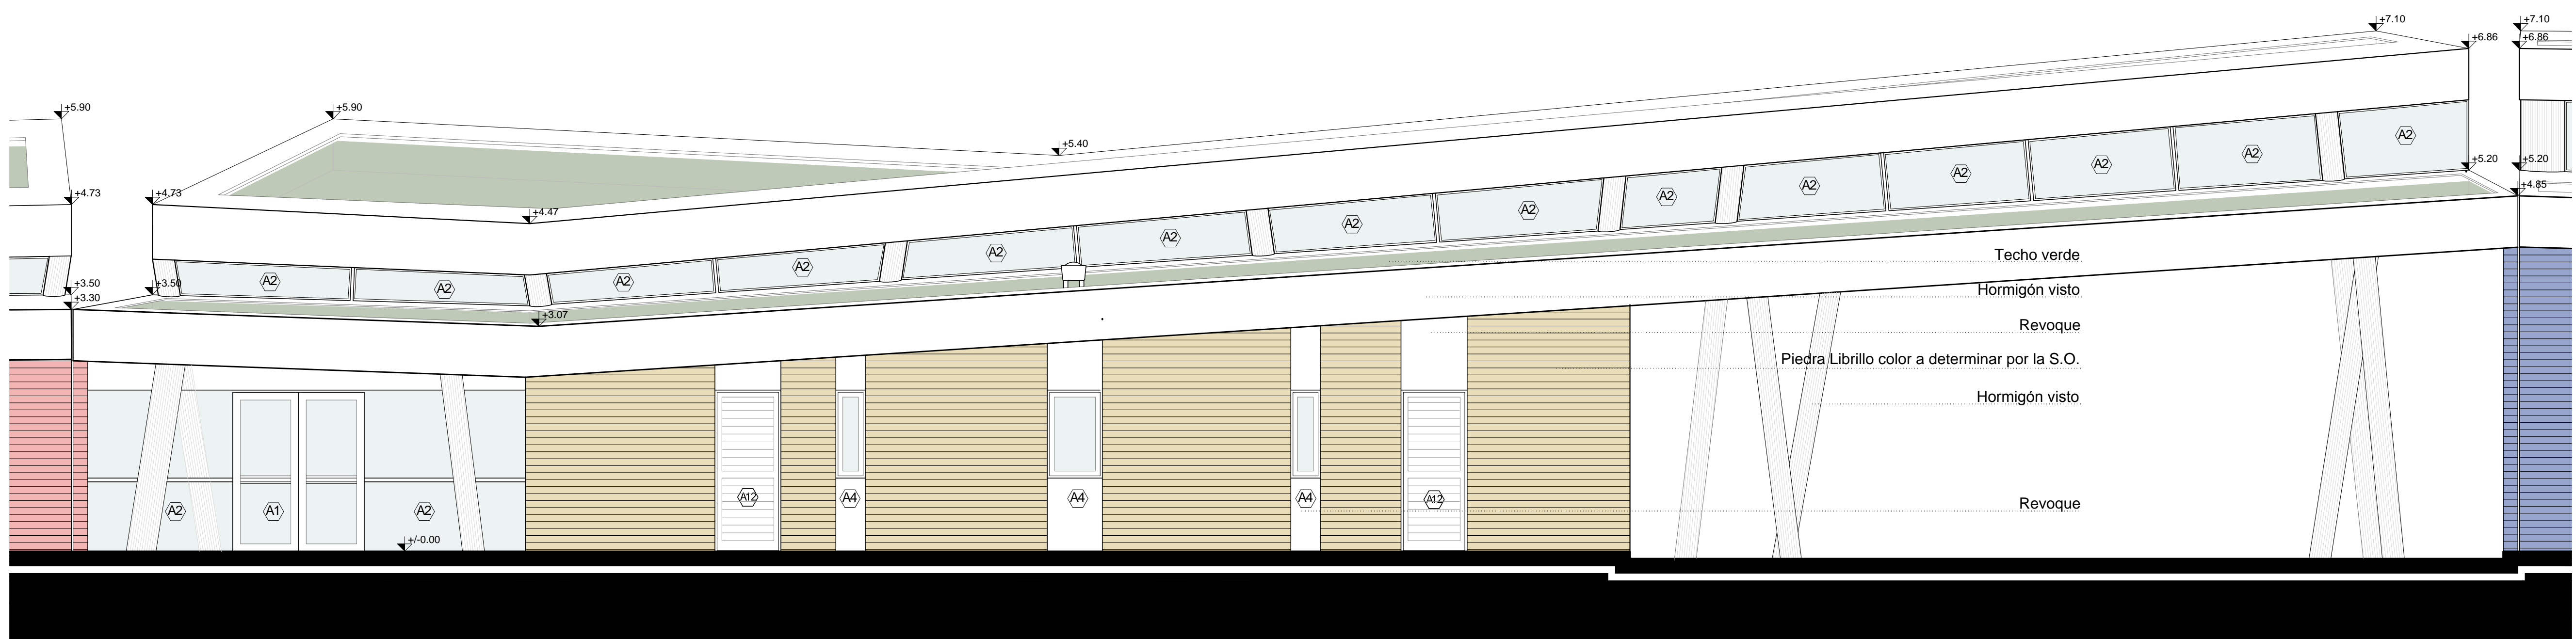

FACHADA SO - SECTOR 2



FACHADA NE - SECTOR 2

PARQUE DE LOS DERECHOS DE LOS NIÑOS
PARQUE ROOSEVELT
INTENDENCIA DE CANELONES

Destino: LUDOTECA, BIBLIOTECA, CONCEJO DE LOS NIÑOS, TALLER,
SUM-COMEDOR, ALOJAMIENTO, ADMINISTRACIÓN, SERVICIOS

Escala: 1:50
Fecha: 2014 FEBRERO
Lema:

FACHADAS - SECTOR 2 FS2.01

Firmas:

Contrafirmas: Propietario: por I. M. CANELONES
Técnico: Arq. PEDRO CALZAVARA

Técnico: ARQ. PEDRO CALZAVARA
G.P. N°: 66085