



CORTE A
Esc: 1:75

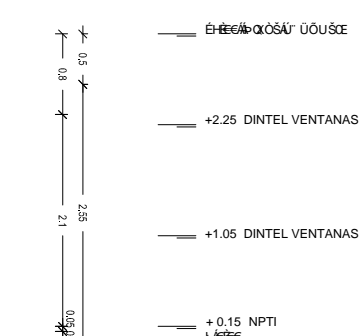


CORTE B
Esc: 1:75

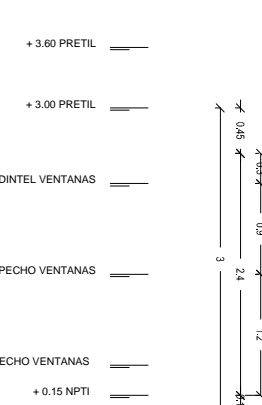

CORTE C




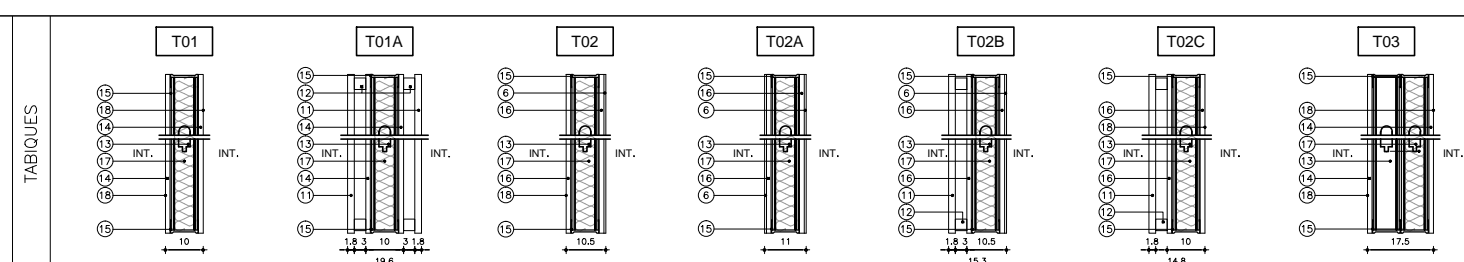

**PLANO DE REFERENCIA DE
DESCRIPCION DEL PROYECTO**

CORTE DD
Esc. 1:75


BOSSANO 14 2013
CARRA NÚMERO 2 PIEDRAS BLANCAS, MONTEVIDEO, URUGUAY. CALLE RAFAEL ESG. DUNANT
CORTEES
ESC. 1:75

Departamento de Arquitectura
