NOTAS:
LAS COTAS SON REFERIDAS A CADA NIVEL

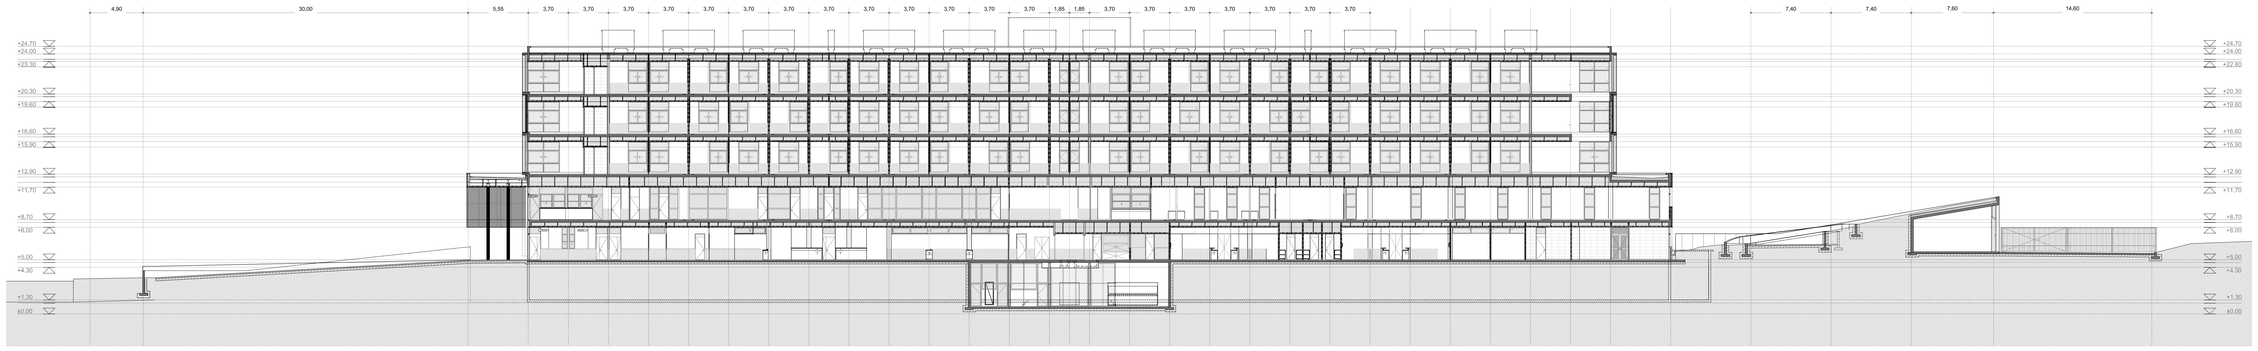

CORTE CX1 | ESC. 1-200

CORTE CX1 | ESC. 1-100

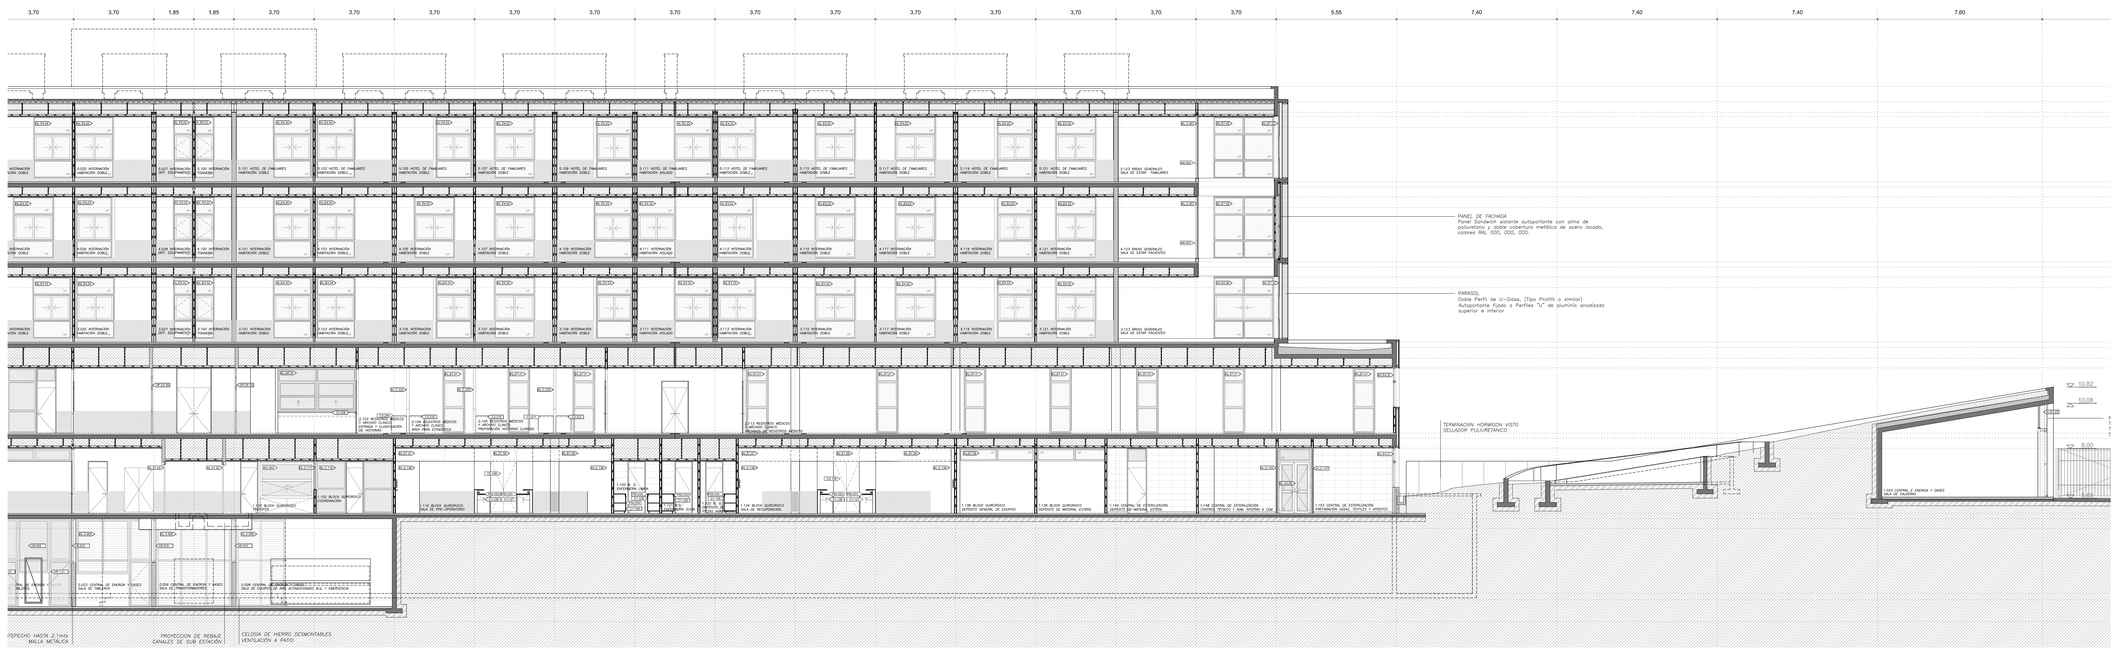

CORTE CX1 | ESC. 1-100

FECHA	REV.	DESCRIPCIÓN	FIRMA
12/11/2015	R01	Entrega Preliminar CND	
29/12/2015	R02	Entrega definitiva CND	
02/02/2016	R03	Respuesta a observaciones de entrega final	
27/02/2016	R04	Entrega definitiva CND	
05/08/2016	R05	Revisión Infraestructura	

CONSTRUCTORA:

MISIONES 1466
MONTEVIDEO - URUGUAY
Tel: (598) 2 9163618*
Fax: (598) 2 9163614
stiler@stiler.com.uy / www.stiler.com.uy

CONSTITUYENTE 1944 / AP 902
MONTEVIDEO - URUGUAY
Tel: (598) 2 4132660
fabricadepasaje@gmail.com
www.fabricadepasaje.com

OBRA:
BANCO DE SEGUROS DEL ESTADO
SANATORIO CENTRO NACIONAL REHABILITACIÓN

UBICACIÓN:
AV. JOSÉ PEDRO VARELA 3420

ETAPA:
OBRA (R07)

PLANO:
ALBAÑILERÍA CORTE X1

PROPIETARIO:	ARQUITECTO:	NIVEL:
BANCO SEGUROS ESTADO	AYERRA, CASTAINGS, LANZA, PÉREZ	
EMPRESA:	FECHA:	ESCALA:	LÁMINA:
STILER S.A.	15/08/2017	1-100/1-200	A16
ARCHIVO:	DIBUJADO:	REVISADO:	
x/pres x.dwg	LM, DP	MC, DP	

DERECHOS AUTORALES RESERVADOS. REPRODUCCIÓN TOTAL O PARCIAL PROHIBIDA

UNIT - ISO A0 (841x1189)mm