


FACHADA SUR ESC: 1:75

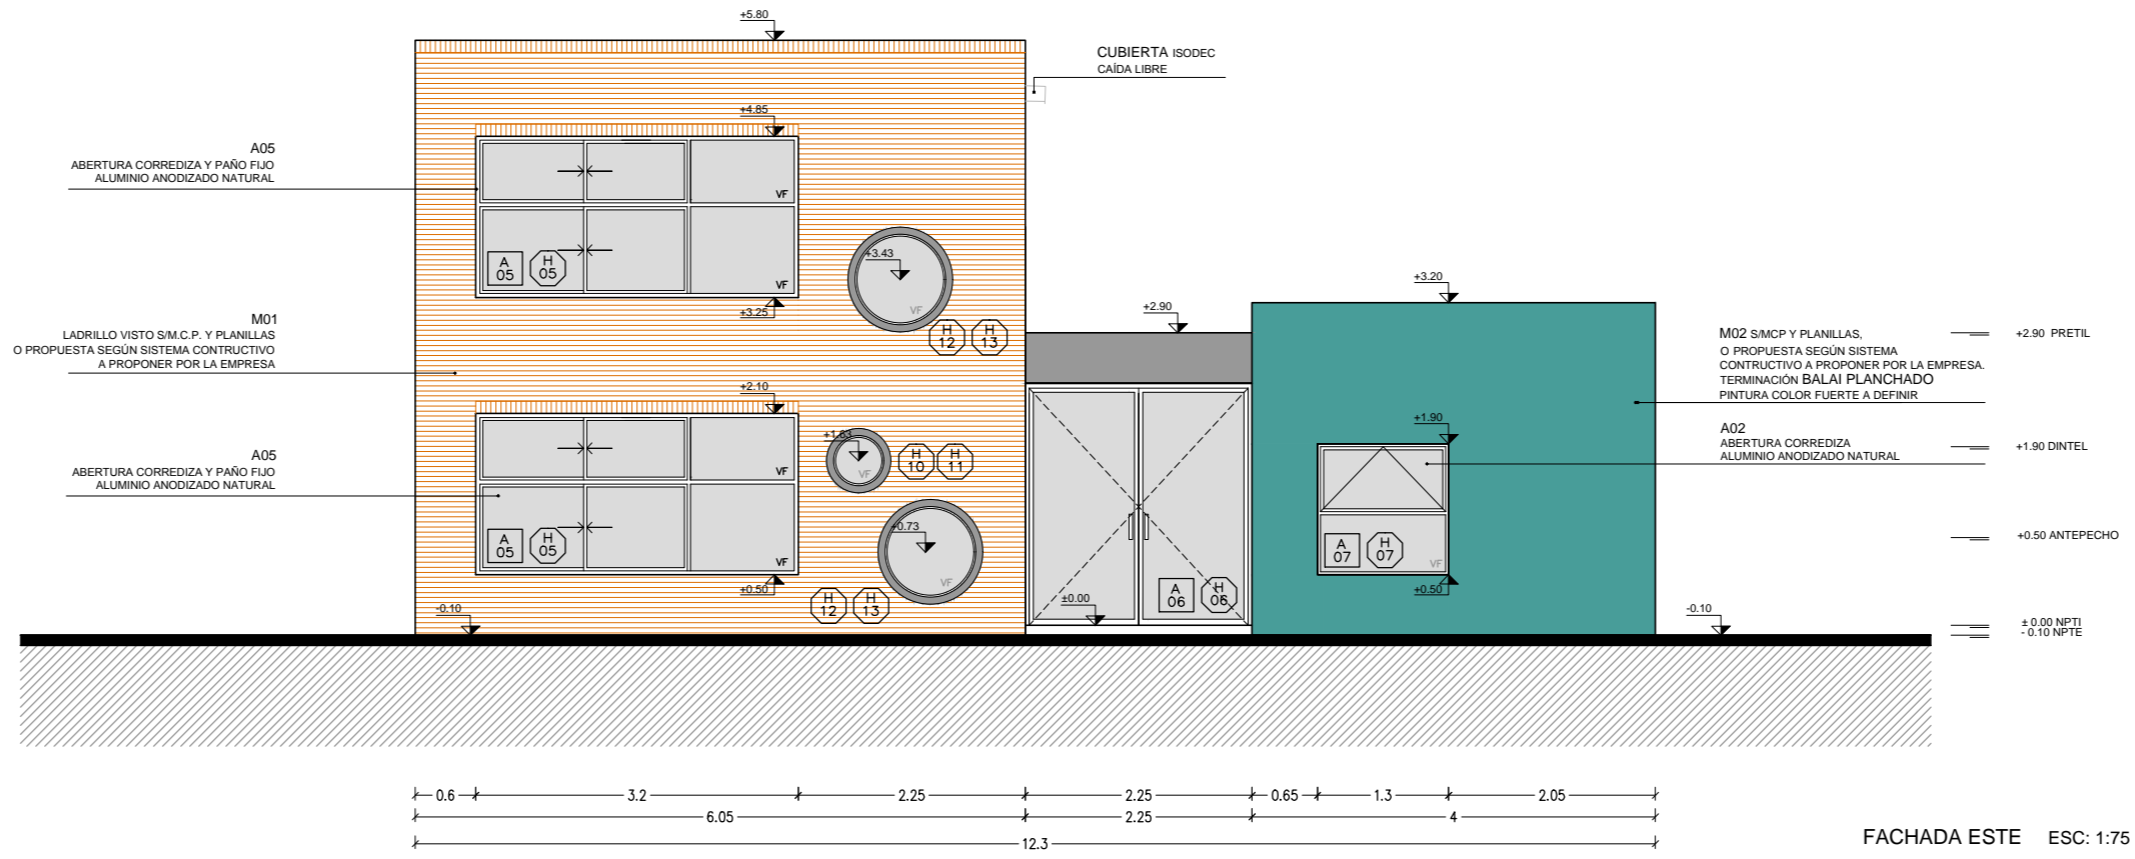

FACHADA ESTE ESC: 1:75

<p>REFERENCIAS ALBANILERIA</p> <p>CARPINTERIA EXISTENTE</p> <p>HERRERIA EXISTENTE</p> <p>ALUMINIO</p> <p>ESPEJOS</p> <p>CARPINTERIA EXISTENTE</p> <p>HERRERIA EXISTENTE</p> <p>EQUIPAMIENTO</p> <p>PETREOS</p> <p>TIPO DE MURO</p> <p>TIPO DE TABIQUE</p> <p>CORTE LAMINA DEL CORTE</p>		<p>TERMINACIONES</p> <p>PISO</p> <p>ZÓCALO</p> <p>CIELORRASO</p>		<p>PLANILLA DE AREAS (NO INCLUYE MUROS)</p> <p>LOCAL 01 - HALL</p> <p>LOCAL 02 - ATENCIÓN PERSONALIZADA</p> <p>LOCAL 03 - ADMINISTRACIÓN</p> <p>LOCAL 04 - DESPESERA</p> <p>LOCAL 05 - BAÑO ADULTOS</p> <p>LOCAL 06 - COCINA</p> <p>LOCAL 07 - SALA I</p> <p>LOCAL 08 - DEPÓSITO I</p> <p>LOCAL 09 - BAÑO NIÑOS I</p> <p>LOCAL 10 - DEPÓSITO II</p> <p>LOCAL 11 - SALA II</p> <p>LOCAL 12 - BAÑO DISC.</p> <p>LOCAL 13 - BAÑO NIÑOS II</p> <p>LOCAL 14 - SALA 3</p> <p>LOCAL 15 - SALA 4</p> <p>LOCAL 16 - HALL II</p> <p>LOCAL 17 - BAÑO ADULTOS II</p> <p>LOCAL 18 - BAÑO NIÑOS III</p> <p>LOCAL 19 - DEPÓSITO II</p> <p>LOCAL 20 - SALA PSICOMOTRICIDAD</p>		<p>REFERENCIAS</p> <p>1. LADRILLO DE CAMPO sMCP</p> <p>2. CAMARA DE AIRE</p> <p>3. MORTERO DE ASENETO sMCG</p> <p>4. AZOTADA DE A Y P CON HIDROFUGO TIPO A sMCG</p> <p>5. REVOQUE GRISO sMCP (EXT. TIPO B, INT. TIPO C)</p> <p>6. REVESTIMIENTO CERAMICO 60x60 sMCP</p> <p>7. REVOQUE FINO INTERIOR TIPO D sMCP</p> <p>8. TICHADO ISODOROS</p> <p>9. BALAI PLANCHADO EXTERIOR sMCP</p> <p>10. POLIESTIRENO EXPANDIDO EN CAMARA DE AIRE s=3cm</p> <p>11. MONTANTE 60mm</p> <p>12. PLACA DE YESO 12.5mm</p> <p>13. SOLERA 70mm</p> <p>14. PASAJES PARA DESIEGO PARA PASAR LOS PASAJES PARA DESIEGO PARA PASAR LOS PUNTO INFERIORES</p> <p>15. LANA DE VIDRIO</p> <p>16. PINTURA PARA INTERIORES sMCP</p> <p>17. PINTURA PARA EXTERIORES sMCP</p> <p>18. PASTILAS PARA EL PUENTE</p> <p>19. LANTERNA PLASTICO BRILLO</p> <p>20. LANTERNA PLASTICO BRILLO</p>					

PLANO DE REFERENCIA DE DESCRIPCIÓN DEL PROYECTO