




Edificio

Lavalleja

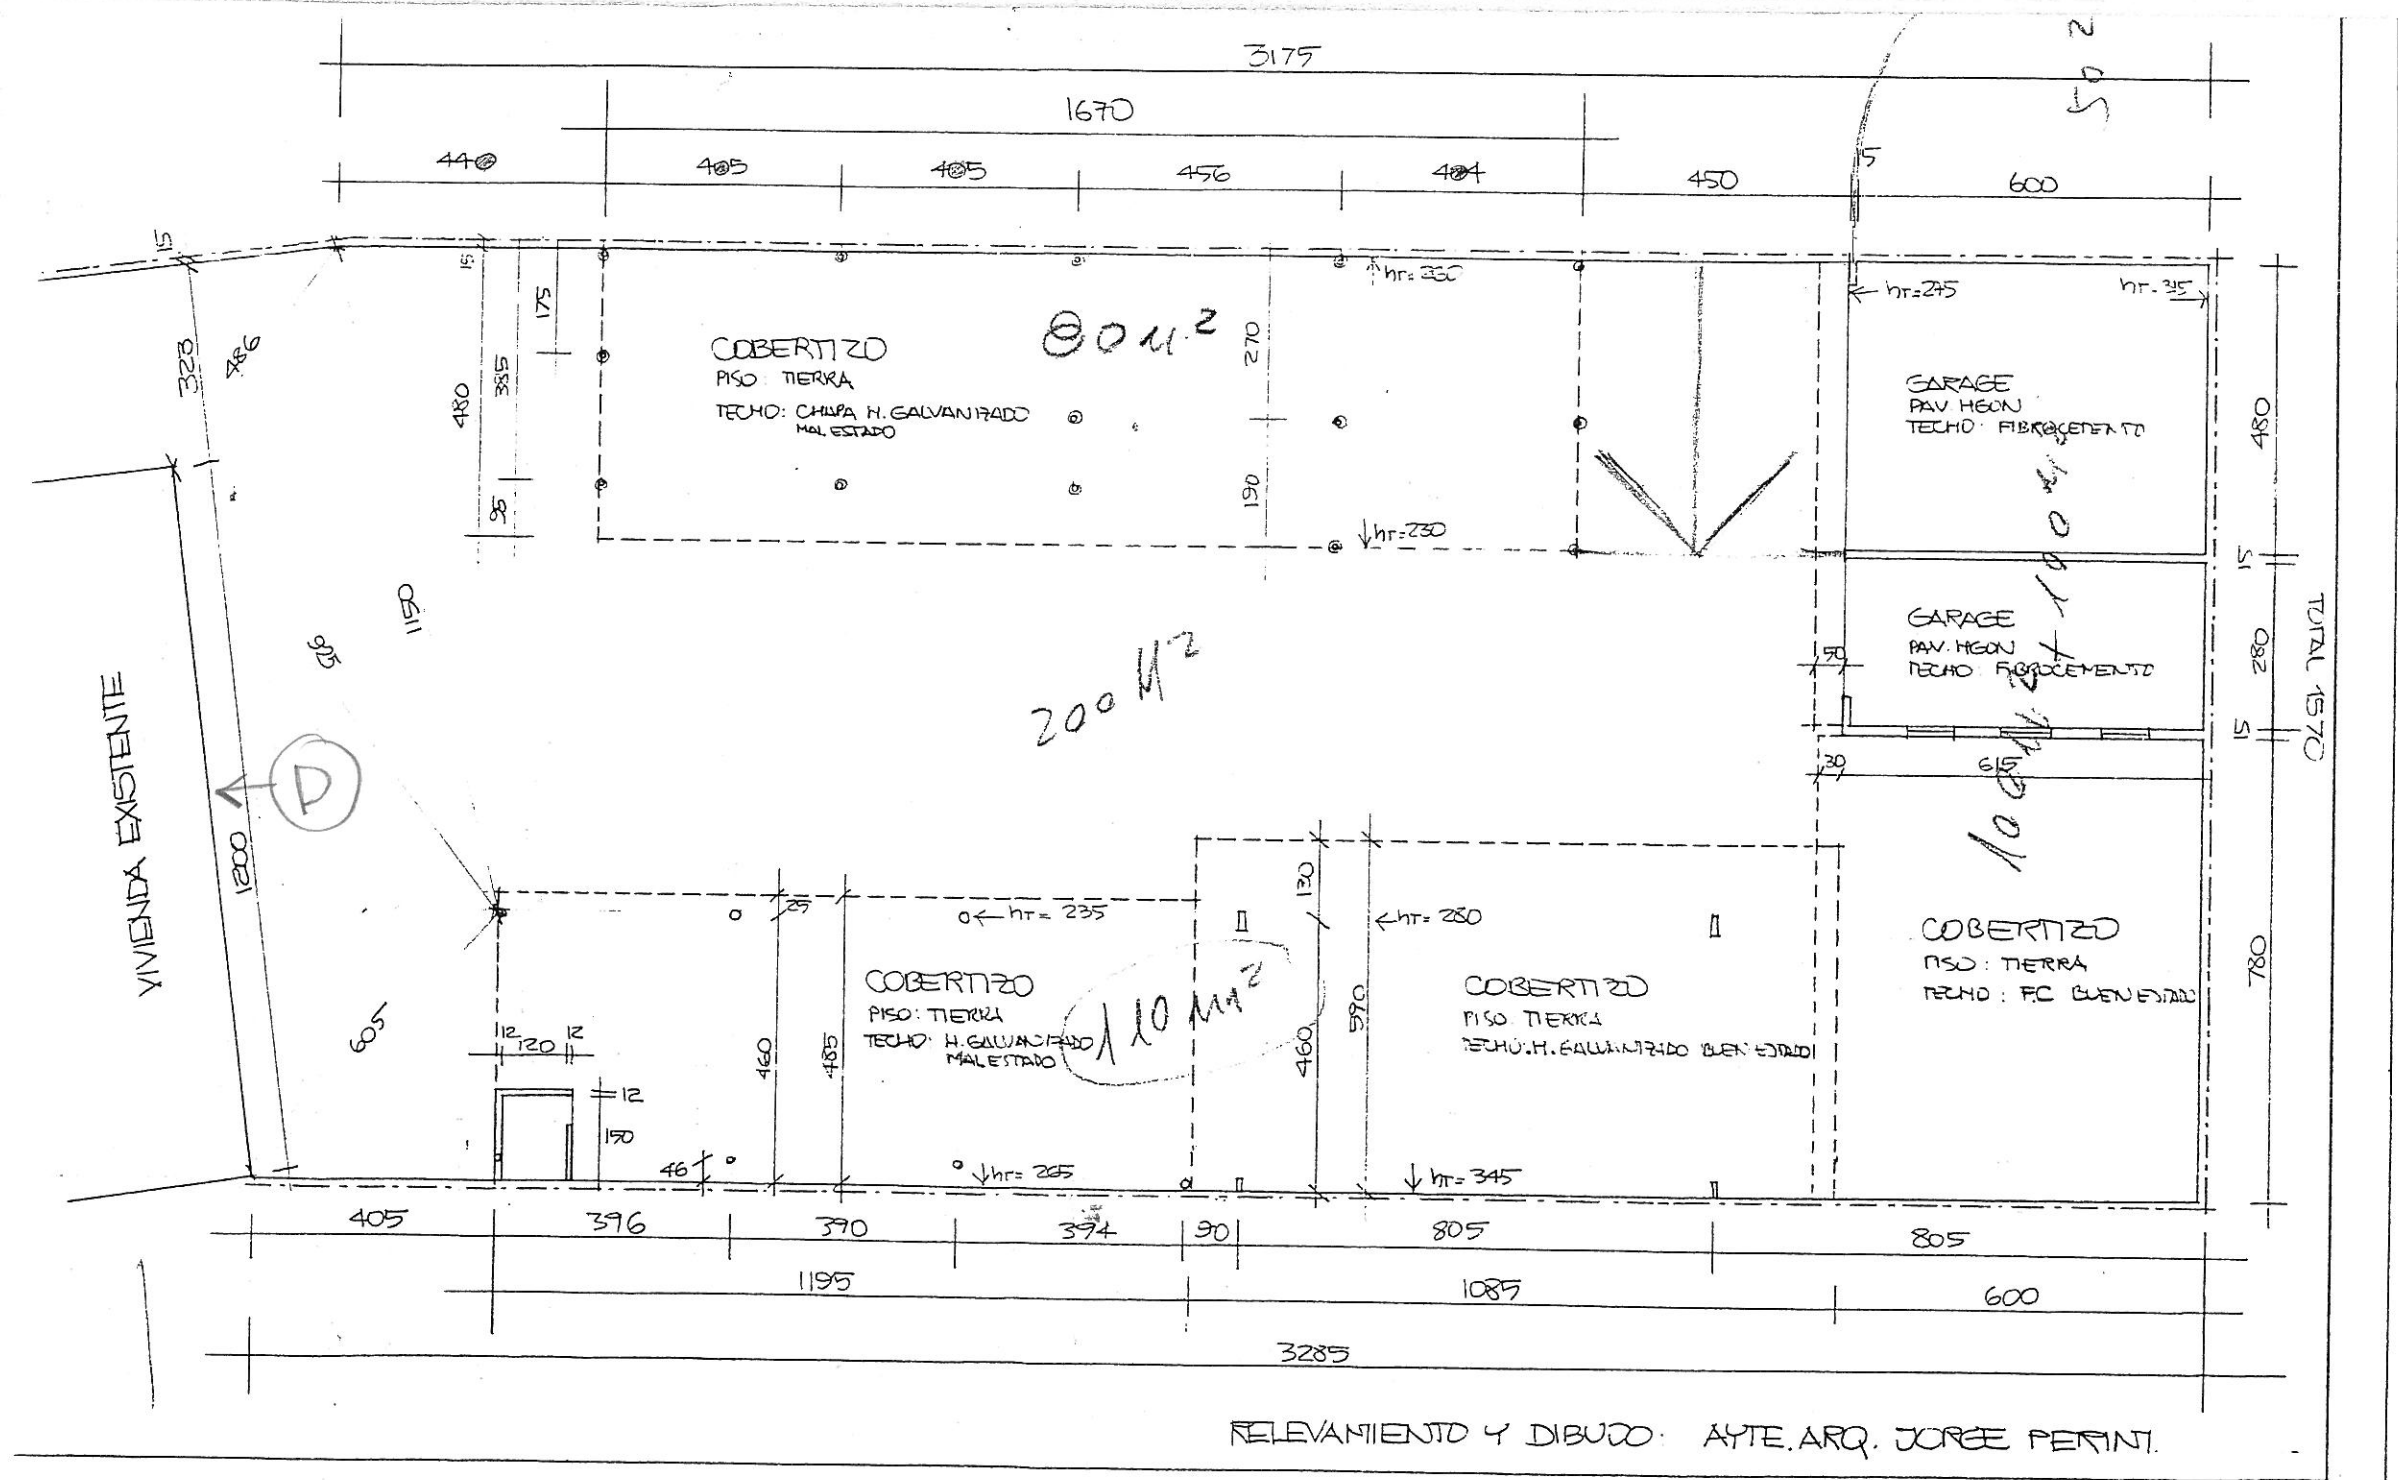

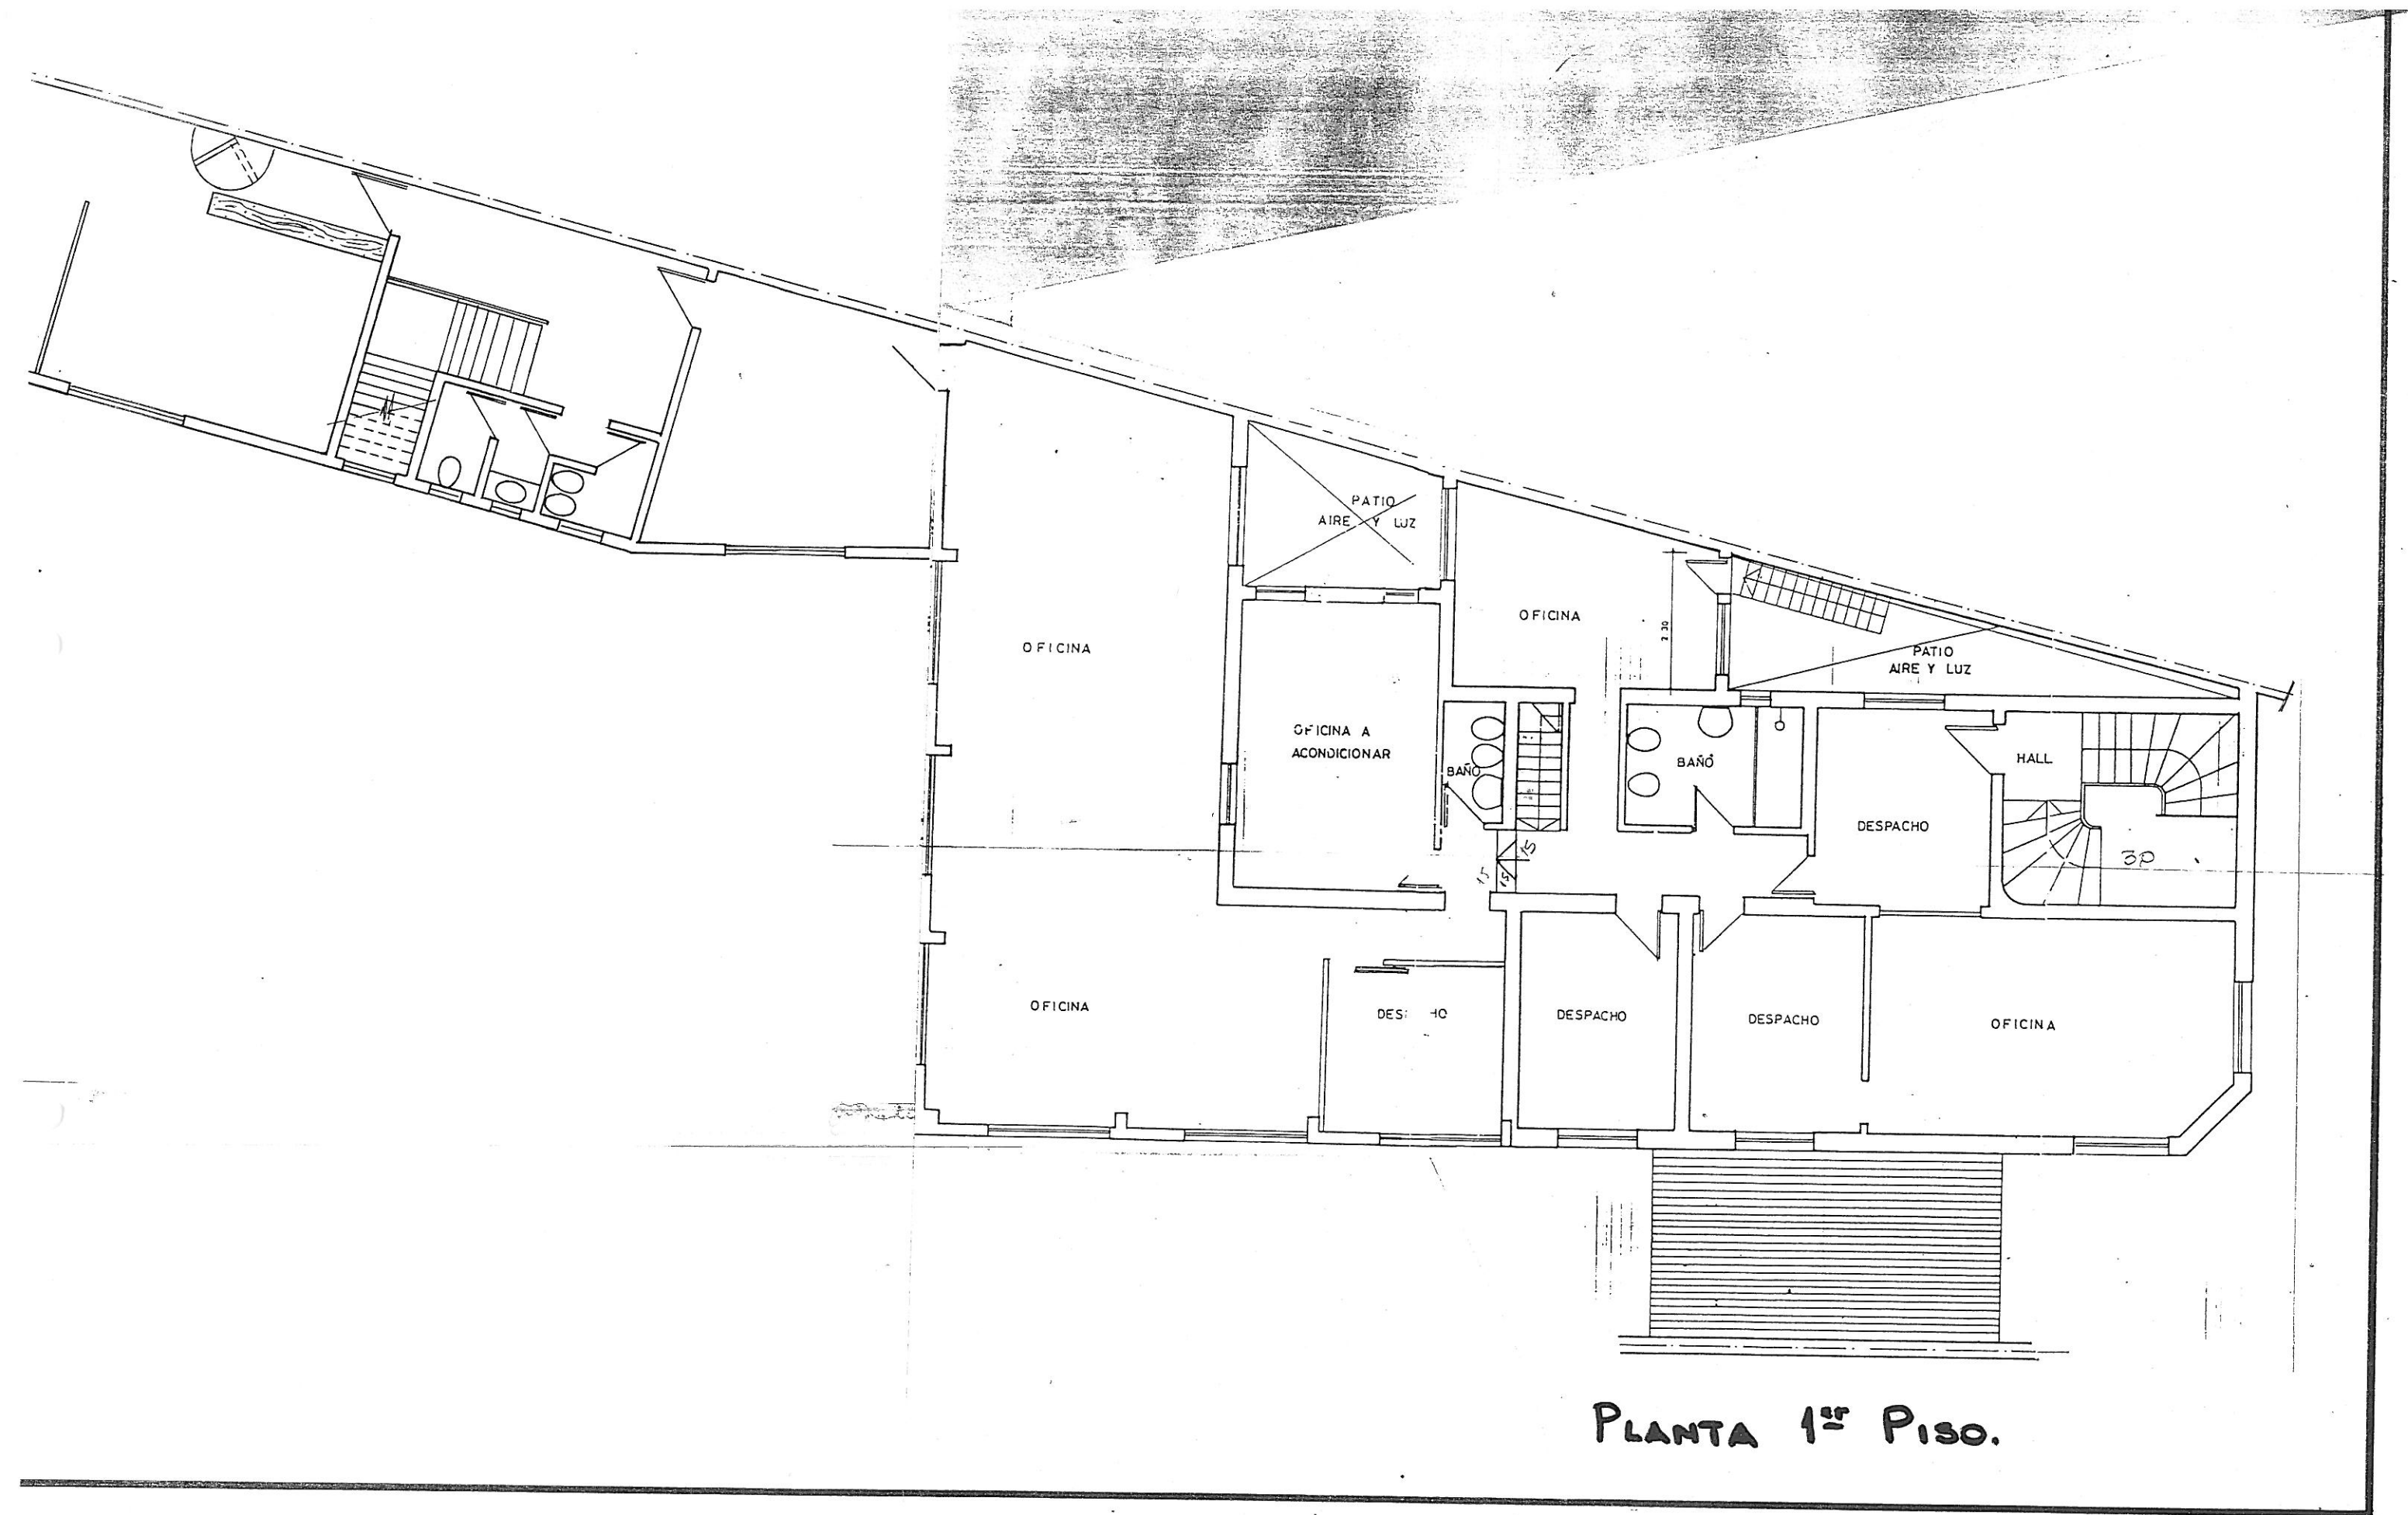

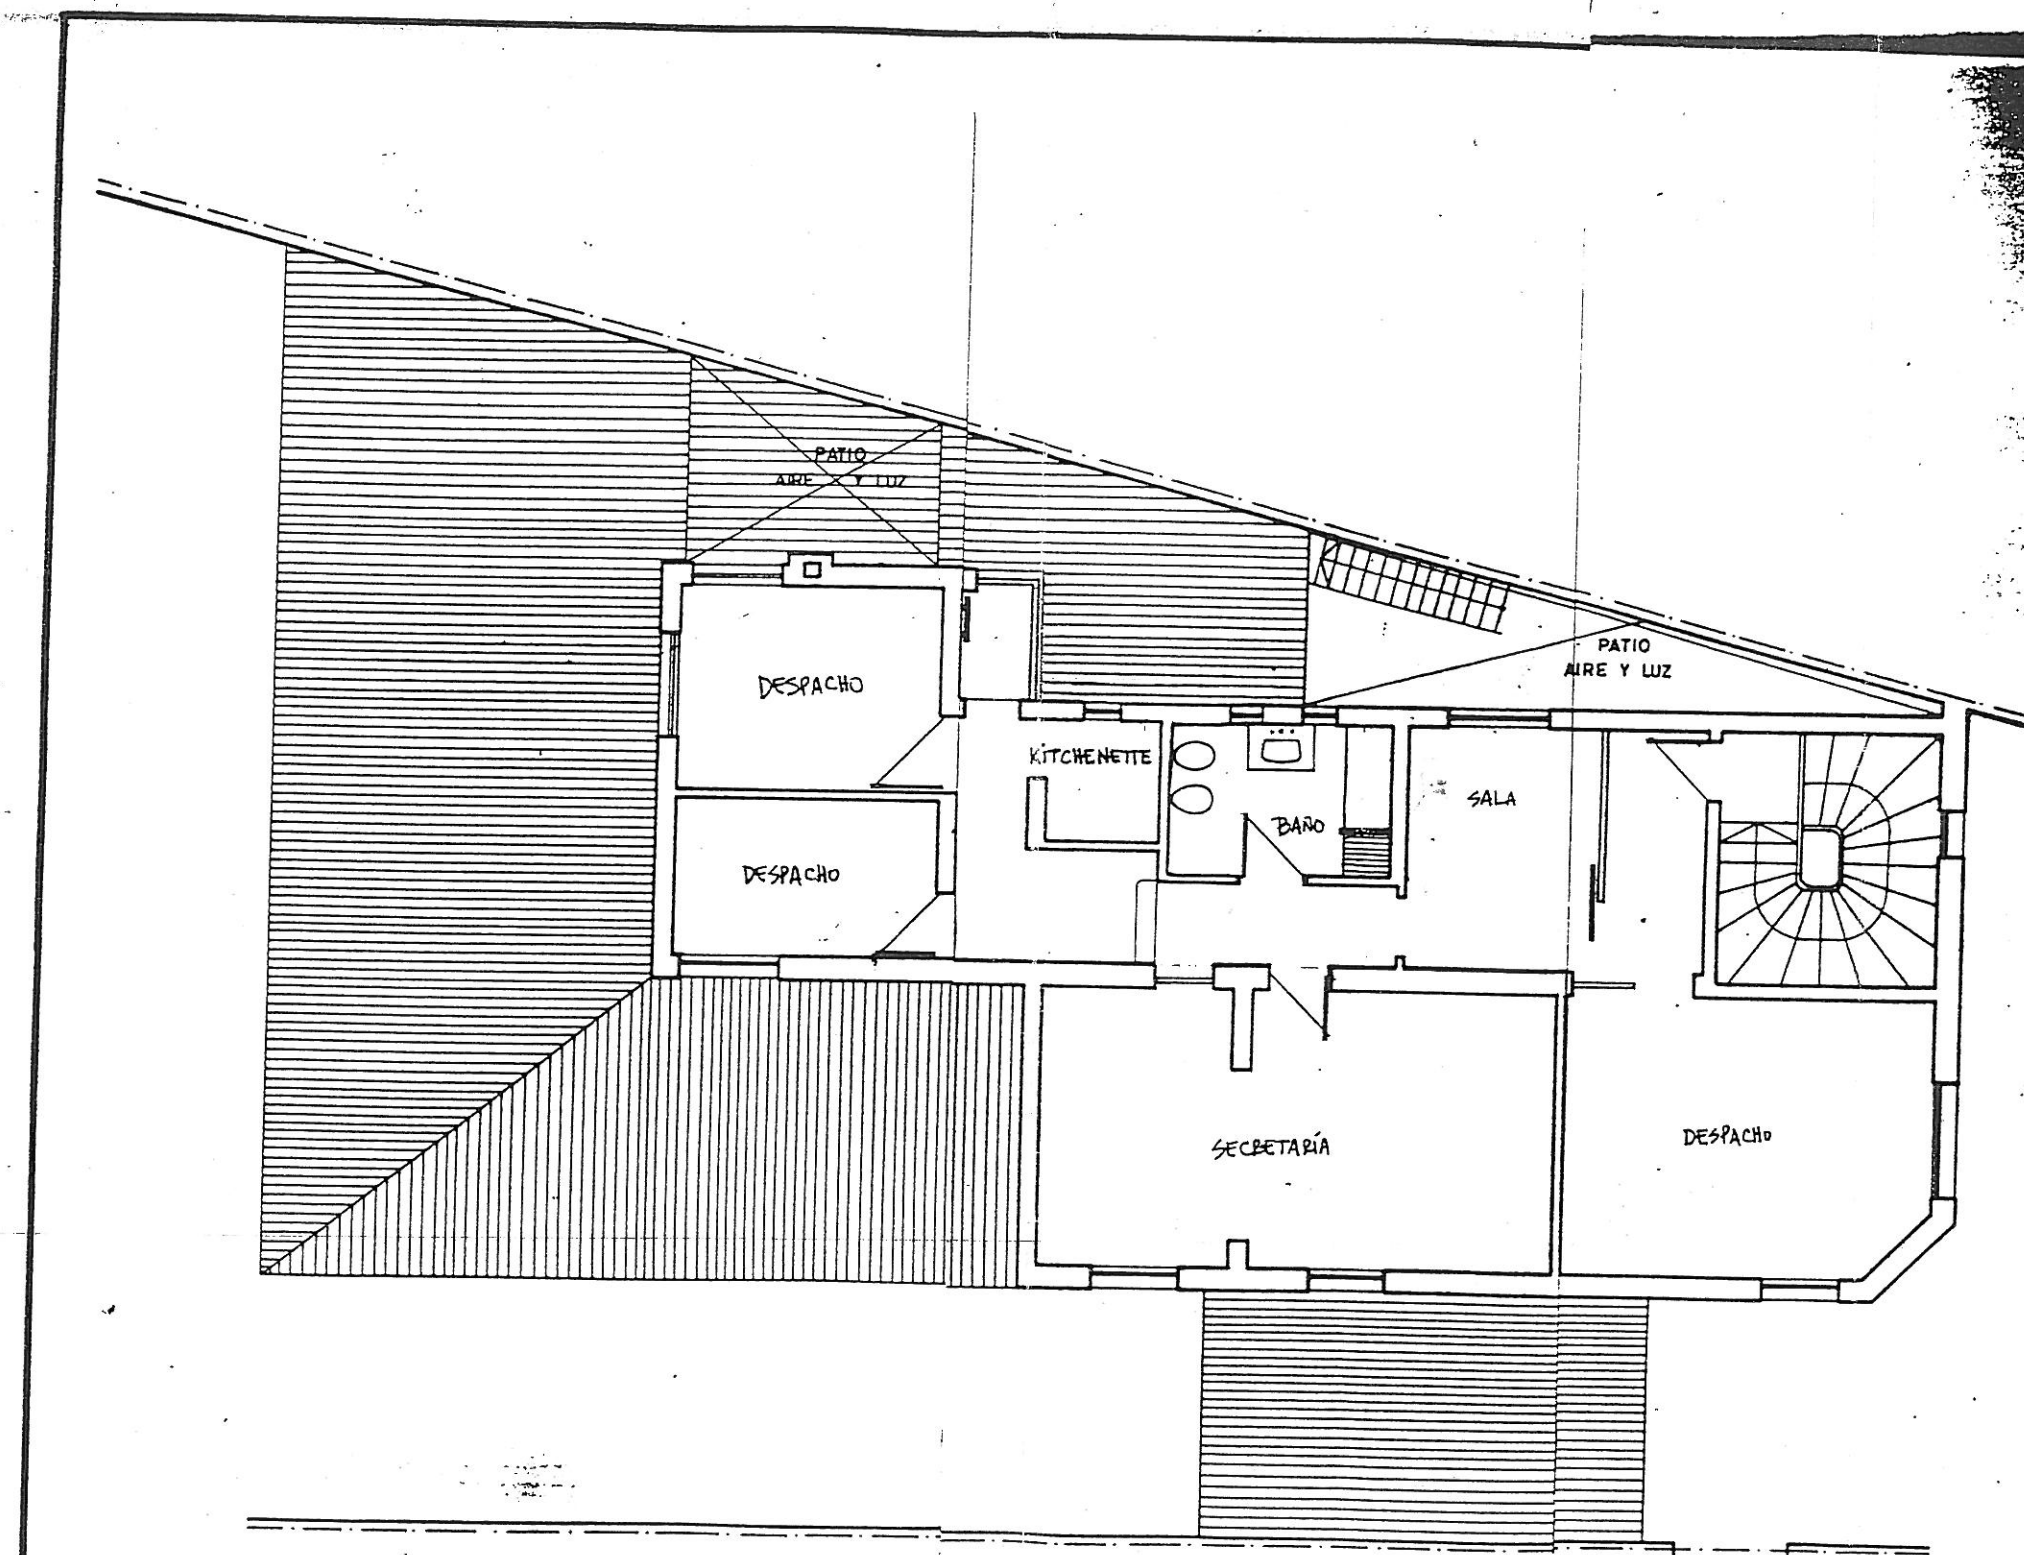

PLANTA 2º PISO

| | | | | |
|----------|---------|--|--------------------|--|
| MDN | | | OBRA: | |
| | | | EDIFICIO LAVALLEJA | |
| PLANO | 2º PISO | | Nº | |
| TECNICO | | | ESCALA | |
| AYUDANTE | | | FECHA | |