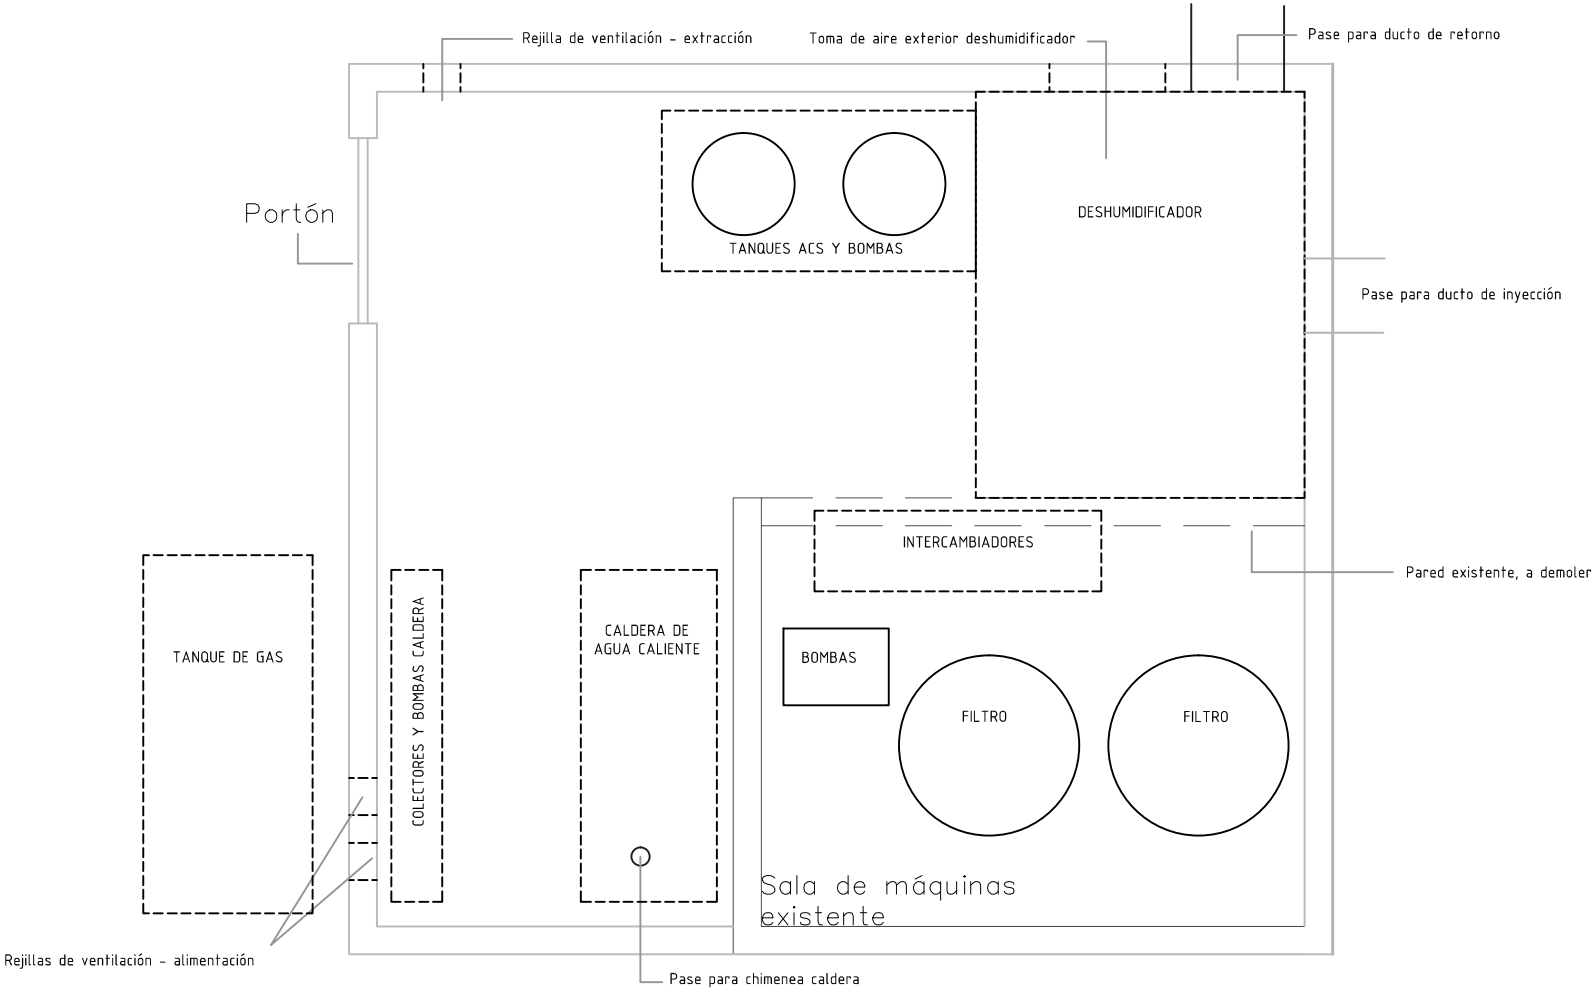
Rejilla de ventilación - extracción
Toma de aire exterior deshumidificador
Pase para ducto de retorno
Portón
TANQUES ACS Y BOMBAS
DESHUMIDIFICADOR
Pase para ducto de inyección
INTERCAMBIADORES
Pared existente, a demoler
TANQUE DE GAS
COLECTORES Y BOMBAS CALDERA
CALDERA DE AGUA CALIENTE
BOMBAS
FILTRO
FILTRO
Sala de máquinas existente
Rejillas de ventilación - alimentación
Pase para chimenea caldera