


INSTALACION ELECTRICA ACOMETIDA, UBICACION POSTE , AREA DE JUEGOS Y VALLADO PROTECCION

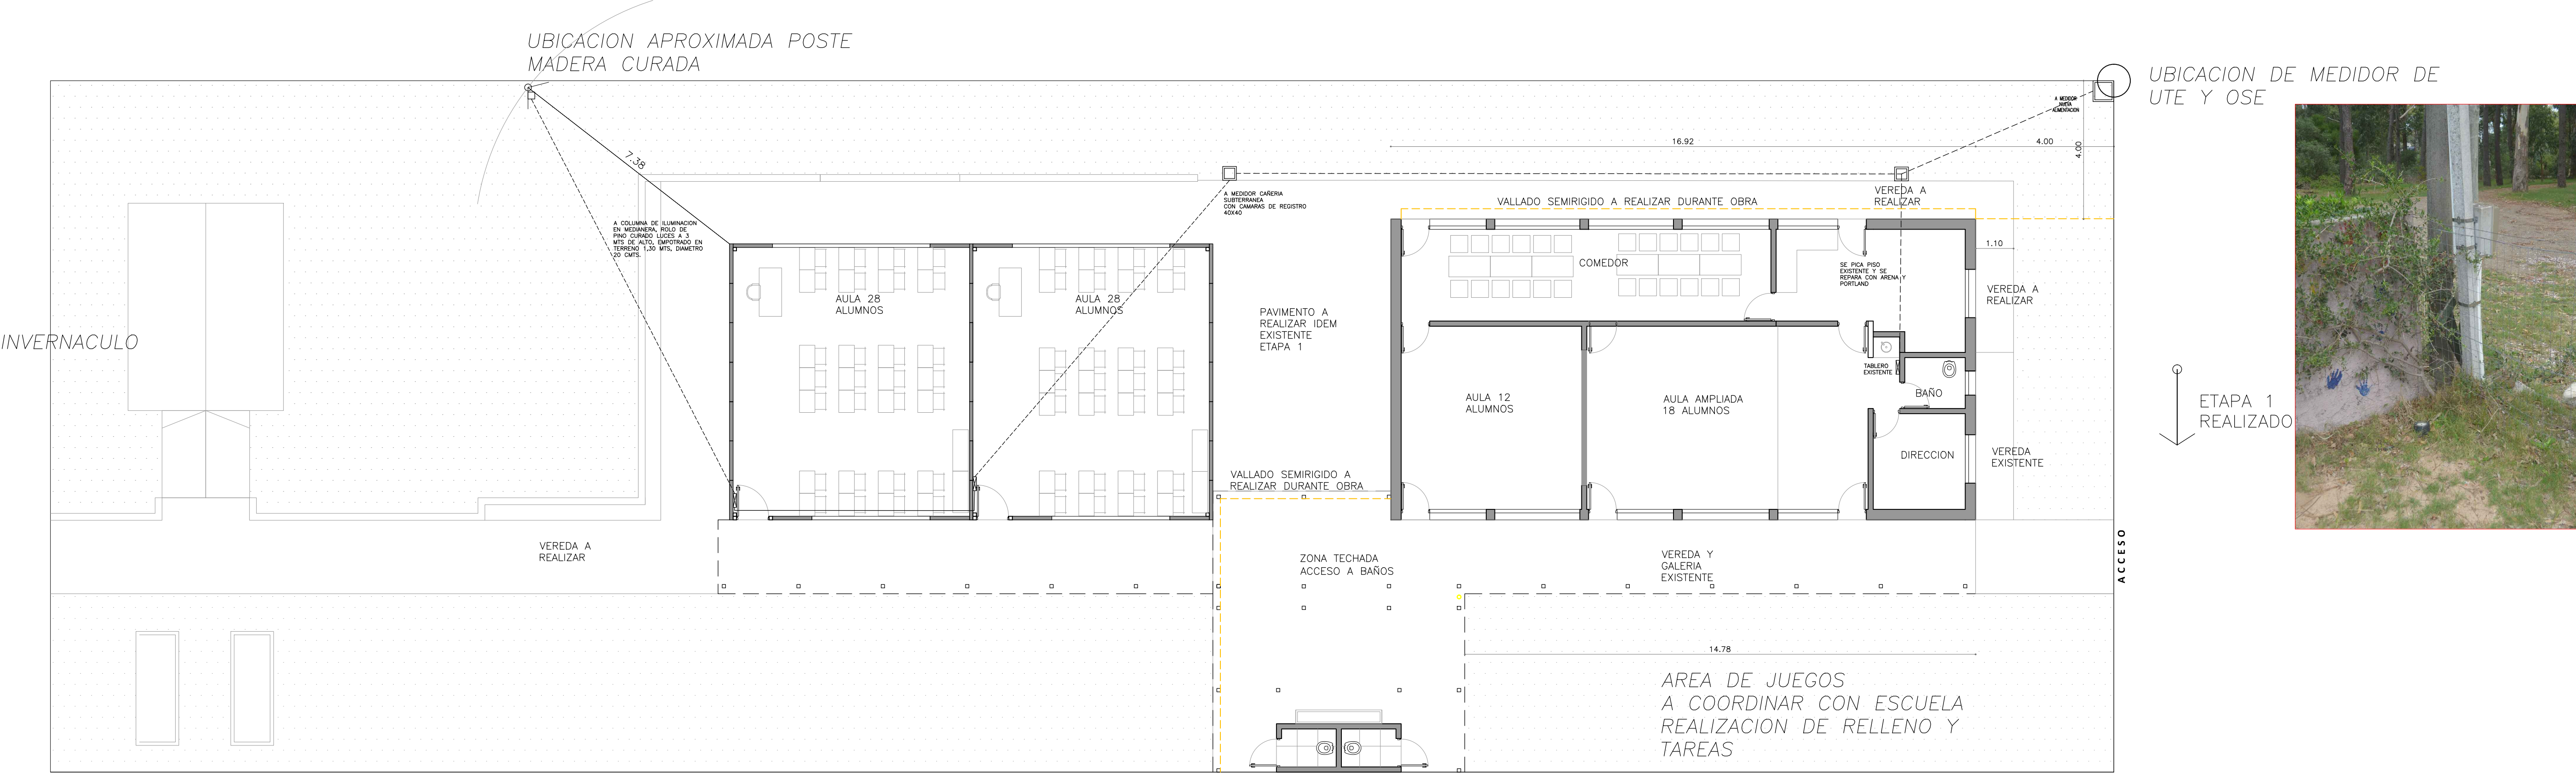

PLANTA GENERAL



5 ARTEFACTOS A SUSTITUIR

