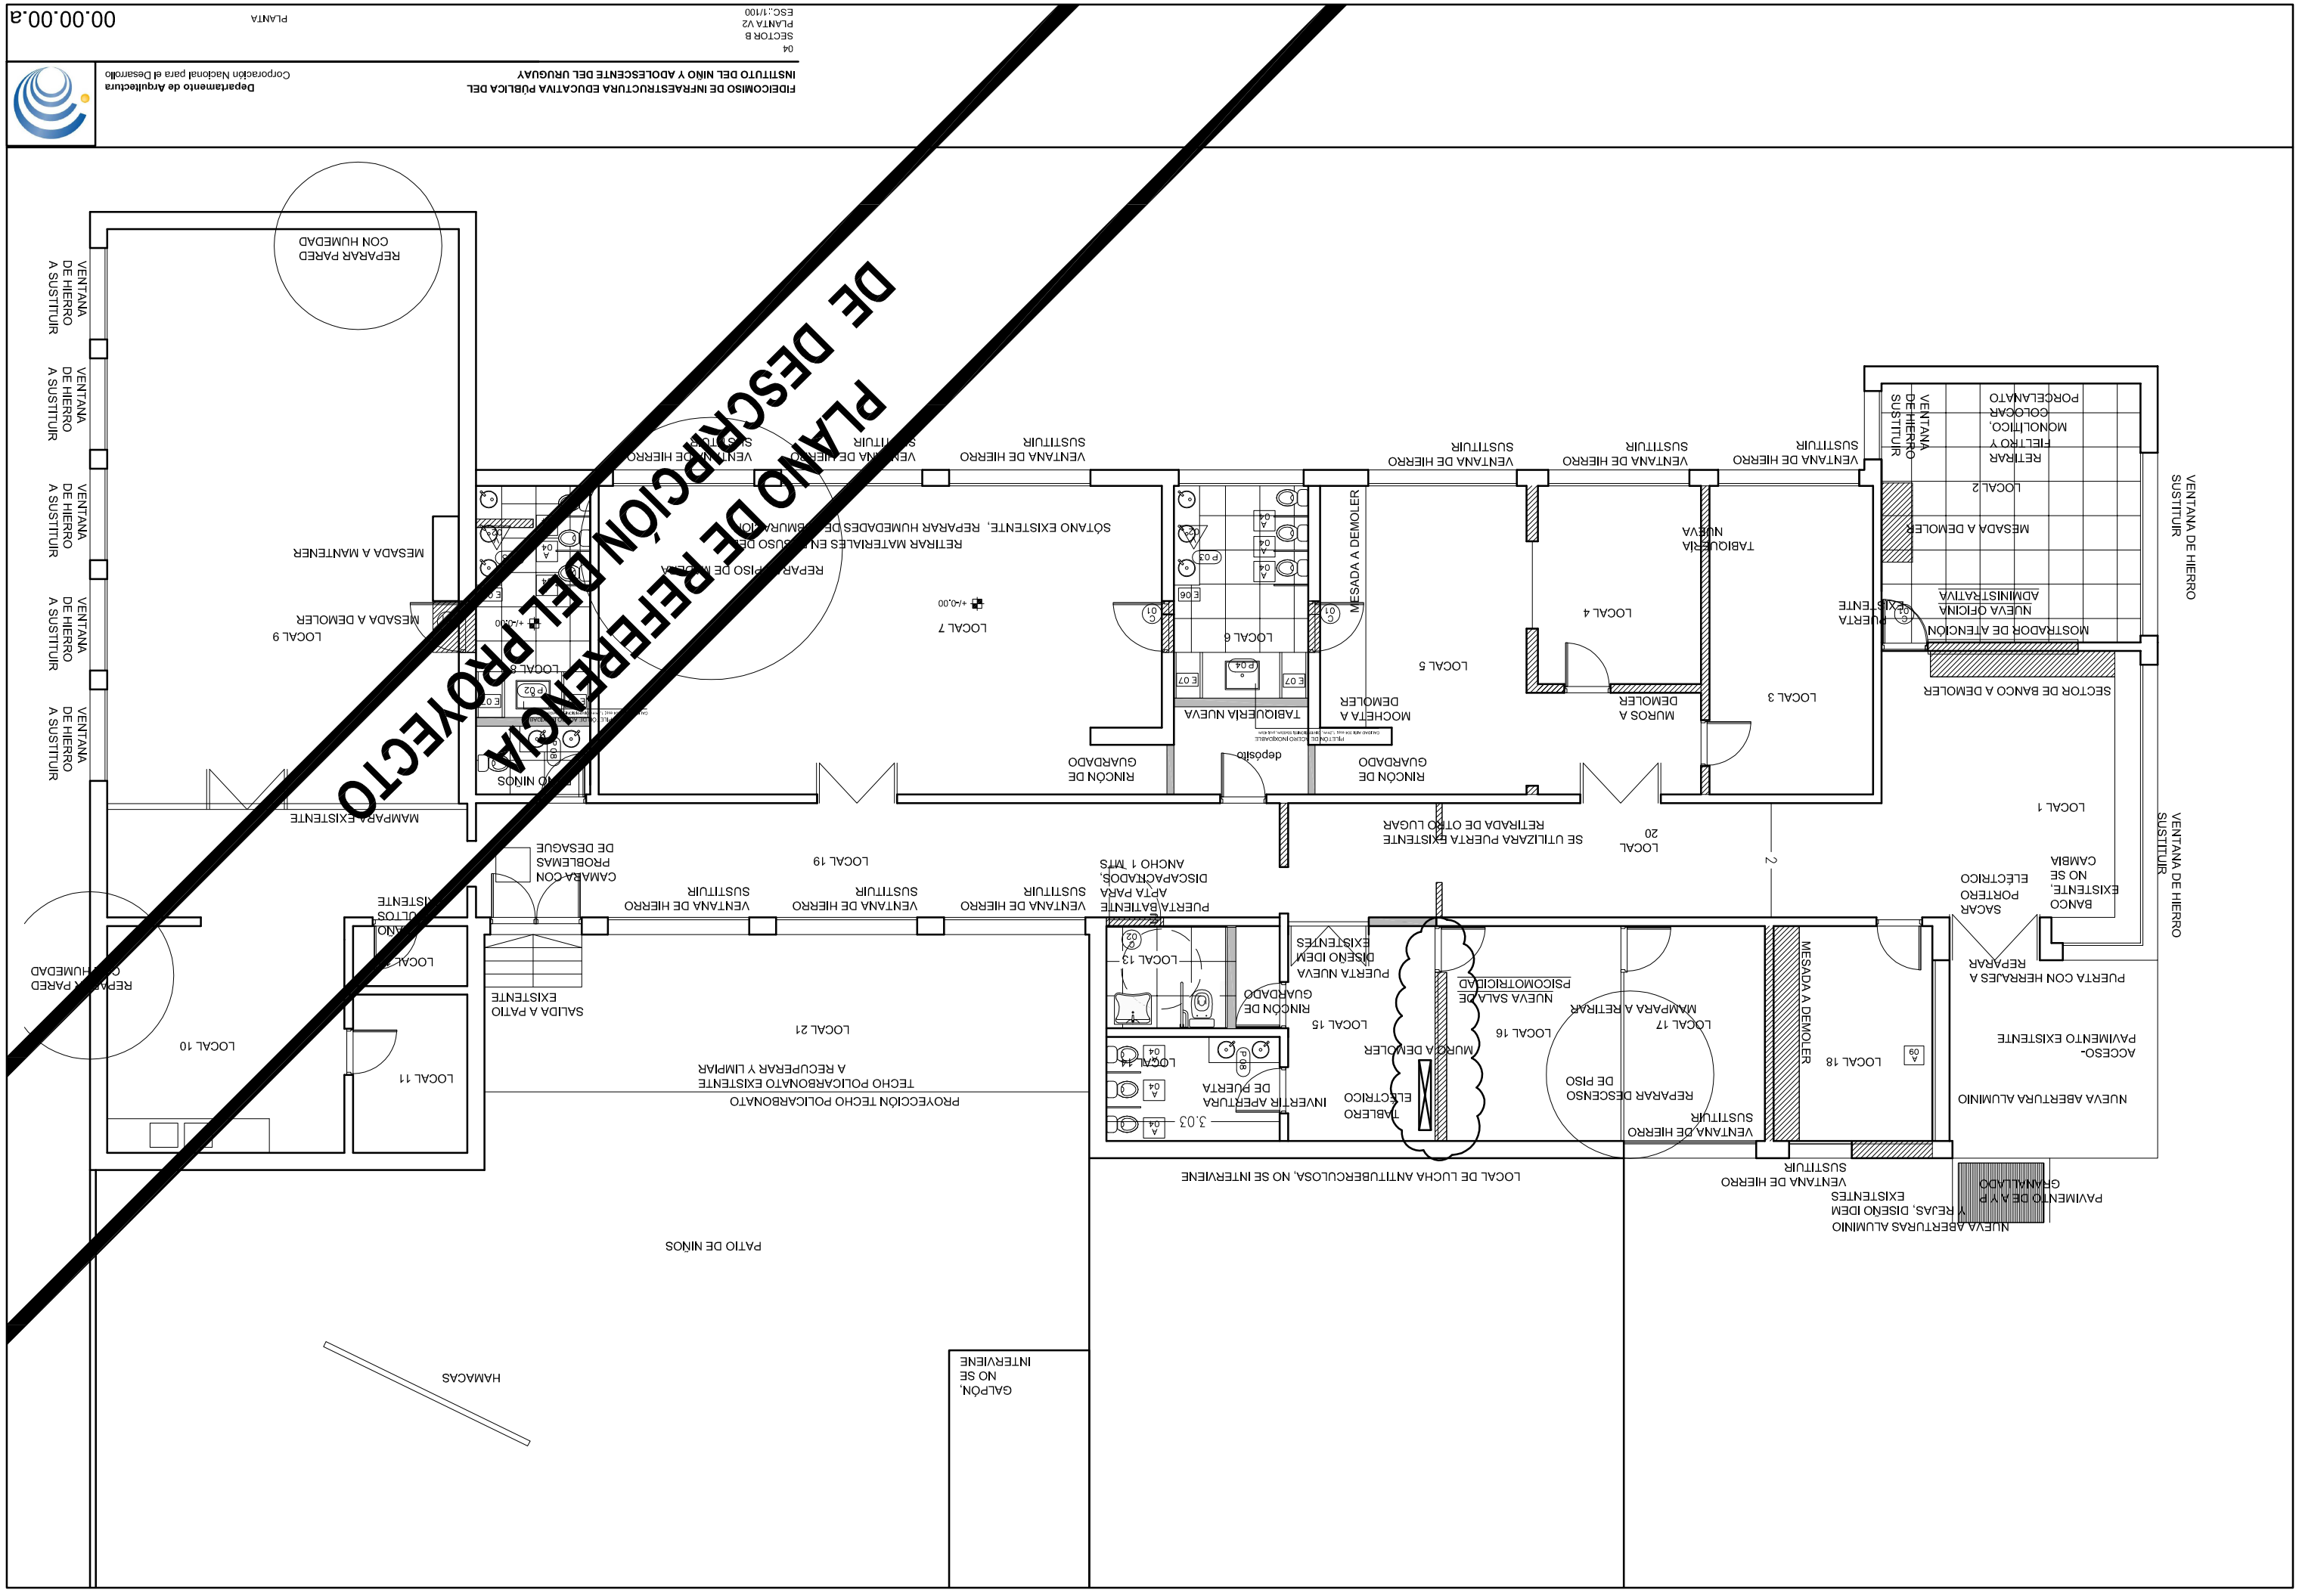
PLANO DE REFERENCIA DEL PROYECTO DE DESCARPICIÓN
VENTANA DE HIERRO SUSTITUIR
VENTANA DE HIERRO A SUSTITUIR
REPARAR PARED CON HUMEDAD
MESADA A MANTENER
MESADA A DEMOLER
LOCAL 9
LOCAL 10
LOCAL 11
LOCAL 7
LOCAL 8
LOCAL 6
LOCAL 5
LOCAL 4
LOCAL 3
LOCAL 2
LOCAL 1
LOCAL 19
LOCAL 20
LOCAL 21
LOCAL 15
LOCAL 16
LOCAL 17
LOCAL 18
LOCAL 13
LOCAL 14
PATIO DE NIÑOS
HAMACAS
GALPÓN, NO SE INTERVIENE
MAMPARA EXISTENTE
PROYECCIÓN TECHO POLICARBONATO
TECHO POLICARBONATO EXISTENTE A RECUPERAR Y LIMPIAR
SALIDA A PATIO EXISTENTE
CAMBIA CON PROBLEMAS DE DESAGUE
RINCÓN DE GUARDADO
depósito
TABIQUERÍA NUEVA
MESADA A DEMOLER
MOCHETA A DEMOLER
MUROS A DEMOLER
SE UTILIZARA PUERTA EXISTENTE RETIRADA DE OTRO LUGAR
VENTANA DE HIERRO SUSTITUIR
VENTANA DE HIERRO SUSTITUIR
VENTANA DE HIERRO SUSTITUI