


FACHADA ACCESO POLIVALENTE OESTE
Esc: 1:75

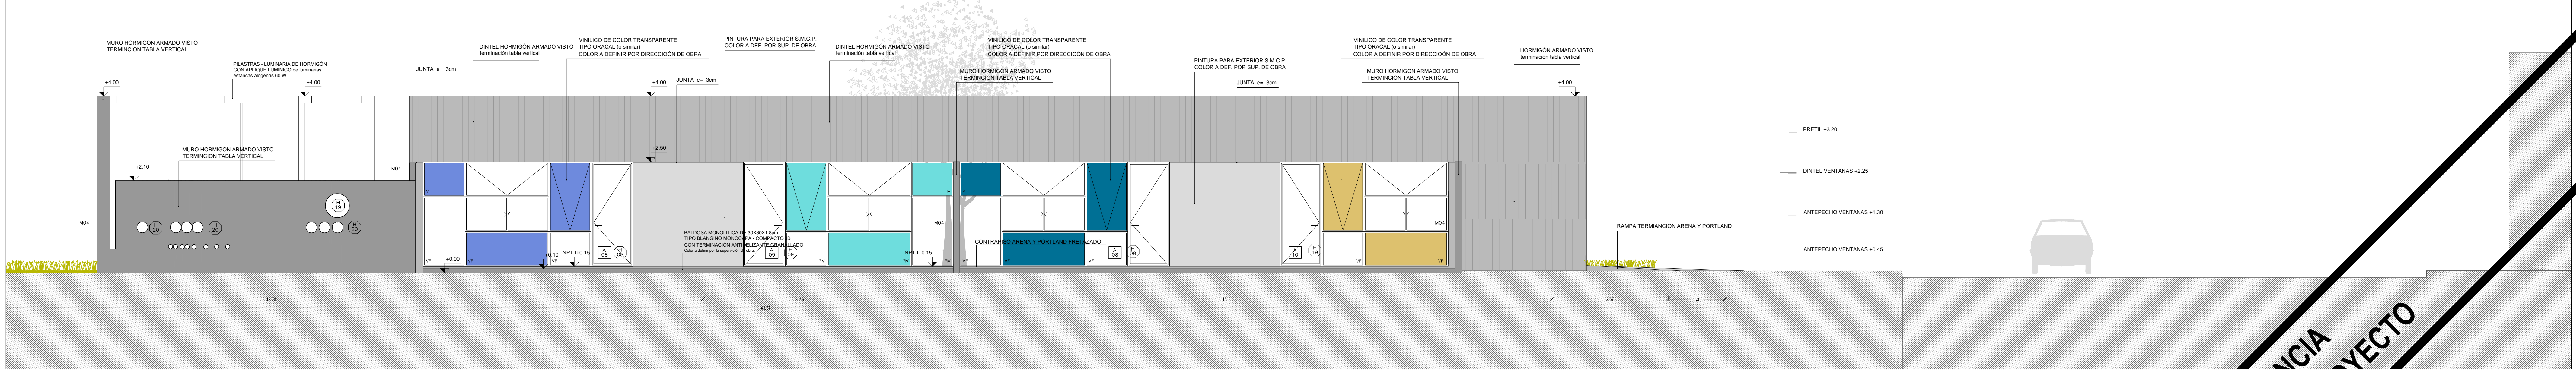

FACHADA PATIOS ESTE
Esc: 1:75

PLANO DE REFERENCIA
DE DESCRIPCIÓN DEL PROYECTO