


FACHADA OESTE Esc: 1:75

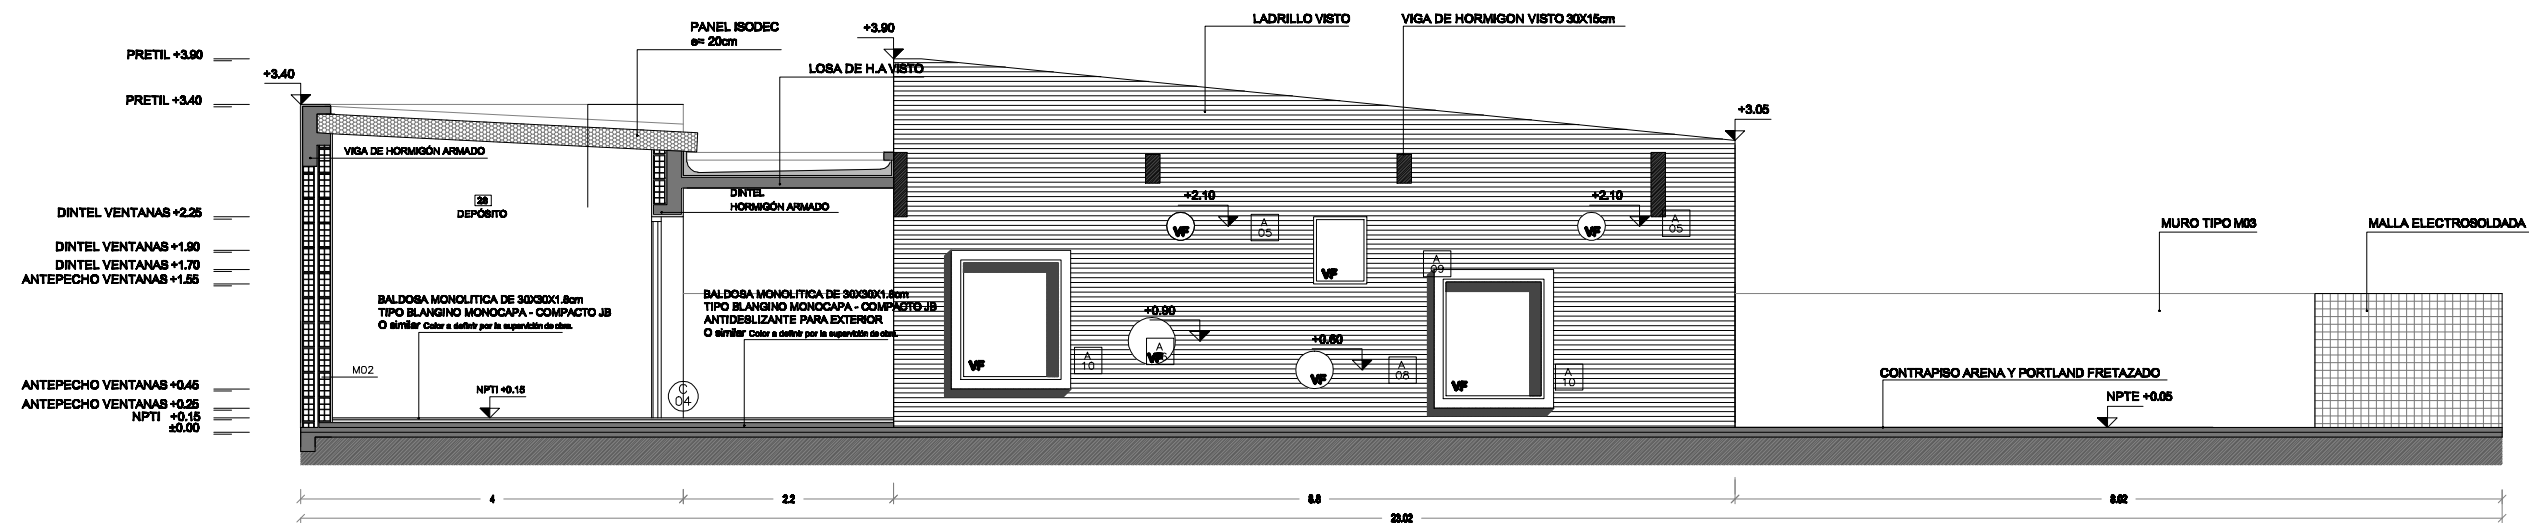

FACHADA OESTE PISO Esc: 1:75

PLANO DE REFERENCIA
DE DESCRIPCION DEL PROYECTO

MUROS										TABLEROS			
REFERENCIAS ALBAÑILERIA 										NOTA IMPORTANTE: TODAS LAS DIMENSIONES QUE DAN TIPO A VERIFICACION EN OBRA. EL 45.00 SE CORRESPONDE A LA CURVA DE NIVEL 15.00 ESPECIFICADO EN EL PLANO UTM.01.01			
REFERENCIAS ALBAÑILERIA LOS NIVELES INDICADOS EN ESTA LAMINA SE REFIEREN AL NIVEL DE PISO TERMINADO INTERIOR DE PLANTA BAJA. ±0.00 NIVEL NUEVO ±0.00 NIVEL ALTIMETRICO ALBAÑILERIA										FIDEICOMBO DE INFRAESTRUCTURA EDUCATIVA PÚBLICA DEL INSTITUTO DEL NIÑO Y ADOLESCENTE DEL URUGUAY LLAMADO 07_2012 OBRA NÚMERO 02 SUBITA DE LOURENDO, MONTEVIDEO, URUGUAY CALLE DOMINGO ARENA Y PARANÁ NÚMERO DE PROYECTO 18888 FACHADA_02C_1WS			
PISO 01 - BALDOSA MONOLITICA DE 30x30x1.8cm TIPO BLANCO MONOCAPA - COMPACTO JB (B. INTERIOR). Color a definir por la especificación de obra. 02 - UNILICO AMBITRONEI ETANEO DOCELOM FIVE (B. INTERIOR) EN NIVEL ±0.30m Color a definir por la especificación de obra. 03 - BALDOSA MONOLITICA DE 30x30x1.8cm TIPO BLANCO MONOCAPA - COMPACTO JB (B. INTERIOR). Color a definir por la especificación de obra. 04 - CONTRAPISO ARENA Y PORTLAND FRETAZADO. Color a definir por la especificación de obra.										PLANILLA DE AREAS (NO INCLUYE MUROS) LOCAL 01 - HALL DE ACCESO 31.80 M2 LOCAL 02 - SALA DE ASESOR 48.40 M2 LOCAL 03 - SALA PSICOMOTRIZADA 48.40 M2 LOCAL 04 - SALA 1 27.10 M2 LOCAL 05 - SALA 2 27.10 M2 LOCAL 06 - SALA 3 27.10 M2 LOCAL 07 - SALA 4 28.00 M2 LOCAL 08 - ATENCION DE EMERGENCIAS 2.80 M2 LOCAL 09 - DEPOSITO 1 PISO 2.25 M2 LOCAL 10 - CAMBIO DE 1°/2° 6.80 M2 LOCAL 11 - BHH 1 SALA 1.80 M2 LOCAL 12 - BHH 2 SALA 1.80 M2 LOCAL 13 - DEPOSITO 2 SALA 1 2.25 M2 LOCAL 14 - DEPOSITO 3 SALA 2 2.25 M2 LOCAL 15 - CAMBIO DE 1°/2° 6.80 M2 LOCAL 16 - BHH 3 SALA 1 1.80 M2			
PARED 01 - REVOCQUE FINO TIPO D CON TERMINACION PINTURA LATEX MATE PARA INTERIOR Y ANTIHONGOS PARA COCINA Y BHH. 02 - CERAMICA 6x6 M.M.C.P. 03 - LADRILLO DE CAMPO M.C.P. 04 - REVOCQUE FINO TIPO D CON TERMINACION PINTURA LATEX MATE PARA EXTERIOR. Color y tipo a definir por la especificación de obra. 05 - REVOCQUE FINO INTERIOR TIPO D M.C.P. 06 - PASTILLAS CERAMICAS 6x6cm Color a definir por la especificación de obra.										PLANILLA DE AREAS LOCAL 17 - BHH 4 SALA 2 2.25 M2 LOCAL 18 - DEPOSITO 4 SALA 3 2.25 M2 LOCAL 19 - DEPOSITO 4 SALA 4 2.25 M2 LOCAL 20 - CAMBIO DE 1°/2° 6.80 M2 LOCAL 21 - BHH 5 SALA 3 2.25 M2 LOCAL 22 - BHH 6 SALA 3 2.25 M2 LOCAL 23 - ATENCION DE EMERGENCIAS 2.
REFERENCIAS 1. LADRILLO DE CAMPO M.C.P. 2. CAMARA DE AIRE. 3. MORTERO DE ABRIGO M.C.P. 4. AJUSTADA DE A Y P CON HORMIGON TIPO A M.C.P. 5. REVOCQUE GRUESO M.C.P. (EXT. TIPO B, INT. TIPO C) 6. REVER TIPO C GRUESO M.C.P. 7. REVOCQUE FINO INTERIOR TIPO D M.C.P. 8. REVOCQUE FINO EXTERIOR TIPO D M.C.P. 9. BLOQUE HORMIGON VIBROPRENSADO M.C.P. 10. MONTANTE 8mm. 11. PLACA DE YESO 12.5mm. 12. SOLERA 10mm. 13. PLACA DE YESO 12.5mm RESISTENTE A LA HUMEDAD. 14. LANA DE VIDRIO. 15. PINTURA PARA EXTERIOR M.C.P. 16. PINTURA PARA EXTERIOR M.C.P. 17. PINTURA PARA EXTERIOR M.C.P. 18. PASTILLAS CERAMICAS 6x6cm Color y tipo a definir por la especificación de obra.										NOTAS 1. LOS CONJUNTOS INDICADOS SE COLGARAN A BOSA HORIZONTAL CON JUNTA TIRADA. 2. EN FACHADA BULT Y EN TODOS AGUJEROS PUNTEROS DONDE EXISTE HORMIGON ARMADO DE REFORZAMIENTO POLIESTERINO EXPANDIDO EN LA CAMARA DE AIRE INTERIOR. 3. EN MUROS DOBLES CON TERMINACION EXTERIOR DE LADRILLO SE USARAN PASTILLAS CERAMICAS 6x6cm EN PUNTO REFERENCIAL DE CAMARA DE AIRE.			


DESTINO DEL LOCAL No. PISO ZOCALO PARED CIELORRASO AREA m² NPTI ±0.00										DESTINO DEL LOCAL No. PISO ZOCALO PARED CIELORRASO AREA m² NPTI ±0.00			



702.03.02