


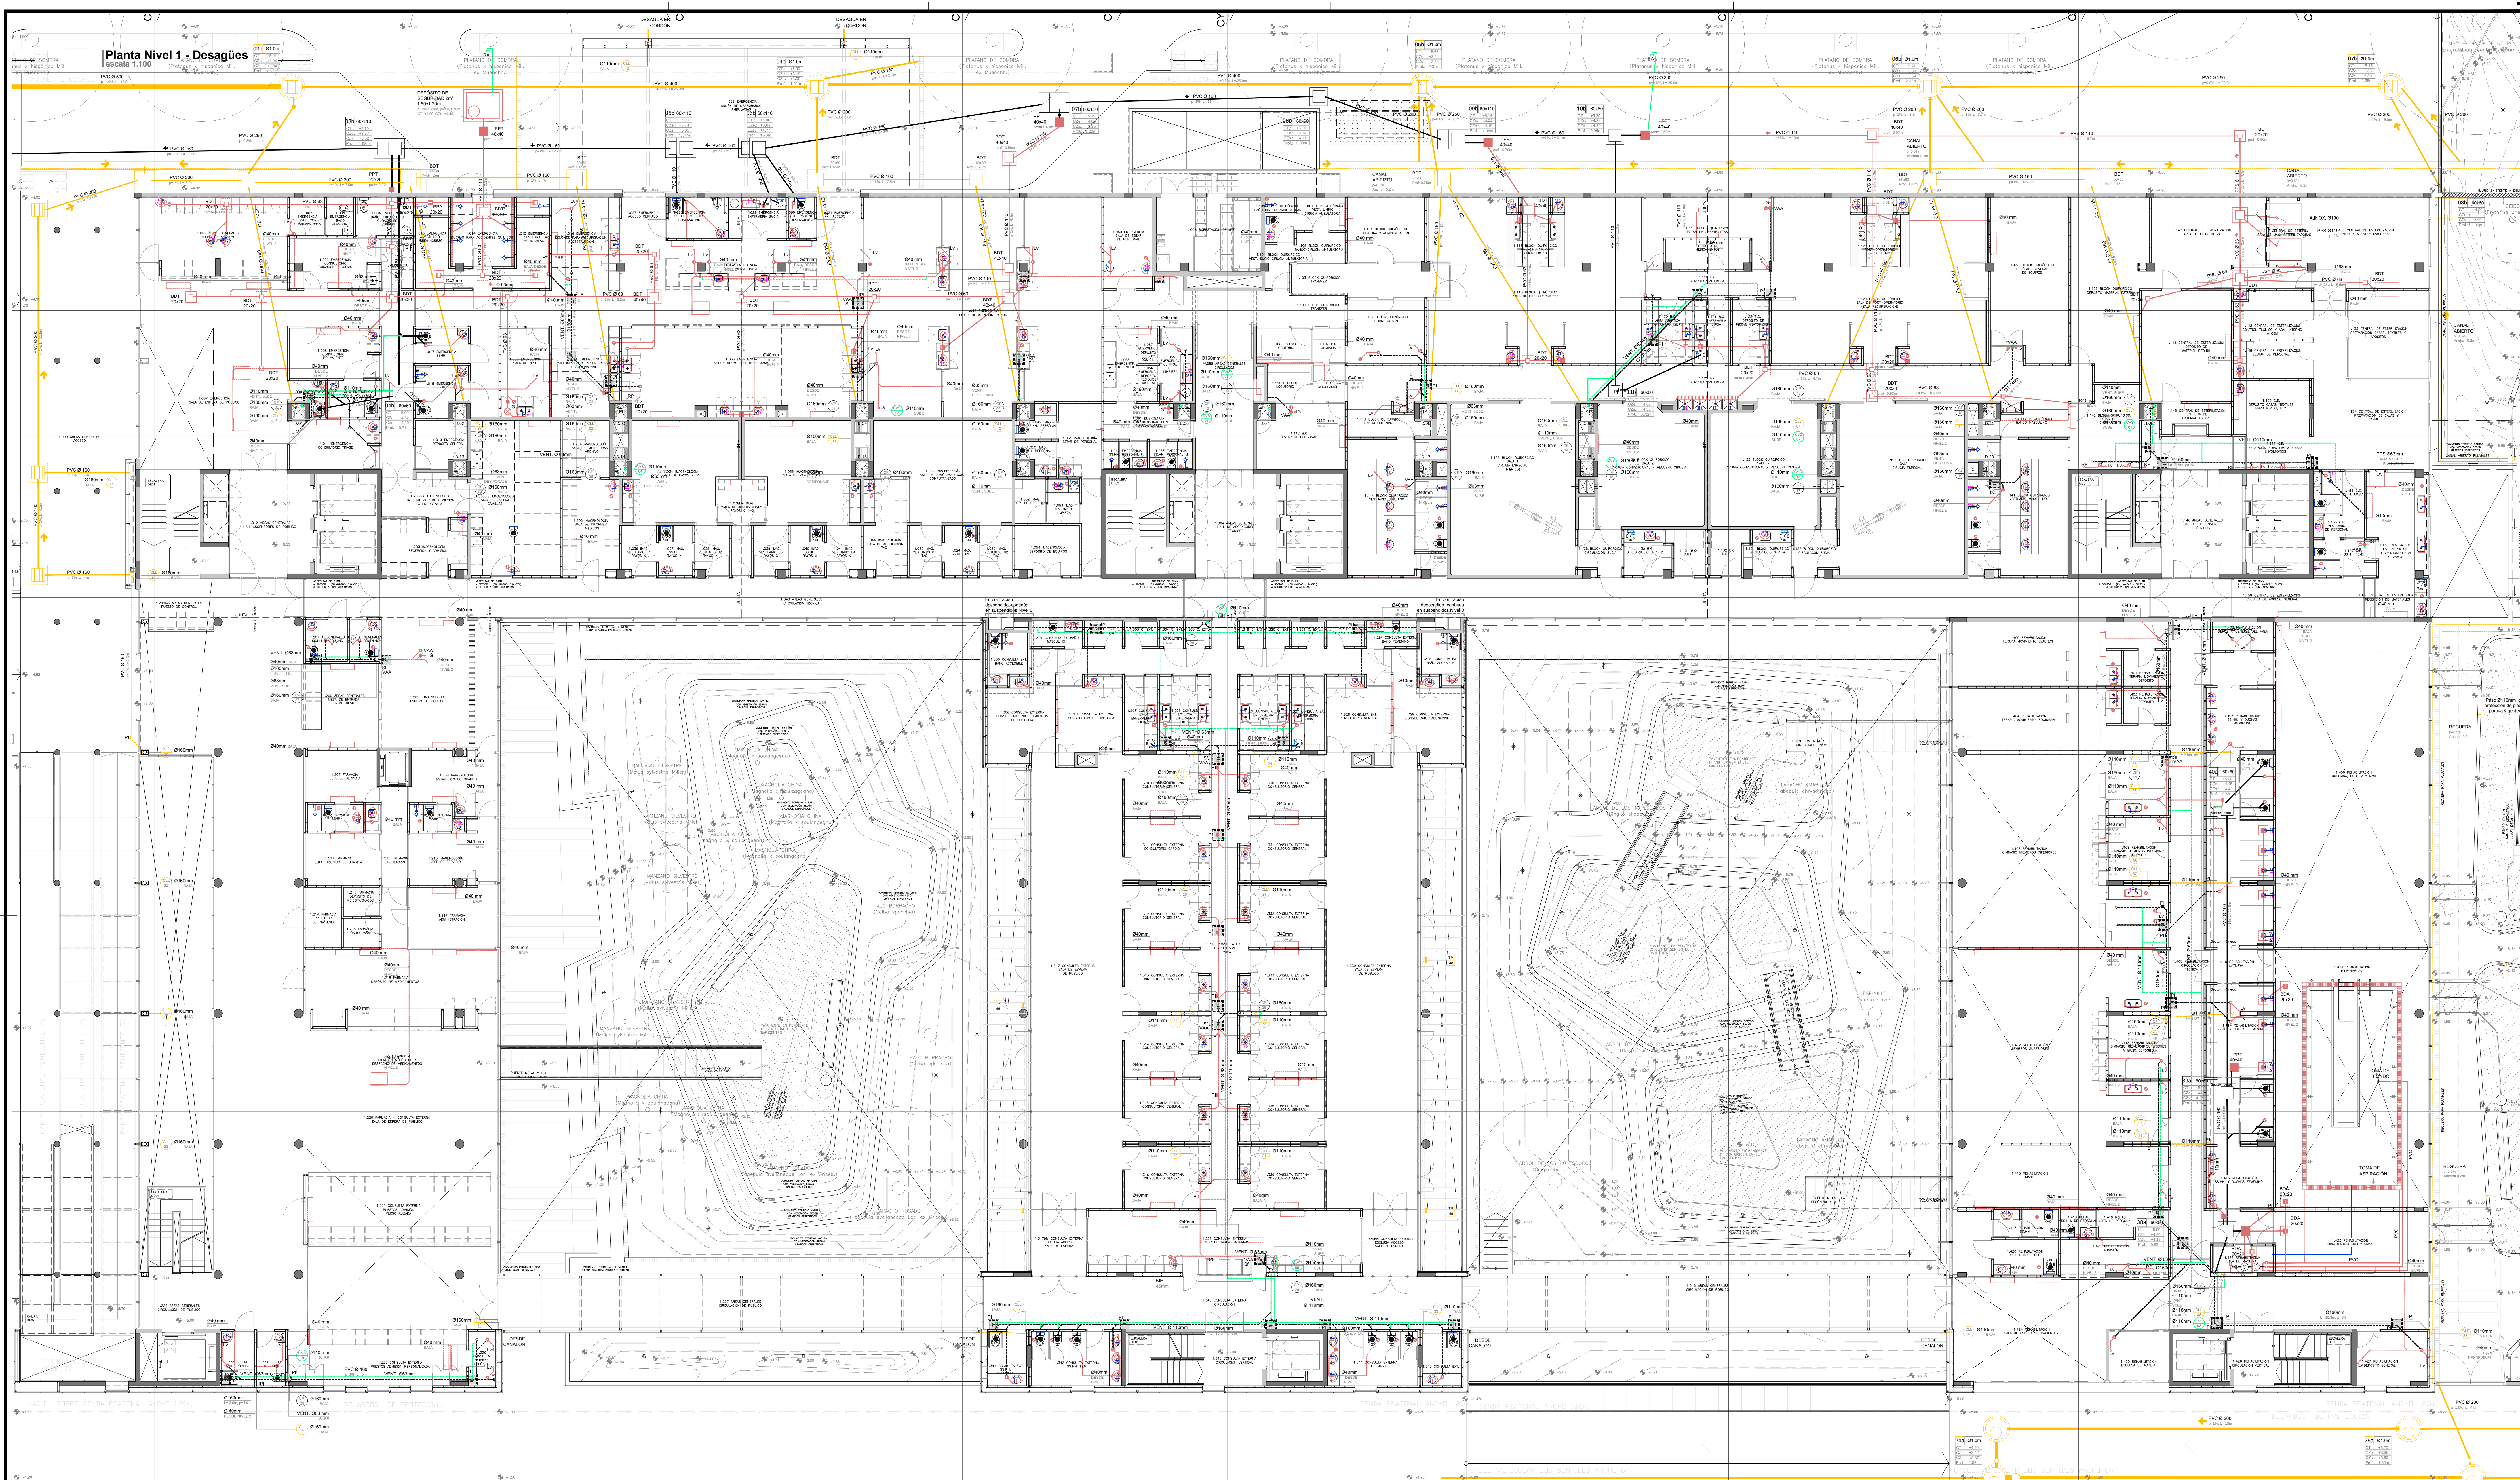

	DICA & Asociados C.A. Integral S.R.L. 2215 - Montevideo Tel: +598 2480 1113 Email: dica@dica.com.uy www.dica.com.uy
	Condicionamiento Sanitario
CONTENIDO: Planta Nivel 0	LÁMINA: S01c
COORDINACIÓN: Ing. Gabriel Diaz	6
PROYECTO: Ing. Gabriel Diaz	
FECHA: SET.2016	
ESCALA: 1:100	VERSION:

REFERENCIAS

CANERAS DE DESAGÜE	CANERAS DE ABASTECIMIENTO
CANERÍA PRIMARIA	AGUA FRIA abastecimiento: fría
CANERÍA PRIMARIA suspendida	AGUA FRIA abastecimiento: frío
CANERÍA SECUNDARIA	AGUA SERVICIO abastecimiento: fría
CANERÍA SECUNDARIA suspendida	AGUA SERVICIO abastecimiento: frío
CANERÍA PLUVIAL	AGUA CALIENTE abastecimiento: fría
CANERÍA PLUVIAL suspendida	AGUA CALIENTE abastecimiento: frío
CANERÍA VENTILACION	AGUA INCENDIO abastecimiento: frío
CANERÍA VENTILACION suspendida	AGUA CALIENTE RETORNO abastecimiento: frío

--	--

PROBADOR CON SENSITIVA		LUPAN9955	
FLETA DE COCINA		DOCHA	
INTERCEPTOR DE GRASA		REBIT	

PUNTOS DE INSPECCIÓN y/o CAPTACIÓN - Red Primaria

CAMARA DE INSPECCION 6x40		NOMENCLATURA CAMARAS
CAMARA DE INSPECCION 6x113		IDENTIFICACION 6x13 60 x 60 => DECCON 6x13 60 x 113 => CODA DE TAPA 6x13 113 x 113 => CODA CAMBIO DE ENTRE 6x13 113 x 113 => CODA CAMBIO DE SAUC 6x13 113 x 113 => PROFUNDIZADO
TAPA DE INSPECCION EN TUBERIA		

--	--	--	--

PUNTOS DE INSPECCIÓN y/o CAPTACIÓN - Red Secundaria			
CAJA SIFONADA ABIERTA		CAJA SIFONADA TAPADA	
REJILLA DE FOSO		BOCA DE DESAGUE TAPADA	
BOCA DE DESAGUE ABIERTA		PULETA DE PATIO TAPADA	
PULETA DE PATIO ABIERTA			
PUNTOS DE INSPECCIÓN y/o CAPTACIÓN - Red Pluvial			
TAPA DE INSPECCIÓN EN TUBERÍA		TOMA DE PLUVIALES	

--	--	--

BOCA DE DESGASE ABERTA		IDENTIFICACIÓN H50 x 60 SECCIÓN 100 x 100 200 x 120 250 x 150 300 x 180 350 x 200 400 x 220 450 x 250 500 x 280 550 x 300 600 x 320	
REQUERIDA FLUJUAL			
OTROS			
REJILLA DE ASPIRACIÓN		VÁLVULA DE ADMISIÓN DE AIRE	VAA
LLAVE DE PASO SOBRE CILINDRO		LLAVE DE PASO EMITITIVA	
MEJORAR DE OSE		GRUPO DE SERVICIO	
BOMBA DE PRESURIZACIÓN DE AGUA		BOCA DE RECIBIDO EQUIPARA (B.R.E.)	

NOTAS

- Todas las llaves de paso colocadas sobre cielorraso deberán ser accesibles.
- Los vertederos serán abastecidos con agua de servicio.
- La tubería de recirculación será de PP-R 32 salvo indicación de lo contrario.
- Se deberá instalar llave tipo aguja en cada una de las columnas de recirculación, a fin de regular el caudal y la presión de las mismas.

[illegible]