


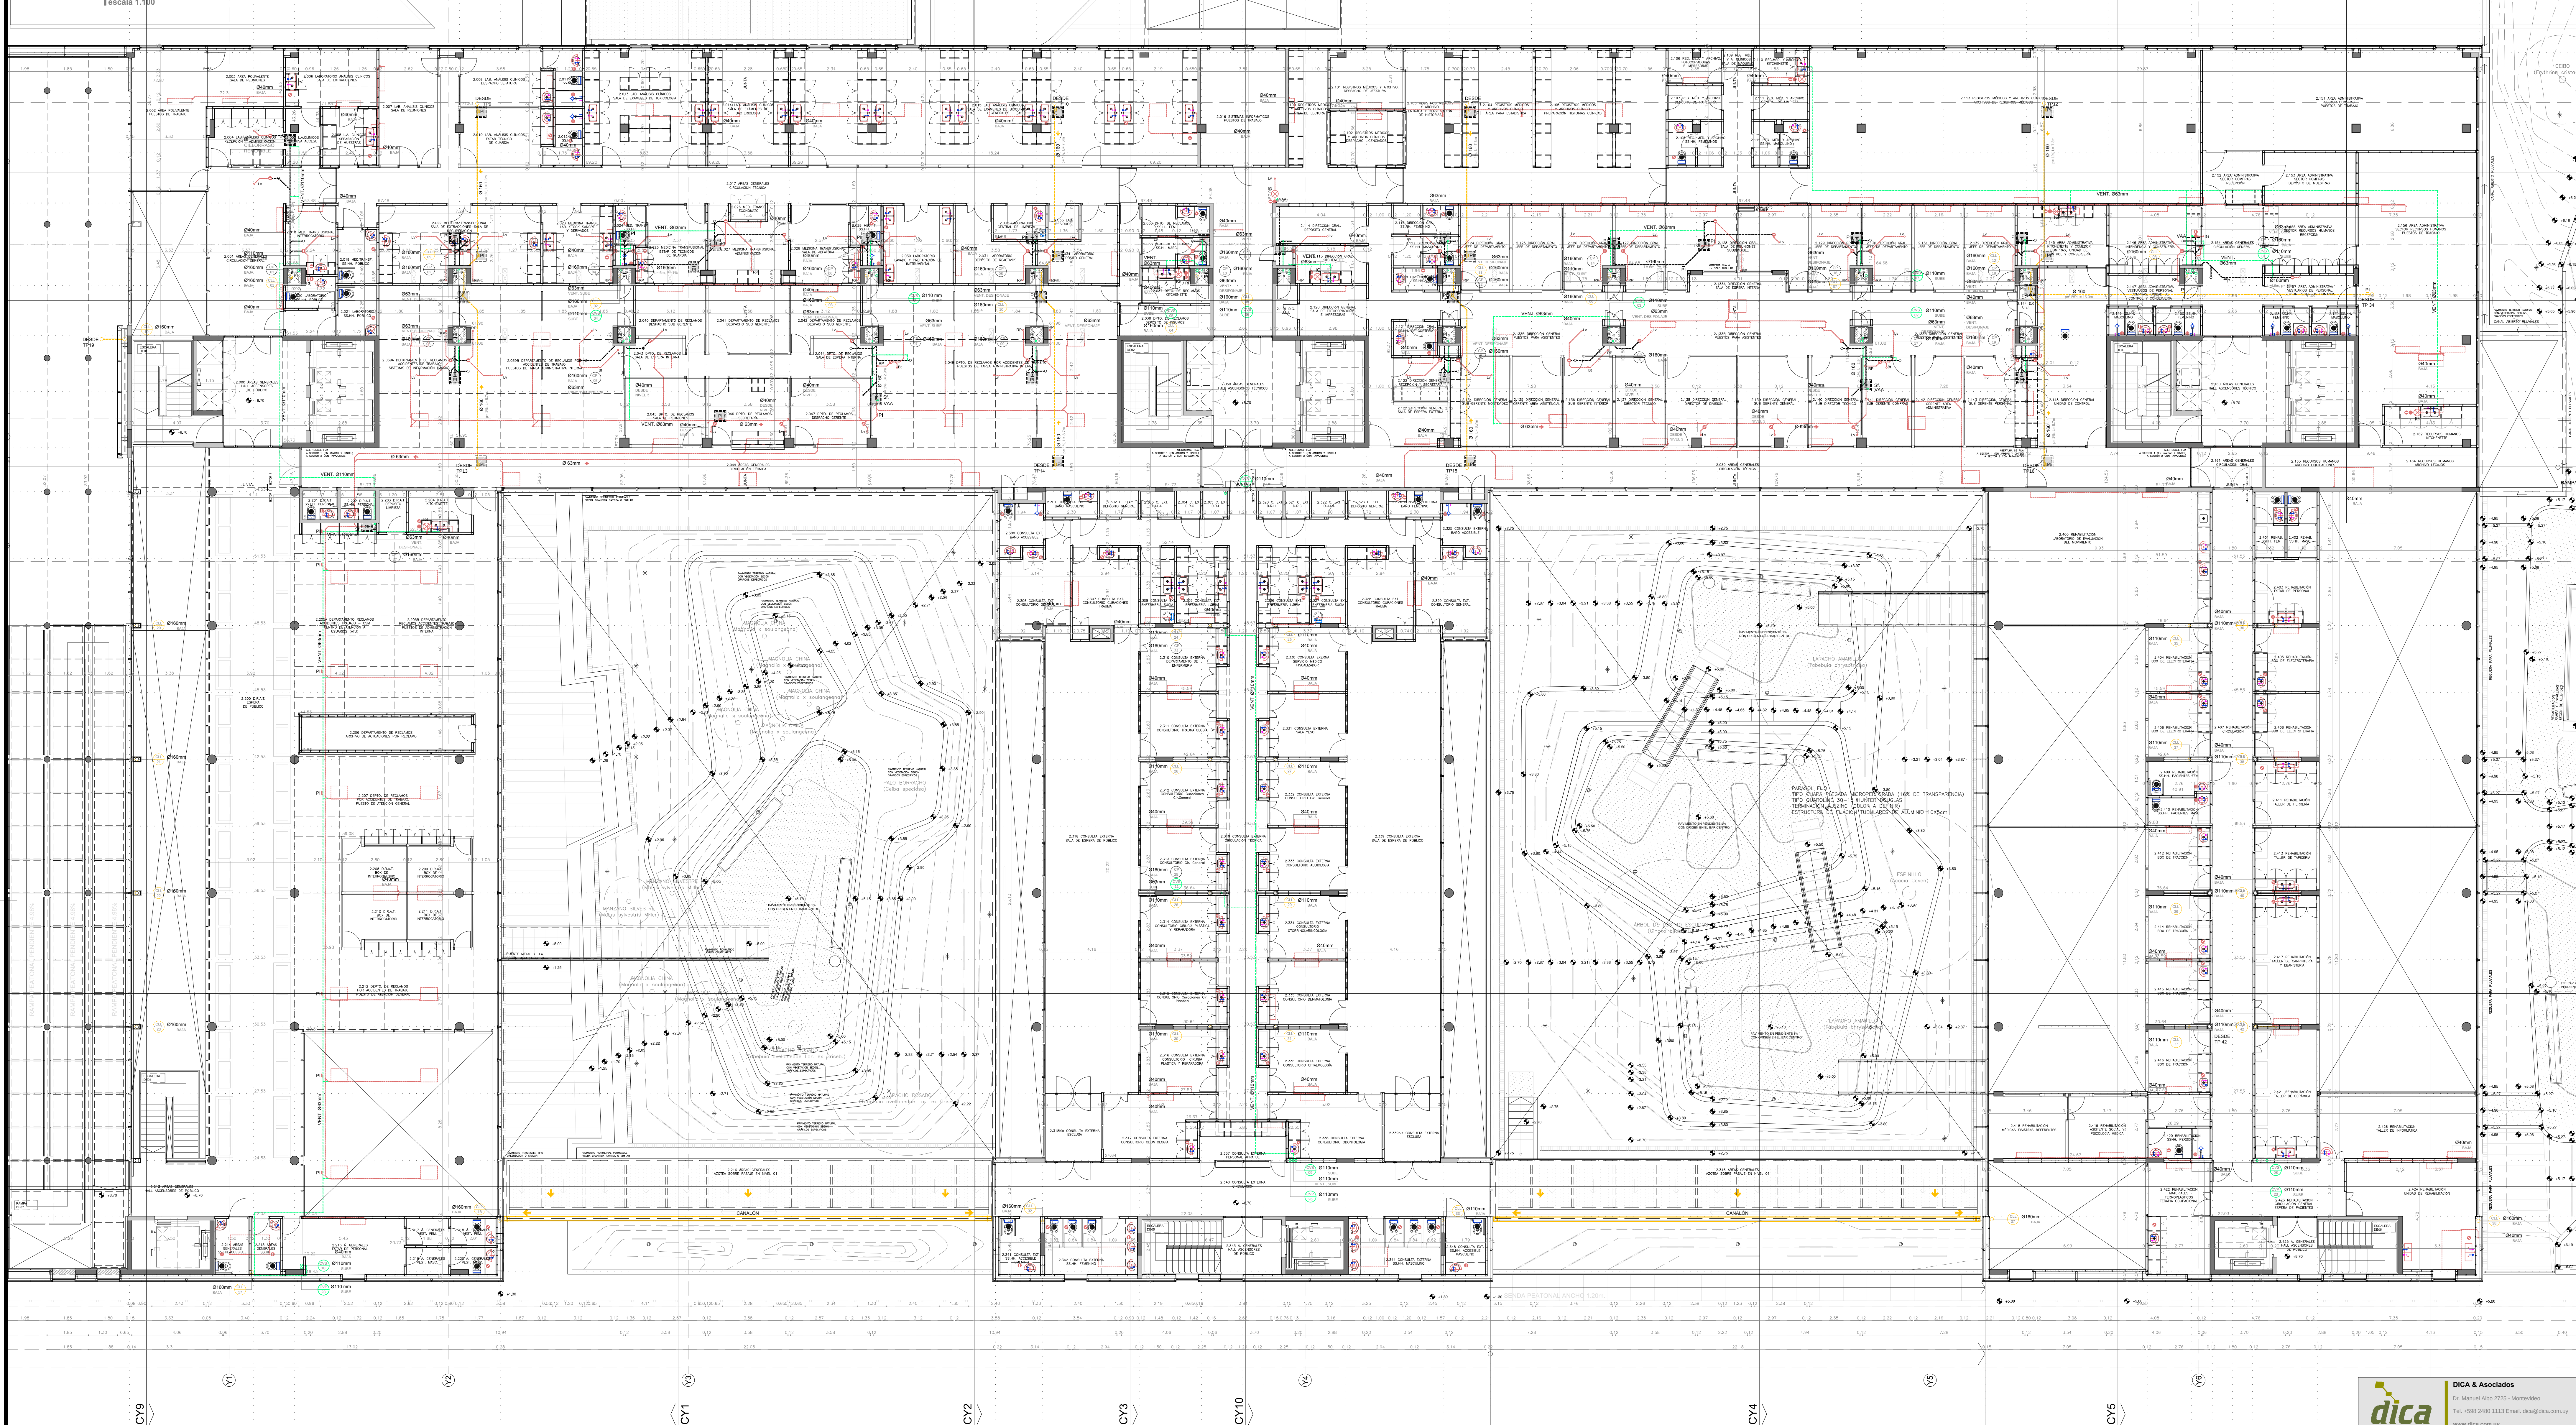

Acondicionamiento Sanitario

CONTENIDO:
Planta Nivel 2

COORDINACIÓN:
Ing. Gabriel Díaz

PROYECTO:
Ing. Gabriel Díaz

FECHA:
SET 2016

LAMINA:
S03a

VERSIÓN:
6

REFERENCIAS





NOTAS

- Todas las llaves de paso colocadas sobre el terreno deberán ser accesibles.
- Los vertederos serán abastecidos con agua de servicio.
- La tubería de recirculación será de PP-R 32 salvo indicación de lo contrario.
- Se deberá instalar llave tipo aguja en cada una de las columnas de recirculación, a fin de regular el caudal y la presión de las mismas.

