



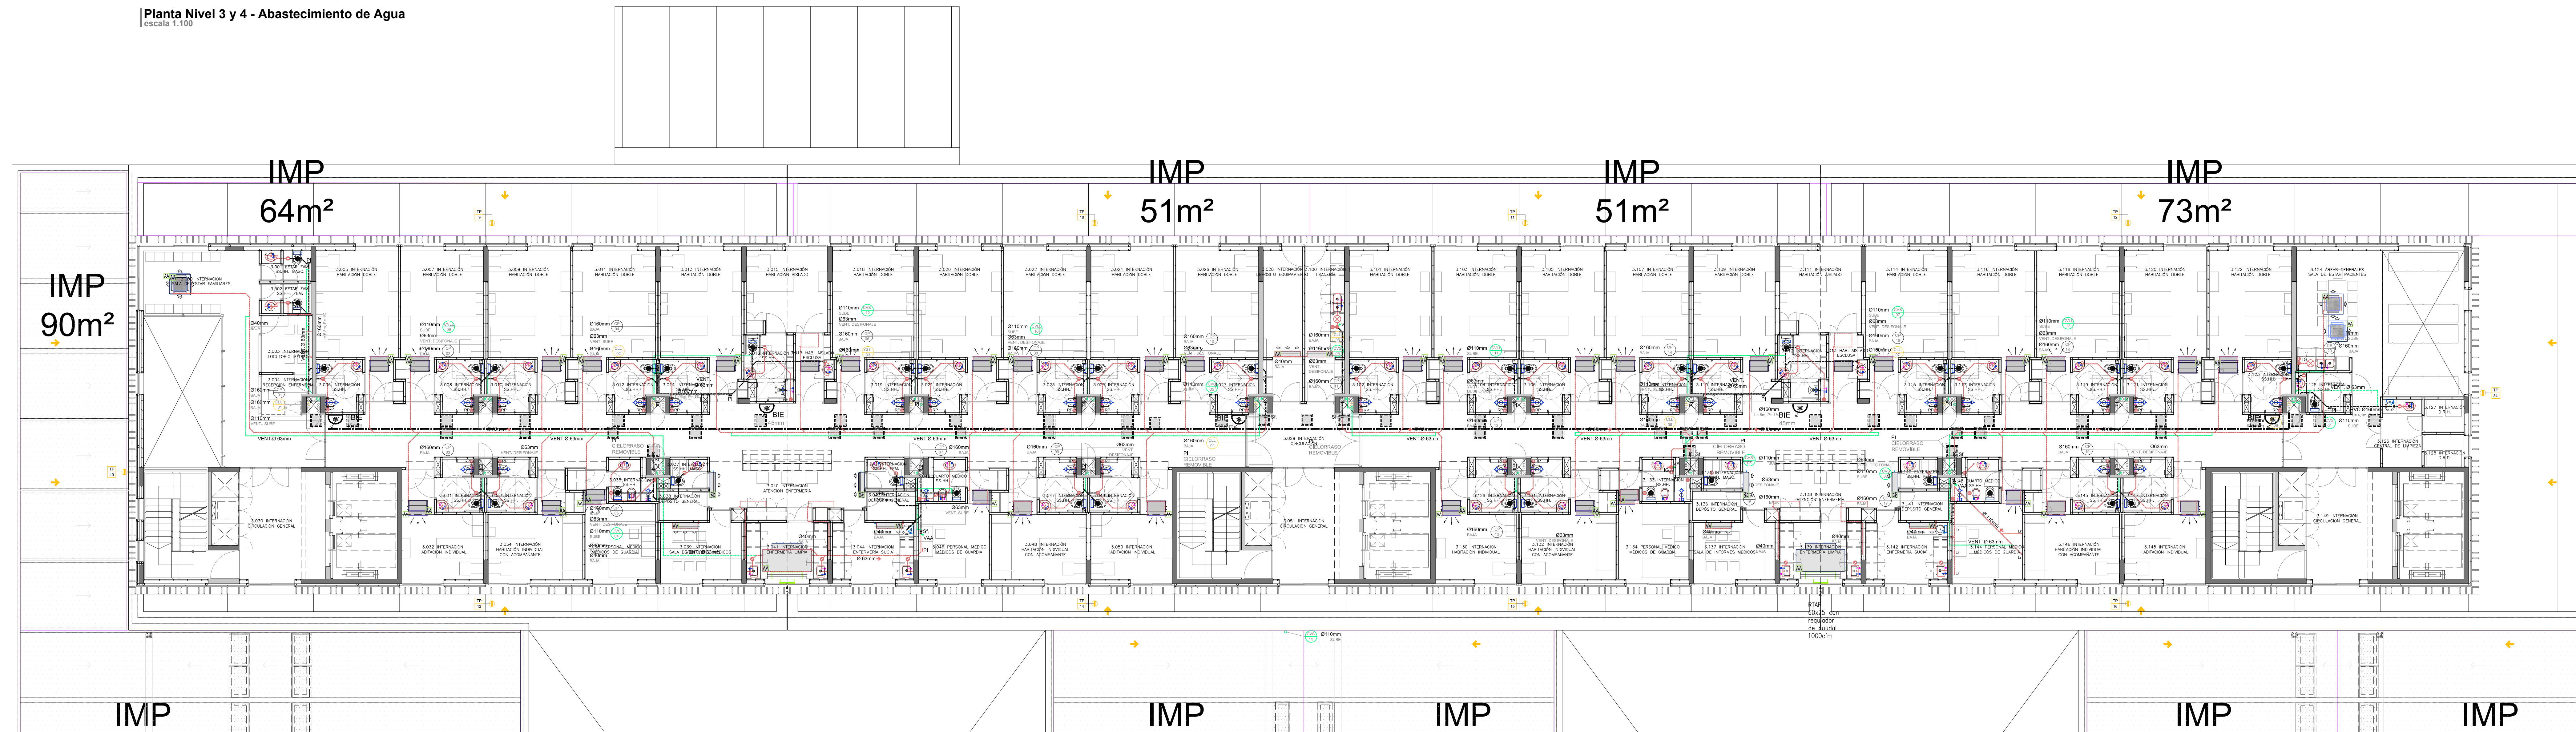

Planta Nivel 3 y 4 - Abastecimiento de Agua

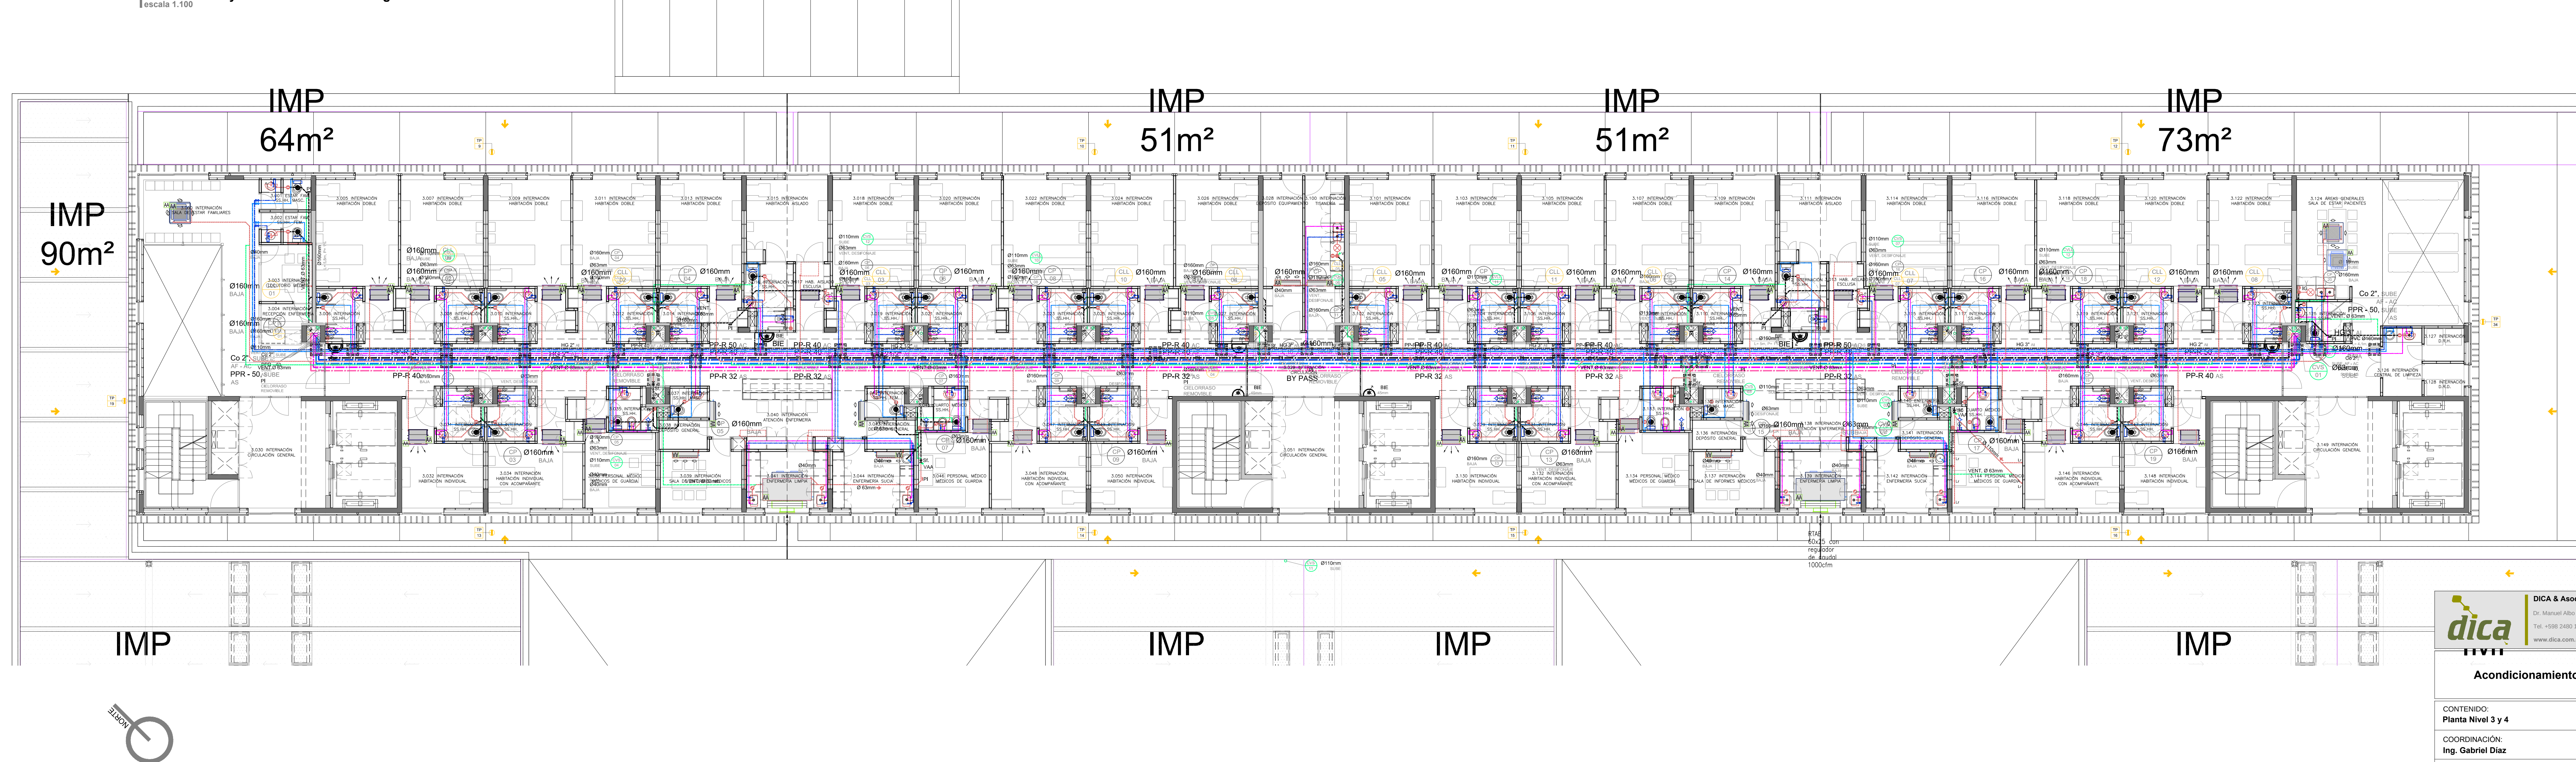

REFERENCIAS

CAÑERÍAS DE DESAGÜE	
CAÑERÍA PRIMARIA	
CAÑERÍA PRIMARIA suspendida	
CAÑERÍA SECUNDARIA	
CAÑERÍA SECUNDARIA suspendida	
CAÑERÍA PLUVIAL	
CAÑERÍA PLUVIAL suspendida	
CAÑERÍA VENTILACION	
CAÑERÍA VENTILACION suspendida	

ARTEFACTOS	
INCENDIO CON SISTEMA	
PILETA DE COCINA	
INTERCEPTOR DE GRASA	
PUNTOS DE INSPECCIÓN y/o CAP	
CÁMARA DE INSPECCIÓN 60x80	
CÁMARA DE INSPECCIÓN 60x110	

BAJADA DE INODORO		BAJADA DE VENTILADERO	
PUNTOS DE INSPECCIÓN y/o CAPTACIÓN - Red Secundaria			
CAJA SIFONADA ABIERTA		CAJA SIFONADA TAPADA	
REJILLA DE PISO		BOCA DE DESAGUE TAPADA	
BOCA DE DESAGUE ABIERTA		PIRESTA DE PATIO TAPADA	
PIRESTA DE PATIO ABIERTA			
PUNTOS DE INSPECCIÓN y/o CAPTACIÓN - Red Pluvial			

BOCA DE DESAGÜE ABIERTA			
REJILLA PLUGUEA			
OTROS			
REJILLA DE ASPIRACIÓN		VÁLVULA DE ADMISIÓN DE AIRE	
LLAVE DE PASO SCORE CILINDRICO		LLAVE DE PASO EMBUTIDA	
MECENOR DE OSE		GRUPO DE SERVICIO	

NOTAS

- Se deberá instalar llave tipo aguja en cada una de las columnas de recirculación, a fin de regular el caudal y la presión de las mismas.
- Los vertederos serán abastecidos con agua de servicio.
- La tubería de recirculación será de PP-R 32 salvo indicación de lo contrario.
- Todas las llaves de paso colocadas sobre el suelo deberán ser accesibles.

FECHA	REV.	DESCRIPCIÓN	FIRMA
12/11/2015	R01	Entrega Preliminar CND	
29/12/2015	R02	Entrega definitiva CND	
02/02/2016	R03	Modificación Albalá	



Acondicionamiento Sanitario

CONTENIDO:
Planta Nivel 3 y 4

COORDINACIÓN:

Ing. Gabriel Díaz

Ing. Gabriel Diaz

FECHA:
SET.2016



[illegible]

OBRA: BANCO DI

UBICACIÓN:
AV. JOSÉ B.

ETAPA:
PROYECTO

PLANO:	PLANTA NIV
PROJETAR:	

BANCO SEGUROS EST

EMPRESA:
STILER S.A.

S04b

VERSIÓN:	6
--------------------------	-------------------

--

STITUYENTE 1944 / AP 902

ENVIADO: UNUSUJAY
598) 2 4110442
a@fabricadepaisaje.com
fabricadepaisaje.com

S DEL ESTADO
ONAL REHABILITACIÓN

LA 3420

(R06)

TO: CASTINGS	NIVEL:
-----------------	--------

--	---

ESCALA: 1-100	LÁMINA: S04b
REVISADO:	