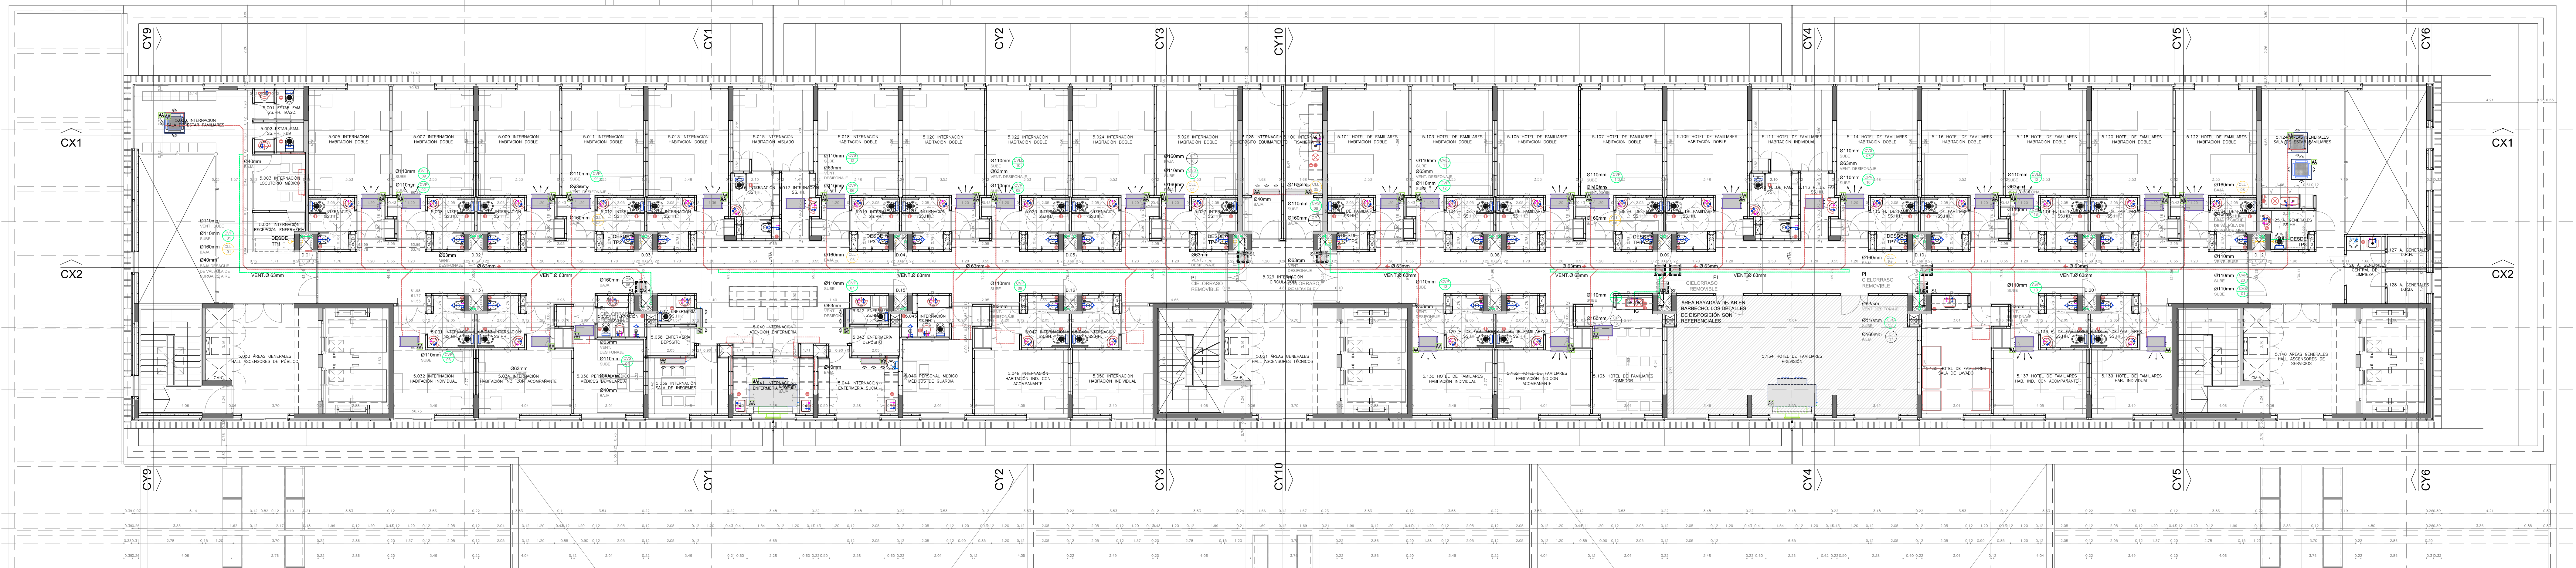
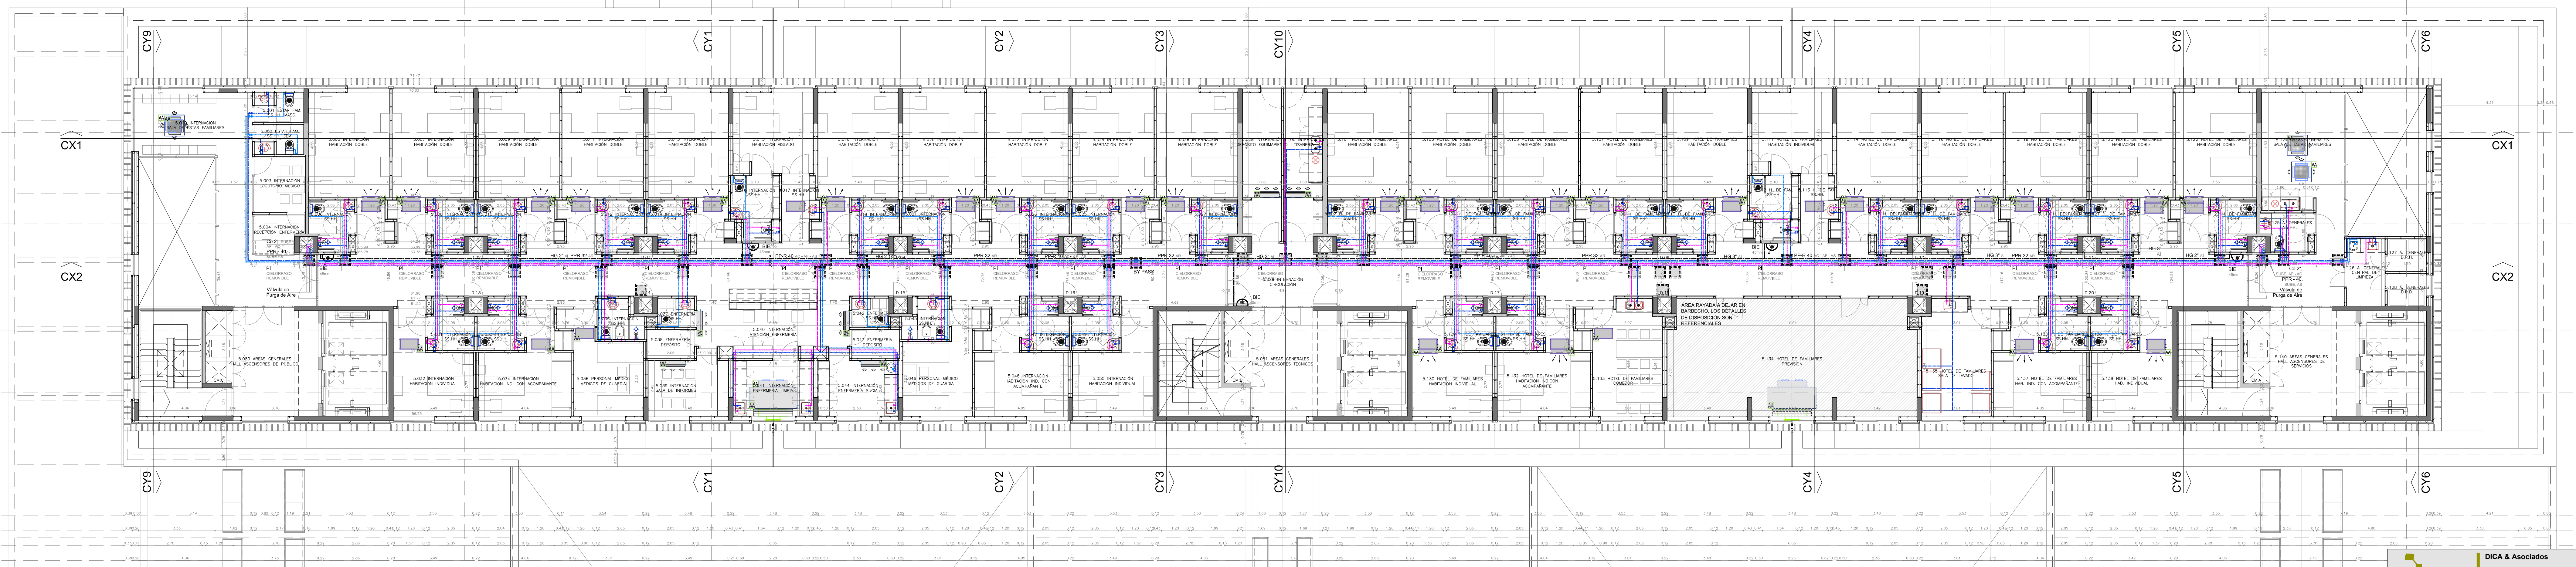


Planta Nivel 5 - Desagües
Escala: 1:100Planta Nivel 5 - Abastecimiento de Agua
Escala: 1:100

REFERENCIAS




NOTAS

- Se colocarán puntos de inspección en todos los cambios de dirección, uniones, y a una distancia máxima de 10m unos de otros, los que deberán ser accesibles.
- Los vertederos serán abastecidos con agua de servicio.
- Todos los fan coils deberán poseer sifón a la salida del equipo y antes de conectarse a la red de desagües.
- Toda tubería que ingrese a una cámara principal y tenga más de 20cm de diferencia con su zanjeo, deberá incluir un salto anterior al ingreso.
- La tubería de recirculación será de PP-R 32 salvo indicación de lo contrario.
- Todas las llaves de paso colocadas sobre celarrasos deberán ser accesibles.
- Se deberá instalar llave tipo aguja en cada una de las columnas de recirculación, a fin de regular el caudal y la presión de las mismas.

DICA & Asociados
Calle 100 No. 1113 Email: dica@dicacm.com
www.dicacm.com

Acondicionamiento Sanitario

CONTENIDO:
Planta Nivel 5

COORDINACIÓN:
Ing. Gabriel Diaz

PROYECTO:
Ing. Gabriel Diaz

FECHA:
SET.2016

ESCALA:
1:100

VERSIÓN:
6

S05

OBRA:
BANCO DE SEGUROS DEL ESTADO
SANATORIO CENTRO NACIONAL REHABILITACIÓN

UBICACIÓN:
AV. JOSÉ PEDRO VARELA 3420

ETAPA:
PROYECTO EJECUTIVO (R06)

PLANO:
PLANTA NIVEL 5

PROPIETARIO:
BANCO SEGUROS ESTADO

ARQUITECTO:

FECHA:
12/09/2016

ESCALA:
1:100

LÁMINA:
S05