





CORTE CX2 | ESC. 1-200

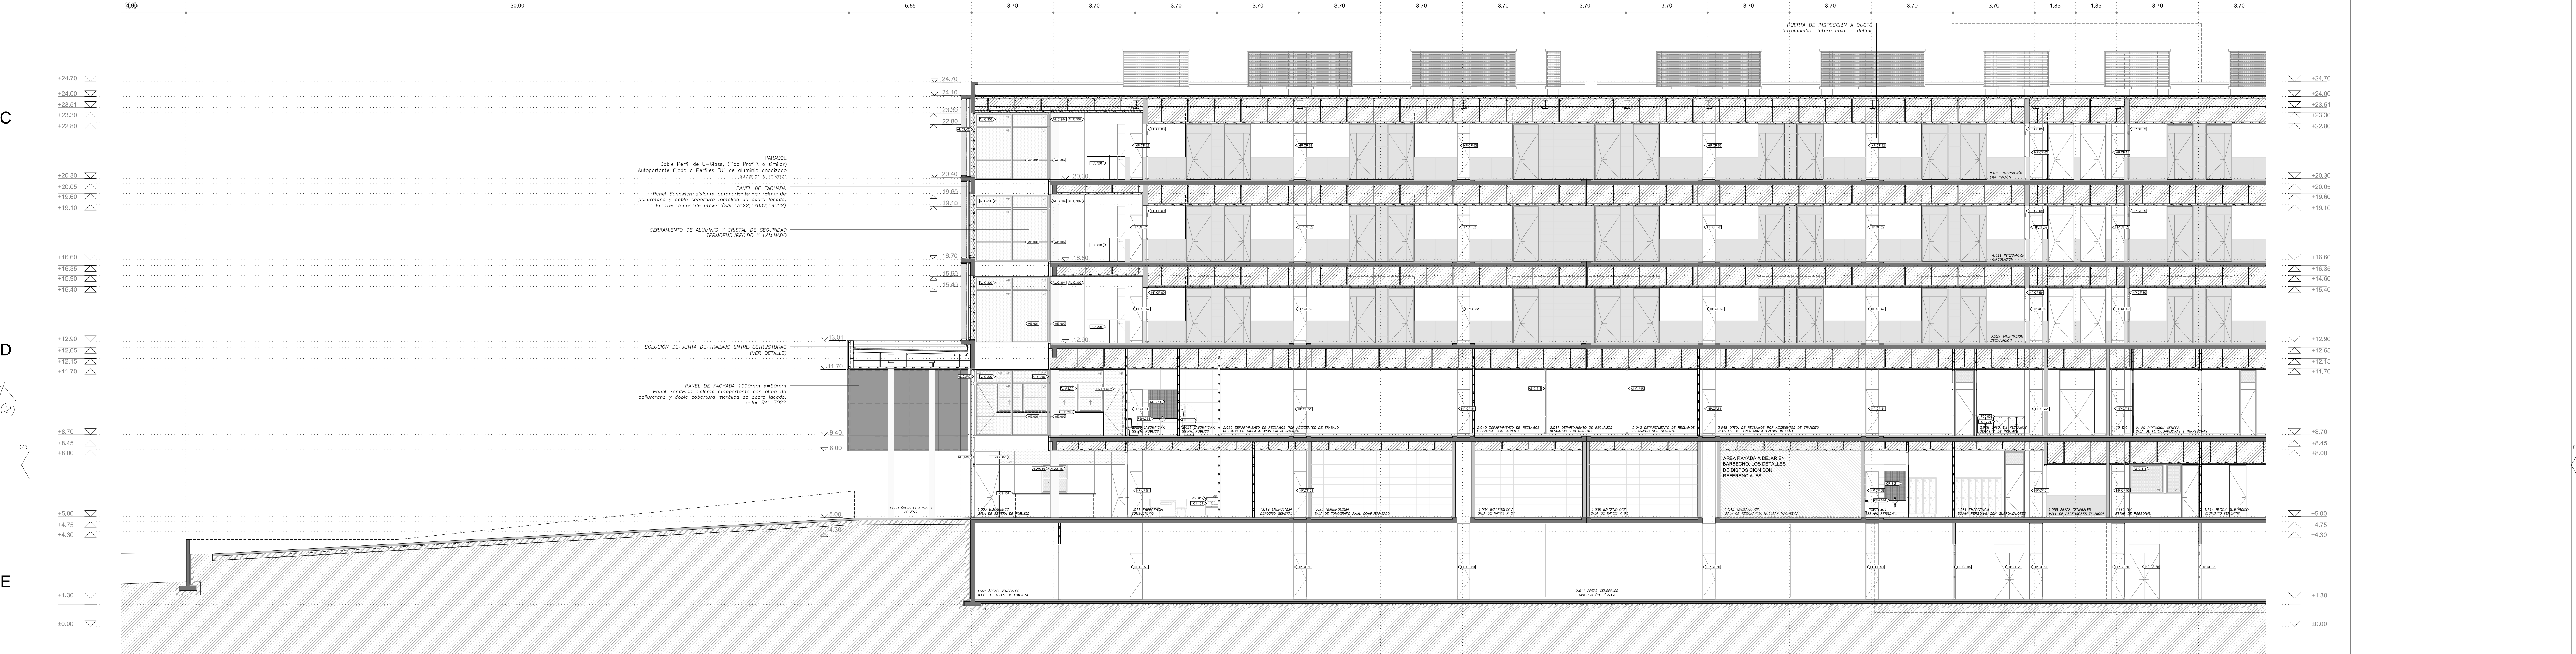

CORTE CX2 | ESC. 1-100

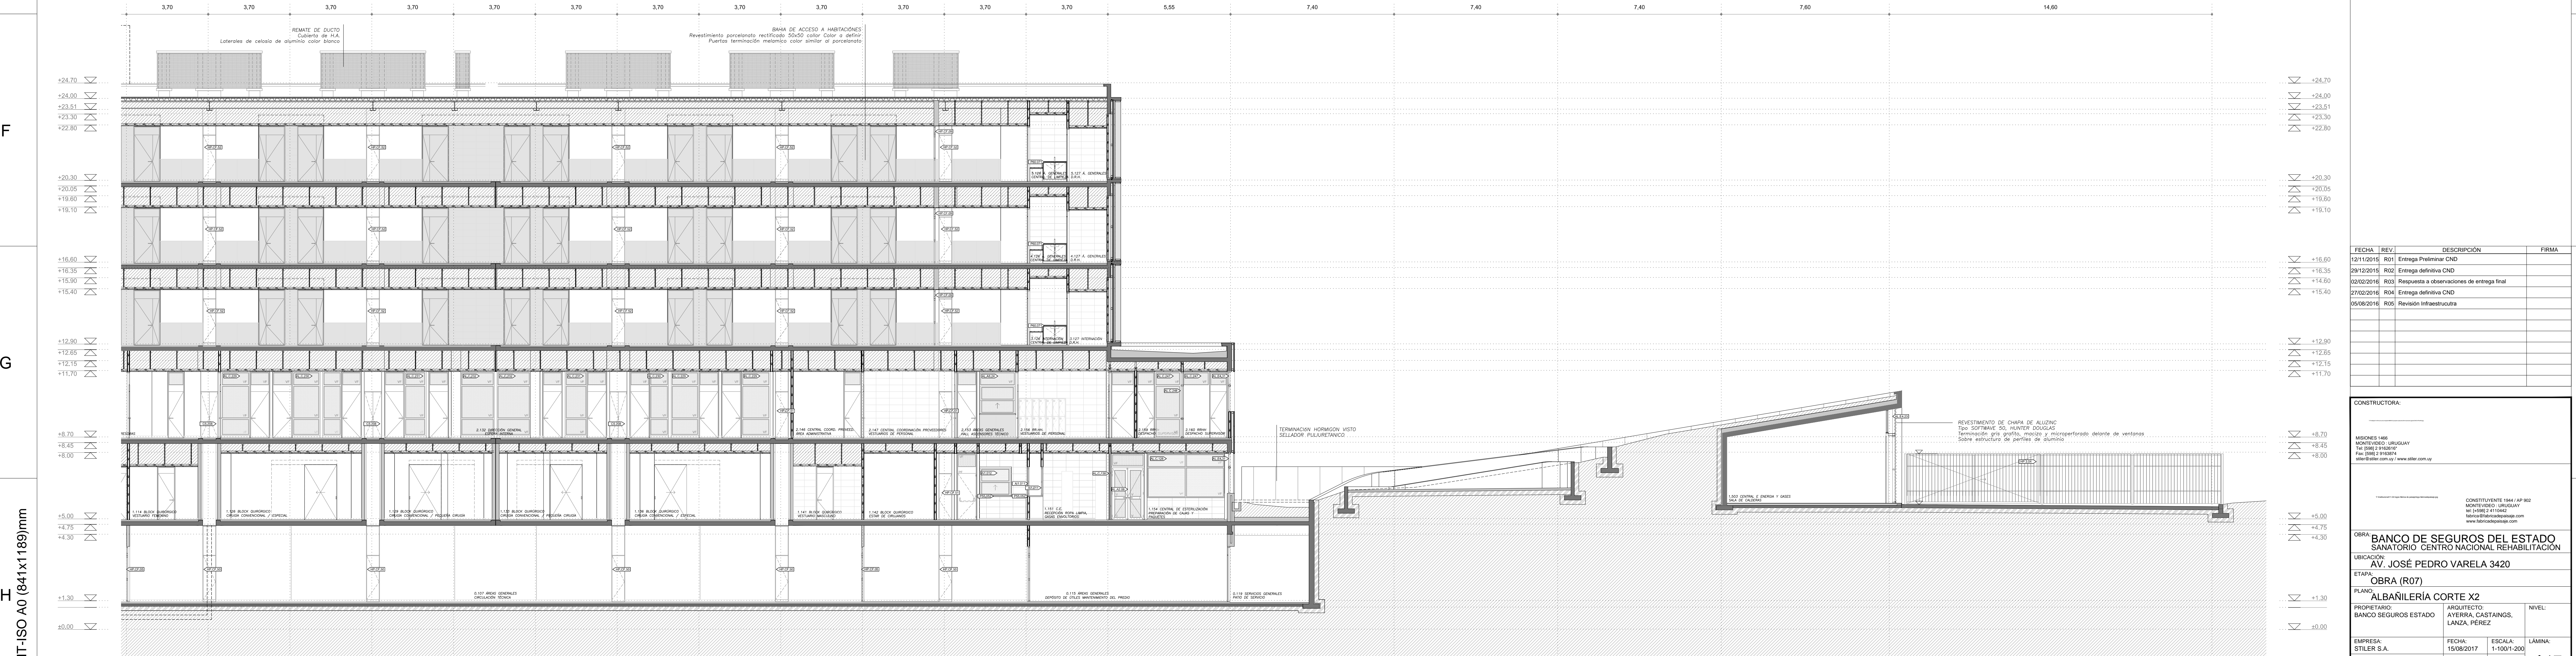

CORTE CX2 | ESC. 1-100

[illegible]

CONSTRUCTORA:			
<b>OBRA: BANCO DE SEGUROS DEL ESTADO</b> <b>SANATORIO CENTRO NACIONAL REHABILITACION</b>			
UBICACION: <b>AV. JOSÉ PEDRO VARELA 3420</b>			
ETAPA: <b>OBRA (R07)</b>			
PLANO: <b>ALBÁNILERIA CORTA X2</b>			
ARCHIVO:			
CONSTRUCCION			
A17			