


CENTRALES DE GASES MEDICINALES

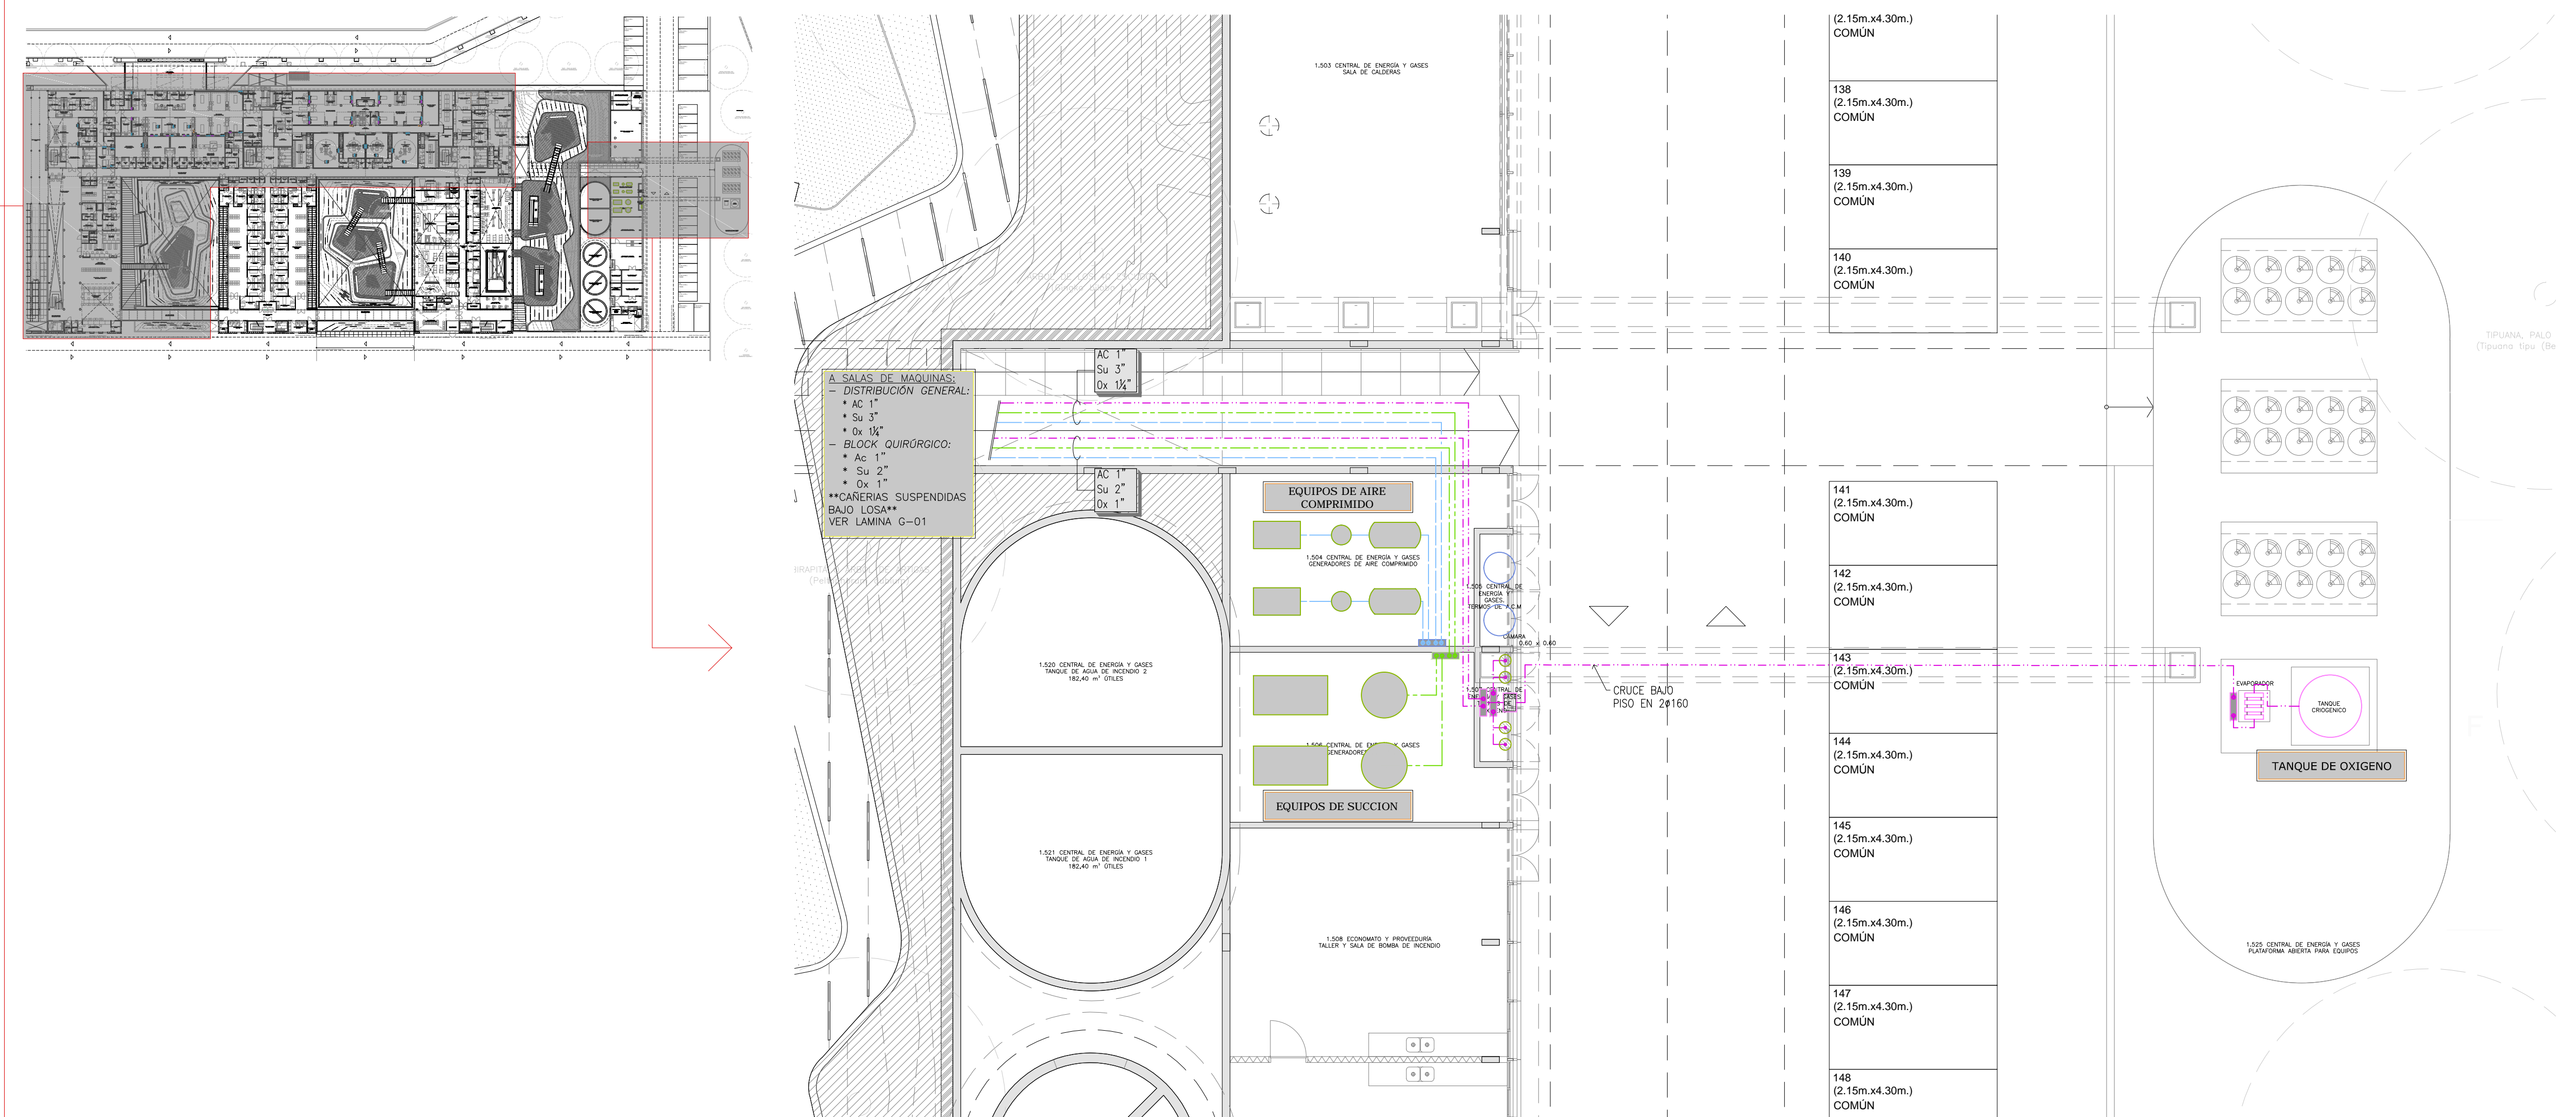

PLANO EJECUTIVO