



Planta Nivel 0 - Sala de tratamiento de agua  
escala 1.100

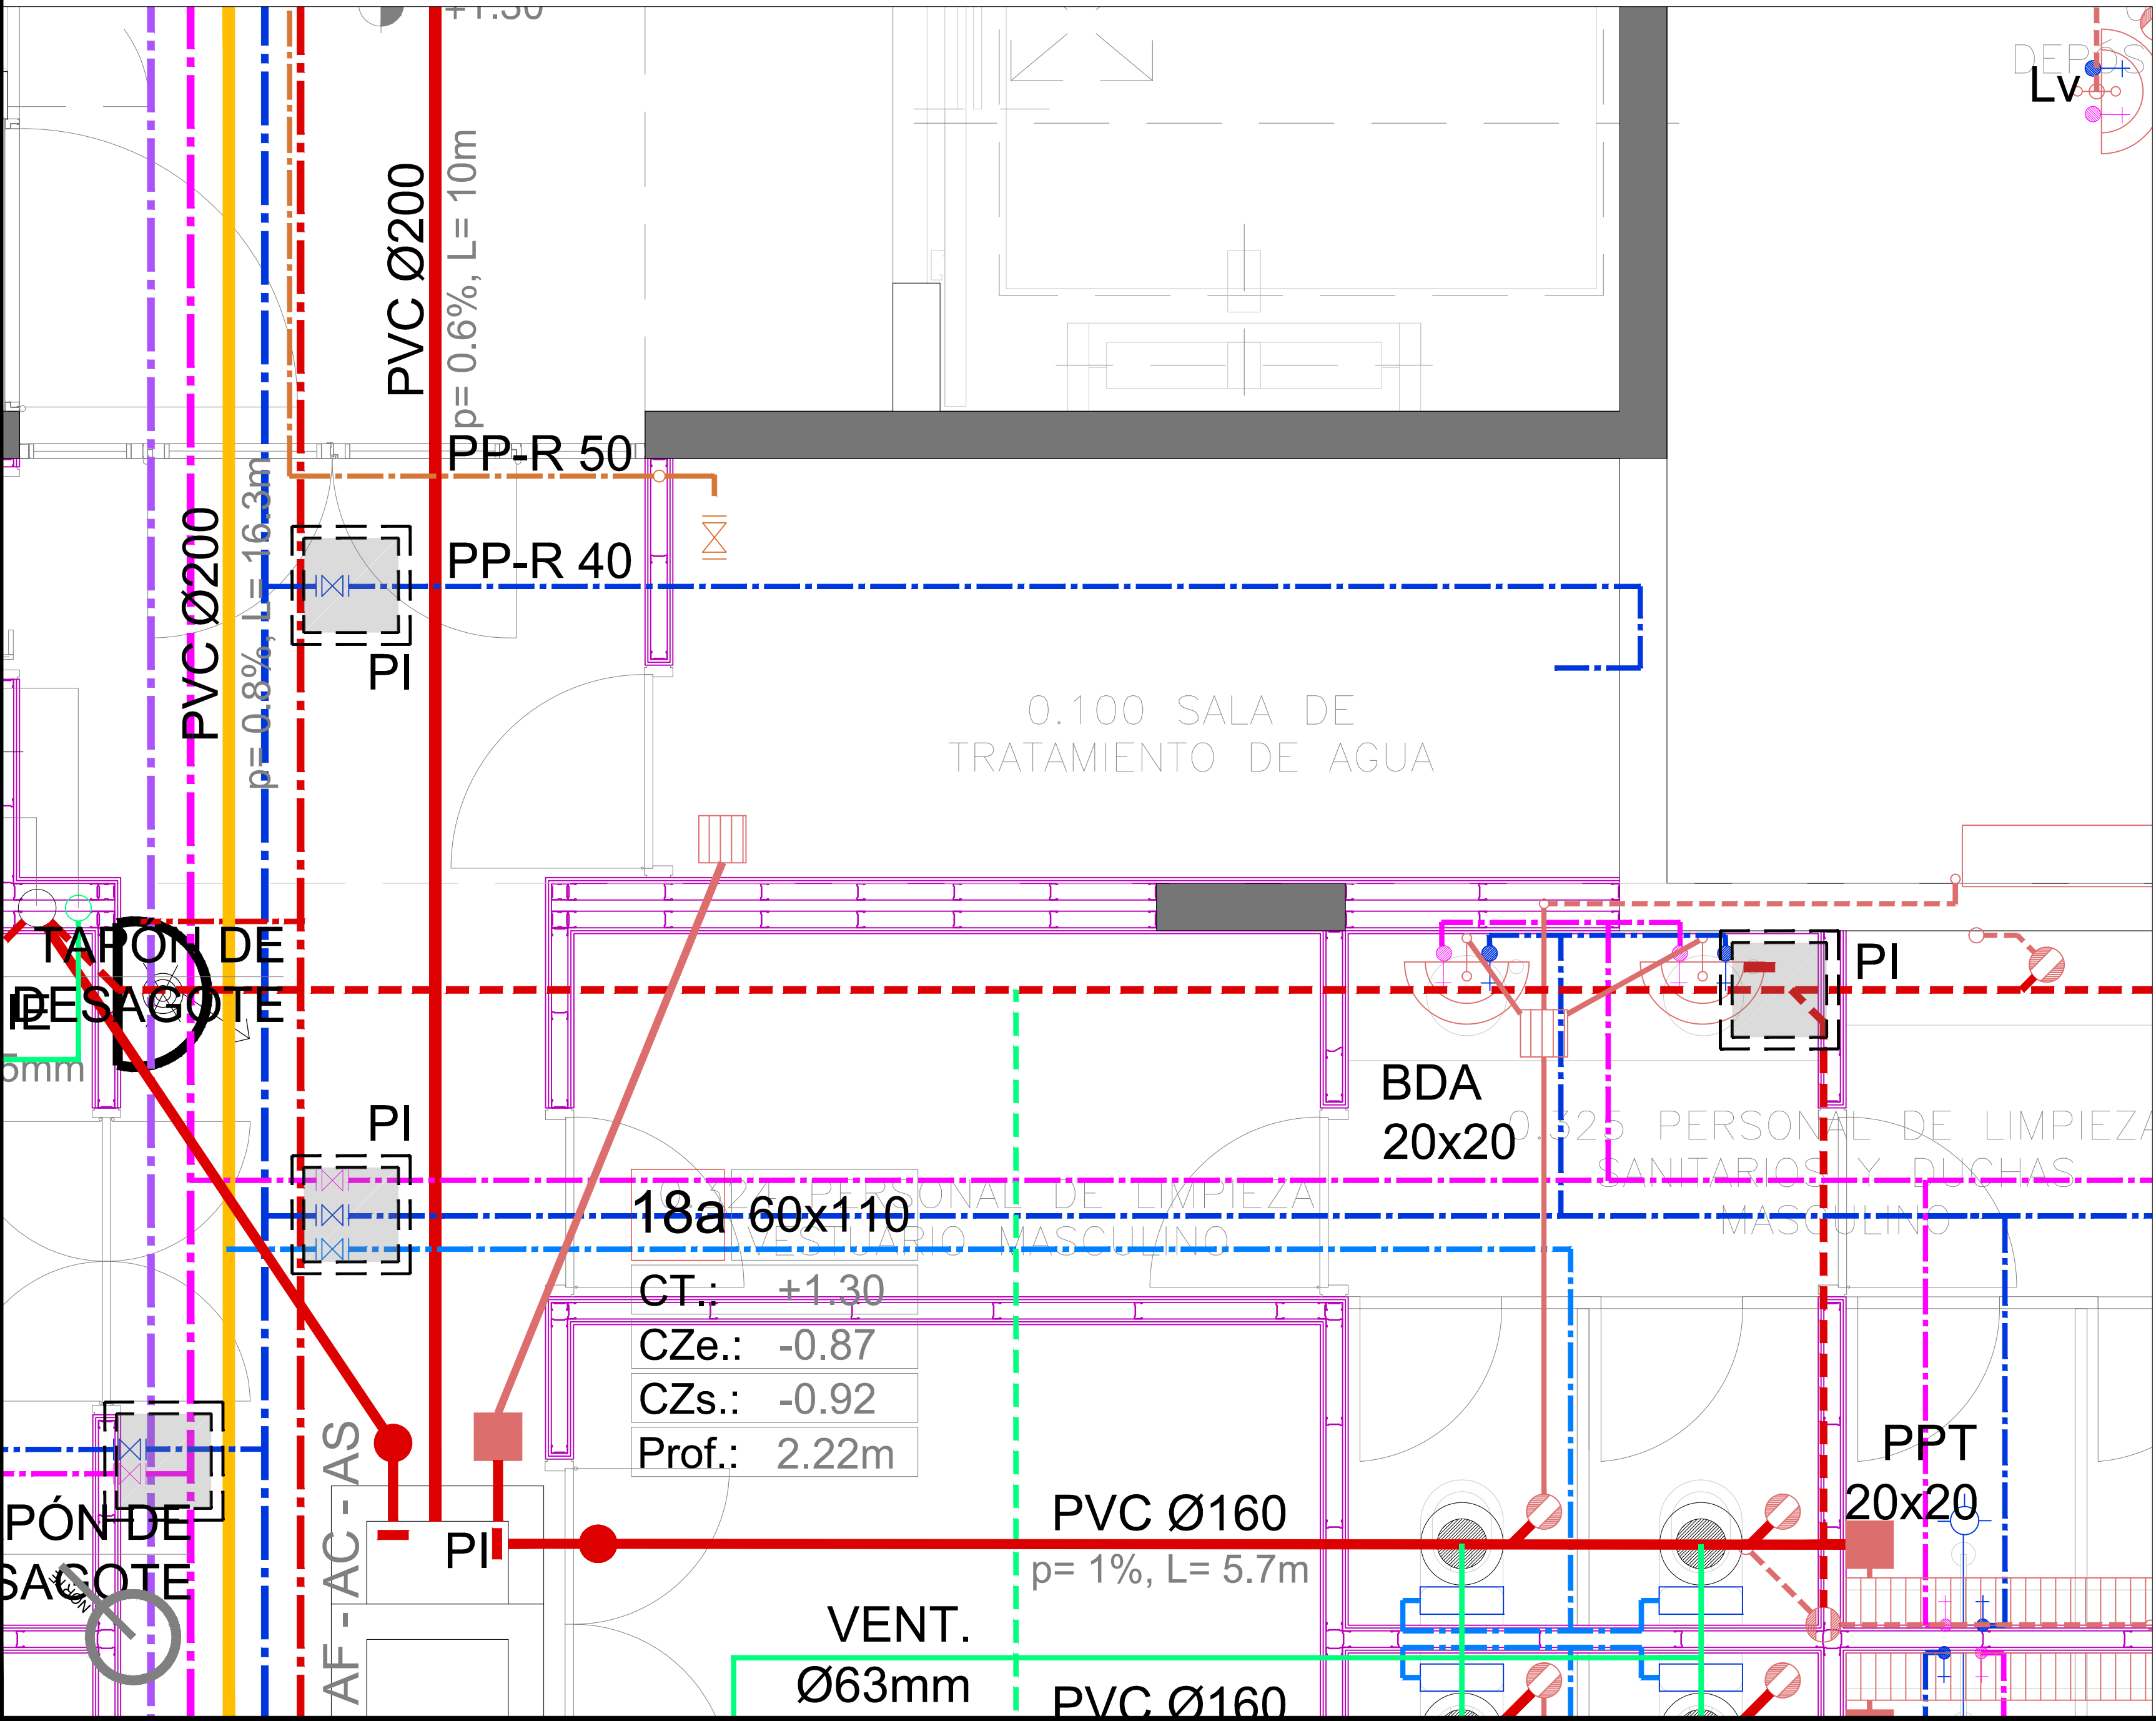

UBICACIÓN

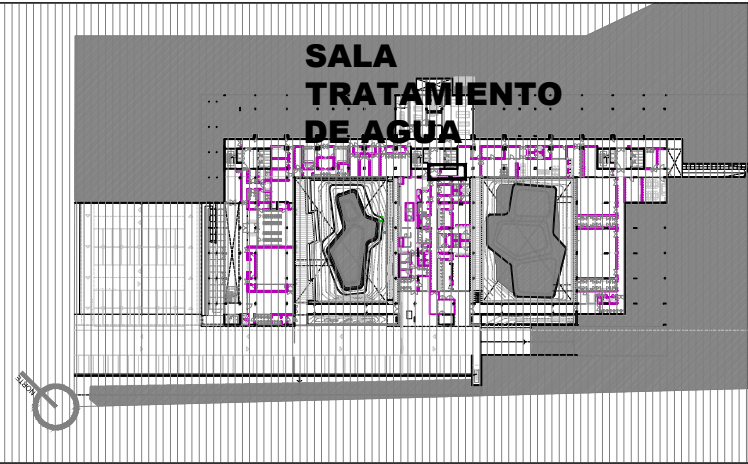

REFERENCIAS

|                         |  |                         |  |
|-------------------------|--|-------------------------|--|
| CAÑERÍA PRIMARIA        |  | AGUA FRIA               |  |
| CAÑERÍA PRIMARIA        |  | abastecimiento derivado |  |
| CAÑERÍA PRIMARIA        |  | AGUA SERVICIO           |  |
| CAÑERÍA PRIMARIA        |  | abastecimiento directo  |  |
| CAÑERÍA SECUNDARIA      |  | AGUA SERVICIO           |  |
| CAÑERÍA SECUNDARIA      |  | abastecimiento derivado |  |
| CAÑERÍA SECUNDARIA      |  | AGUA CALIENTE           |  |
| CAÑERÍA SECUNDARIA      |  | abastecimiento derivado |  |
| CAÑERÍA VENTILACION     |  | AGUA INCENDIO           |  |
| CAÑERÍA VENTILACION     |  | abastecimiento derivado |  |
| CAÑERÍA VENTILACION     |  | AGUA CALIENTE RETORNO   |  |
| CAÑERÍA VENTILACION     |  | abastecimiento derivado |  |
| BOCA DE DESAGÜE ABIERTA |  | LAVAMANOS               |  |
| PILETA DE COCINA        |  |                         |  |

| FECHA      | REV. | DESCRIPCIÓN                   | FIRMA |
|------------|------|-------------------------------|-------|
| 12/11/2015 | R01  | Entrega Preliminar CND        |       |
| 29/12/2015 | R02  | Entrega definitiva CND        |       |
| 02/02/2016 | R03  | Modificación Albañilería      |       |
| 01/07/2016 | R04  | Modificación Albañilería      |       |
| 15/07/2016 | R05  | Modificación Albañilería      |       |
| 12/09/2016 | R06  | Entrega Final                 |       |
| 14/12/2016 | R07  | Ajuste final de Jardines      |       |
| 14/09/2017 | R08  | Ajuste Equipamiento de Cocina |       |

**DICA & Asociados**  
Dr. Manuel Albo 2725 - Montevideo  
Tel. +598 2480 1113 Email. dica@dica.com.uy  
www.dica.com.uy

Acondicionamiento Sanitario

|                                       |                        |
|---------------------------------------|------------------------|
| CONTENIDO:<br>Planta Nivel 0 - Cocina | LÁMINA:<br><b>S01e</b> |
| COORDINACIÓN:<br>Ing. Gabriel Díaz    |                        |
| PROYECTO:<br>Ing. Gabriel Díaz        |                        |
| FECHA:<br>SET. 2017                   | ESCALA:<br>1.100       |
|                                       | VERSIÓN:<br>8          |

**OBRA:** BANCO DE SEGUROS DEL ESTADO  
**UBICACIÓN:** SANATORIO CENTRO NACIONAL REHABILITACIÓN  
**ETAPA:** AV. JOSÉ PEDRO VARELA 3420  
**PLANO:** PROYECTO EJECUTIVO (R08)  
**PLANTA NIVEL 0**

|   |   |                  |
|---|---|------------------|
| PROPIETARIO:<br>BANCO SEGUROS ESTADO    | ARQUITECTO:<br>AYERRA, CASTAINGS,<br>LANZA, PÉREZ | NIVEL:<br>-      |
| EMPRESA:<br>STILER S.A.                 | FECHA:<br>14/09/2017                              | ESCALA:<br>1-100 |
| ARCHIVO:<br>14077_bse_n0_gvd_v12_cv.dwg | DIBUJADO:<br>-                                    | REVISADO:<br>-   |

**LÁMINA:**  
**S01e**

DERECHOS AUTORALES RESERVADOS. REPRODUCCIÓN TOTAL O PARCIAL PROHIBIDA