



**CORTE A
ESC. 1.75**

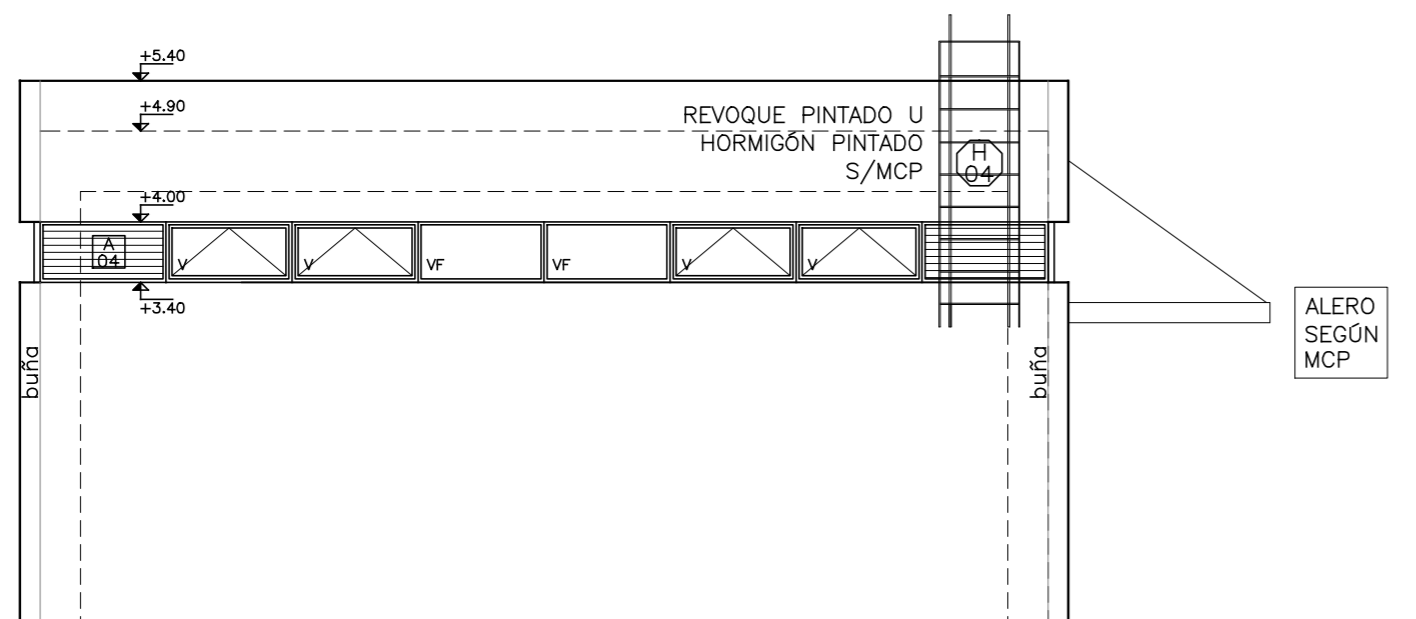

**CORTE B
ESC. 1.75**

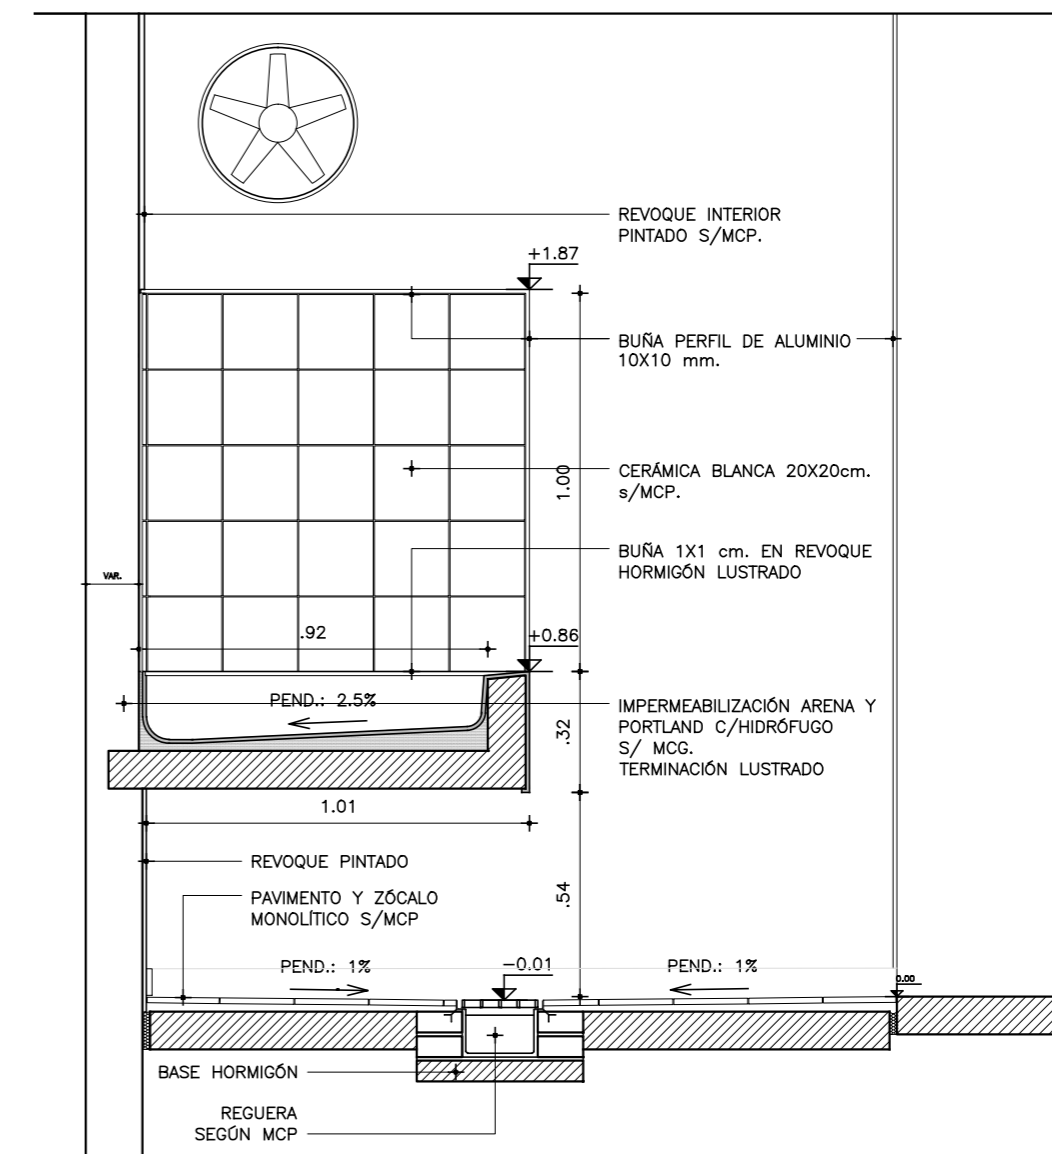

**DETALLE GENÉRICO
PILETA LAVADO DE MOTORES
ESC. 1.20**

PLANO DE REFERENCIA. NO APTO PARA CONSTRUIR