RELEVAMIENTO
PLANIALTIMETRICO

Departamento	MONTEVIDEO
Localidad Catastral	Montevideo
Carpeta Catastral	4166
Padrón	42557p

ESCALA 1:300
MONTEVIDEO, 02 DE OCTUBRE DE 2017

AREA DESLINDADA .....1487m^2 86

Pablo A. ASUAGA FREIRE
Ing. Agrimensor Mat. 928
Estudio ASUAGA
Calle Comodoro Coe 3481
Montevideo
Tel. 099.64.15.32

Obra:
CAIF MIRUNGA

NOTAS:
2-Las cotas estan referidas a un cero arbitrario.-

punto 6

punto 1

punto 2

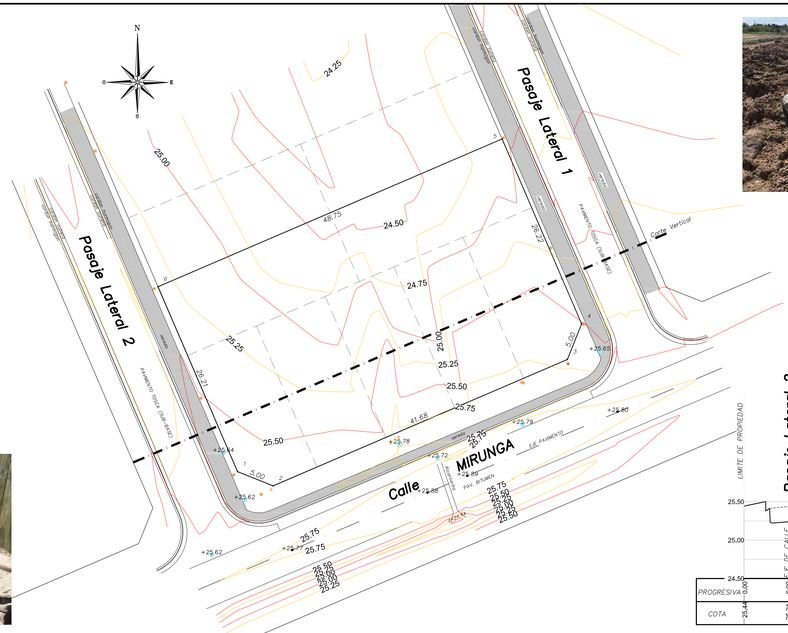

punto 5

punto 4

punto 3

CORTE VERTICAL

ESCALA VERTICAL 1:100
ESCALA HORIZONTAL 1:300

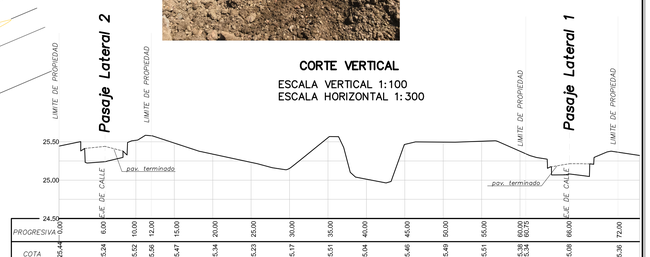

REFERENCIAS

- LIMITE DE COMODATO
- BORDE DE PAVIMENTO
- VEREDA HORMIGON
- TAPA
- TAPA
- COLUMNA DE MADERA
- COLUMNA DE HORMIGON

PLANILLA DE COORDENADAS

Pto	X	Y
1	2000.01	1964.98
2	2004.66	1963.13
3	2042.95	1979.59
4	2044.8	1984.23
5	2034.44	2008.32
6	1989.66	1989.06

ESCALA 1:300
0 6 12