


DIAGRAMA UNIFILAR TABLERO F - TF

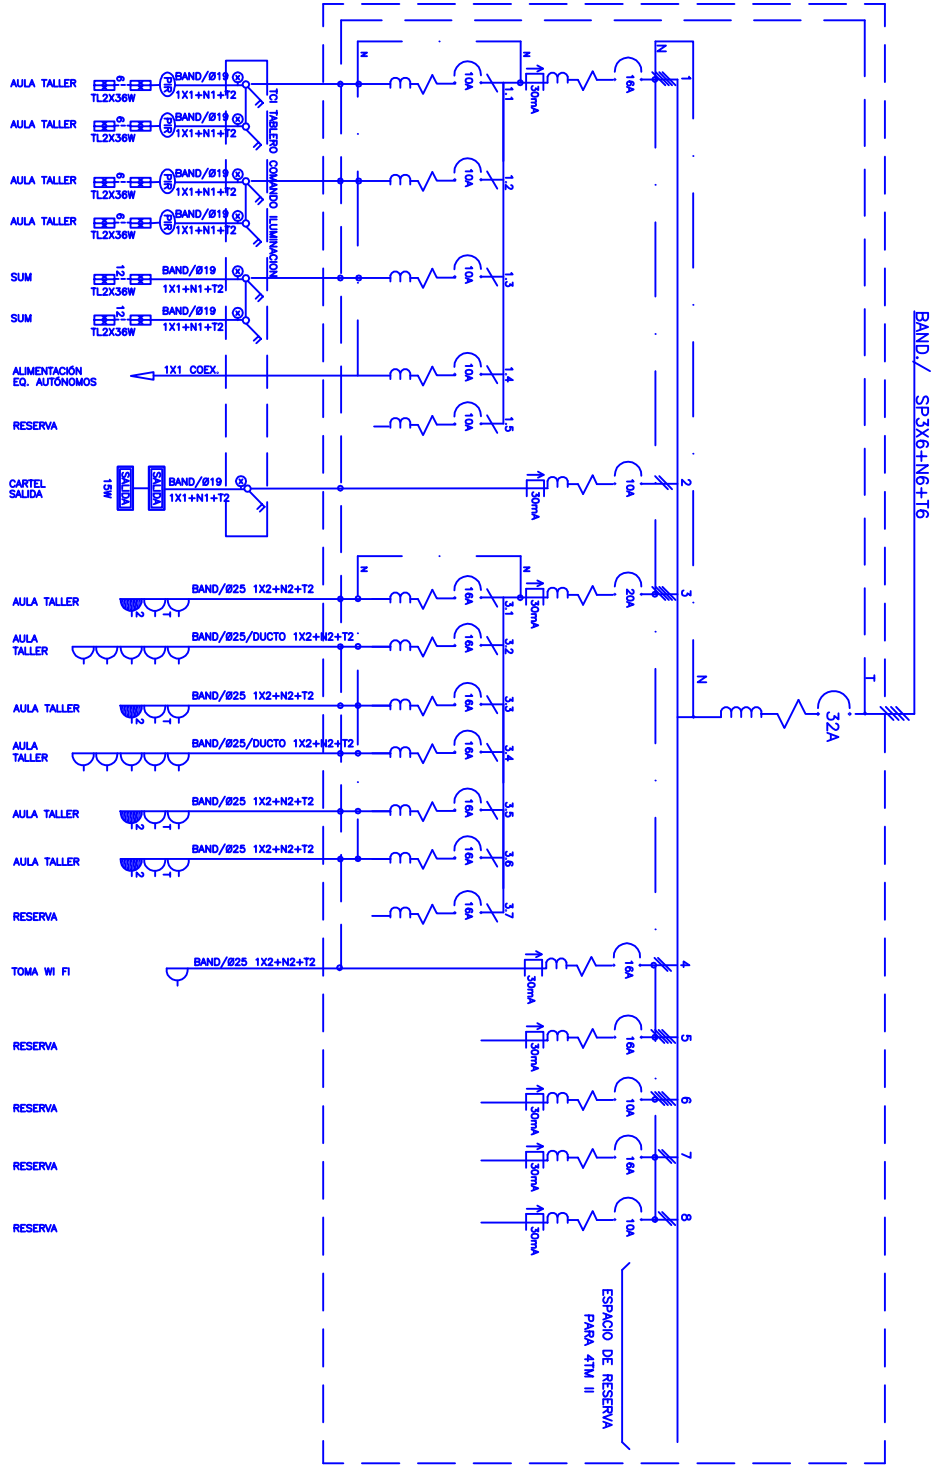

Modificaciones			
<div>FERNANDO CARABALLO</div> <div>INGENIERO ELECTRICISTA</div> <div>Samuel Bizarri 4368 op. 301 - Montevideo - (02) 613 0644 fernando@edinet.com.uy</div>			
PLANO N°	Cliente	ESUELA SUPERIOR TECNICA - MERCEDES	
LE UNIF5	Contenido:	DIAGRAMA UNIFILAR TABLERO F - TF	
Escalón:	S.E.	Fecha:	31/07/13
Dibujó:	C.F.S.	Veró:	F.C.B.