


DIAGRAMA UNIFILAR TABLERO GENERAL - TG

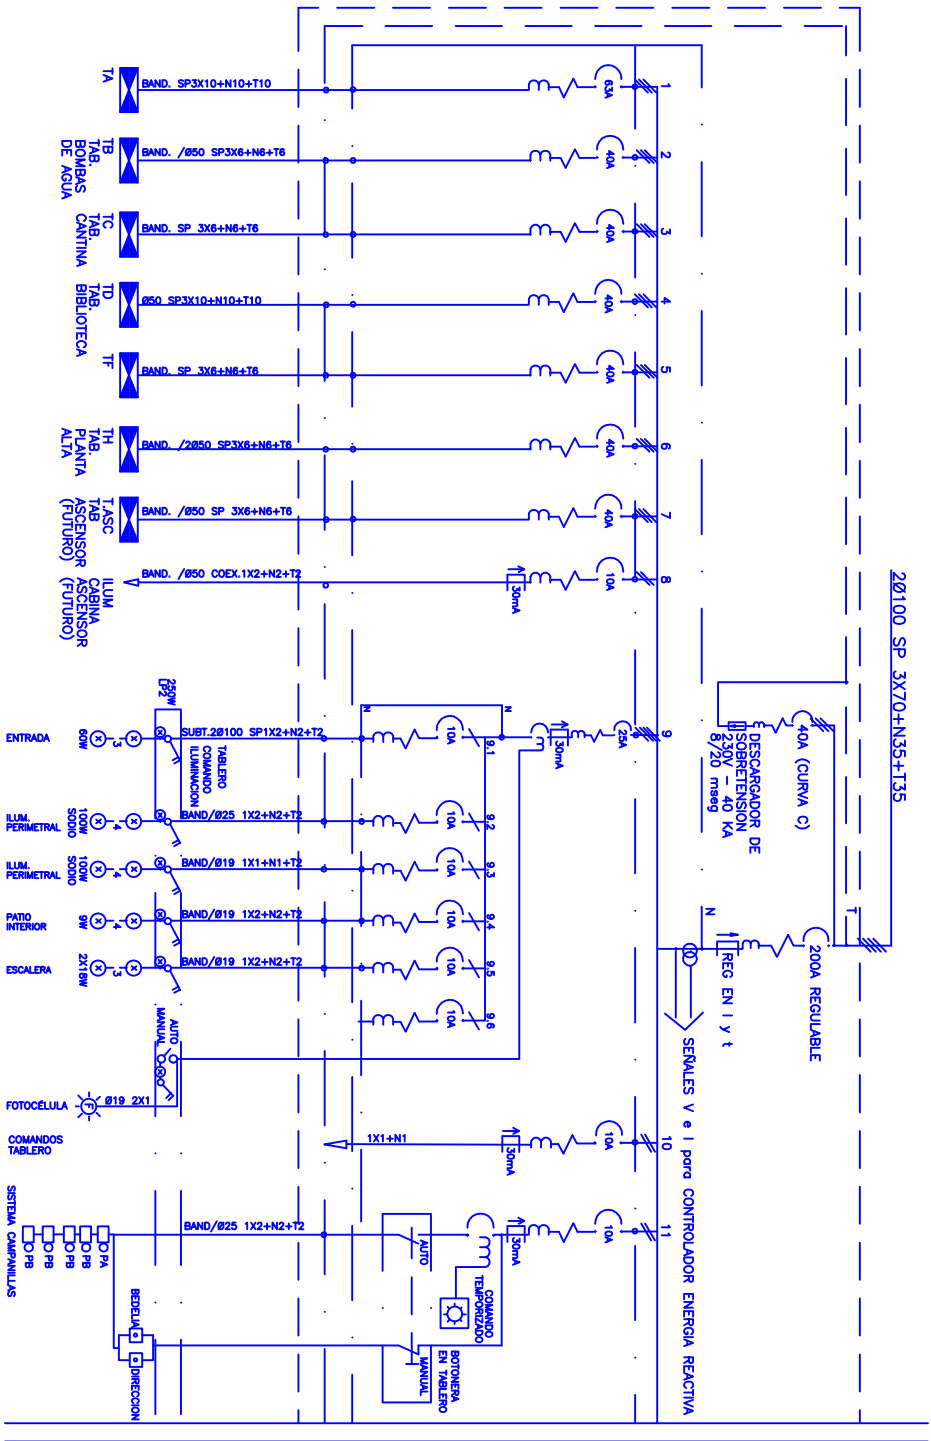

Modificaciones			
Samuel Bixari 4368 op. 301 - Montevideo - (02) 613 0644 fernandoc@infnet.com.uy			
PLANO N°	Ciente	FERNANDO CARABALLO	
LE UNF2	Contenido:	INGENIERO ELECTRICISTA	
Exceto:	S.E.	ESUELA TECNICA SUPERIOR - MERCEDES	
Dibujo:	C.F.S.	DIAGRAMA UNIFILAR TABLERO GRAL - TG	
	Fecha:	31/07/13	
	VPS:	F.C.B.	