


Avenida ITALIA

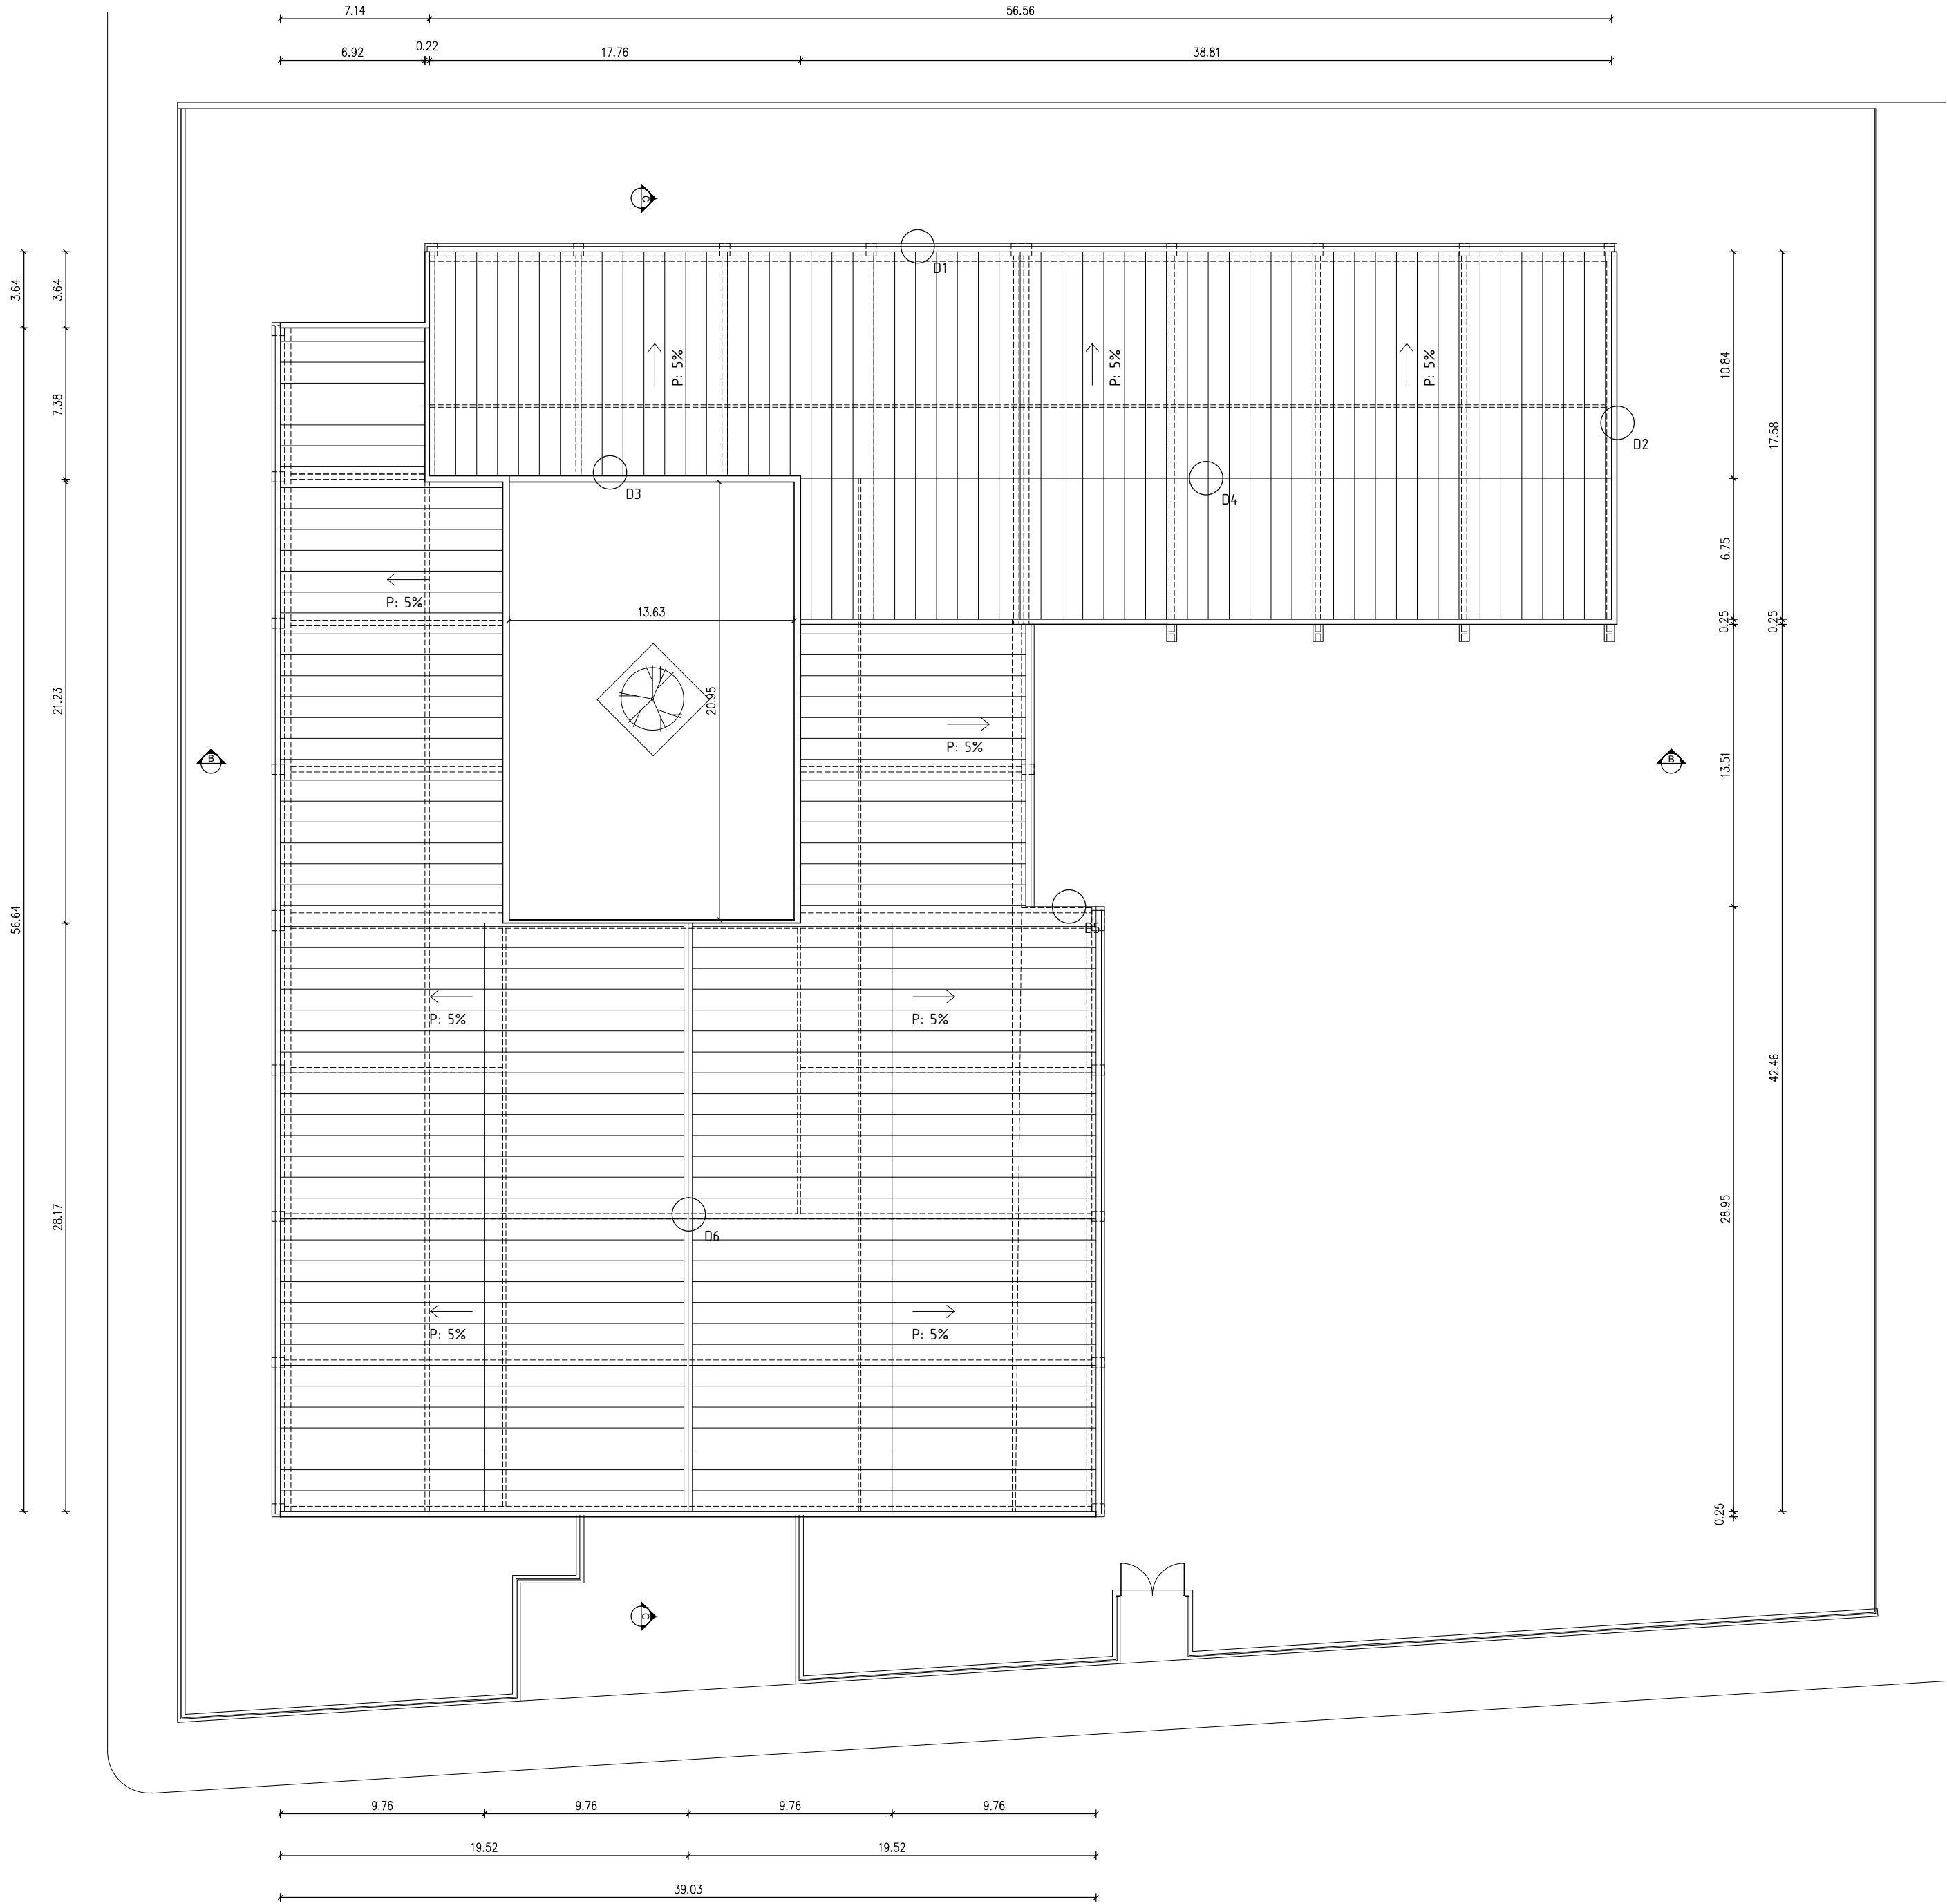

CÓDIGO DE PROYECTO			
TIPO	L	DEPTO.	MO
N° CENTRO		10	N° PROYECTO
107		UBICACIÓN	
EJECUTIVO		MATAJOJO 1862 ENTRE AV. ITALIA Y SAMUEL BLIXEN	
PLANO		ESCALA	
PLANTA DE TECHOS		DIN A1 DIN A3	1/250
RUBRO		FECHA	
ALBAÑILERÍA		DICIEMBRE 2014	
		IM 01	
REVISIÓN	FECHA	DESCRIPCIÓN	
ARQUITECTO	INST. ELÉCTRICO	SANITARIO	DIBUJADO POR
DANIEL GONZALEZ	---	---	LAURO VICENTE