




ALZADO  
ESCALA 1:10

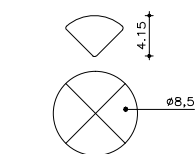


PERCHA  
ESCALA 1:5

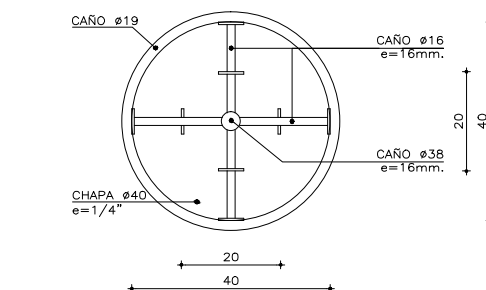

VISTA SUPERIOR  
ESCALA 1:10

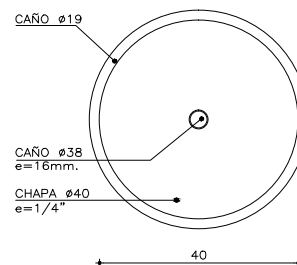

BASE  
ESCALA 1:10

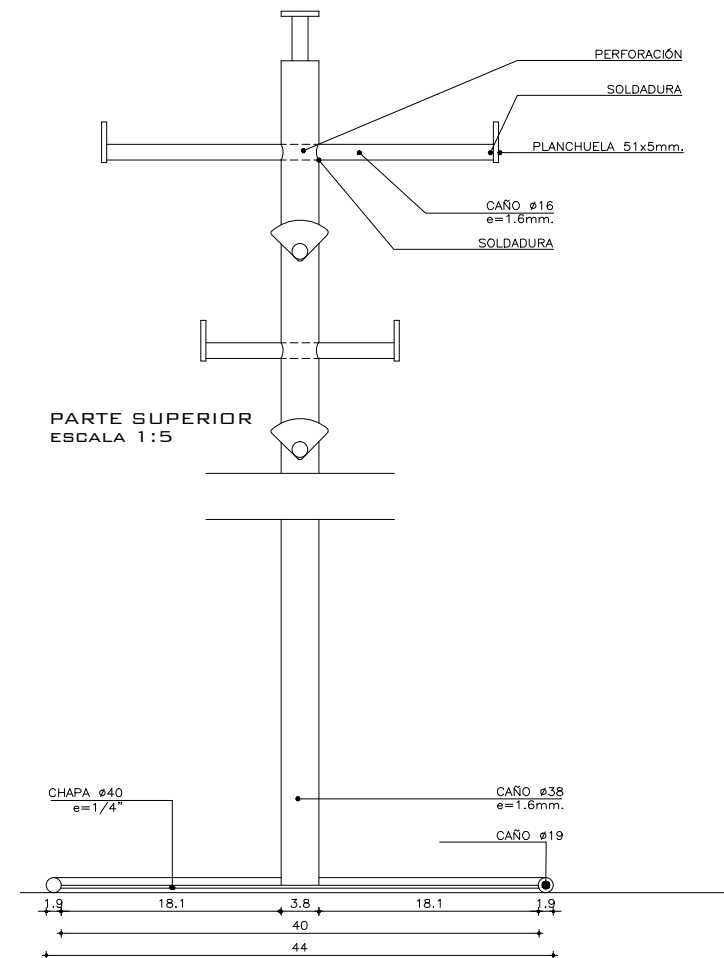

PARTE SUPERIOR  
ESCALA 1:5

BASE  
ESCALA 1:5

#### ESTRUCTURA

MATERIAL:	CAÑO ø38
ESPEJOR:	e=1.6mm.
TERMINACIÓN:	PINTURA ELECTROSTÁTICA AL HORNO
OBSERVACIONES:	

#### COMPLEMENTO: PERCHA

MATERIAL:	CAÑO ø16
ESPEJOR:	e=1.6mm.
FIJACIÓN:	SOLDADURA
CANTO:	—
TERMINACIÓN:	PINTURA ELECTROSTÁTICA AL HORNO COLOR GRIS GRAFITO
OTROS:	PLANCHUELA 19x3mm.
	PLANCHUELA 51x5mm.

#### EQUIPAMIENTO MOBILIARIO

PERCHERO DE PIE

FECHA: DICIEMB. 2013

ITEM

5.11

PRÉSTAMO BID  
2480 / DC - UR

**POEMME**  
ÁREA DE INFRAESTRUCTURA  
TALLER DE DISEÑO

ANEP - CODICEN