


ALZADO LATERAL
ESCALA 1:10

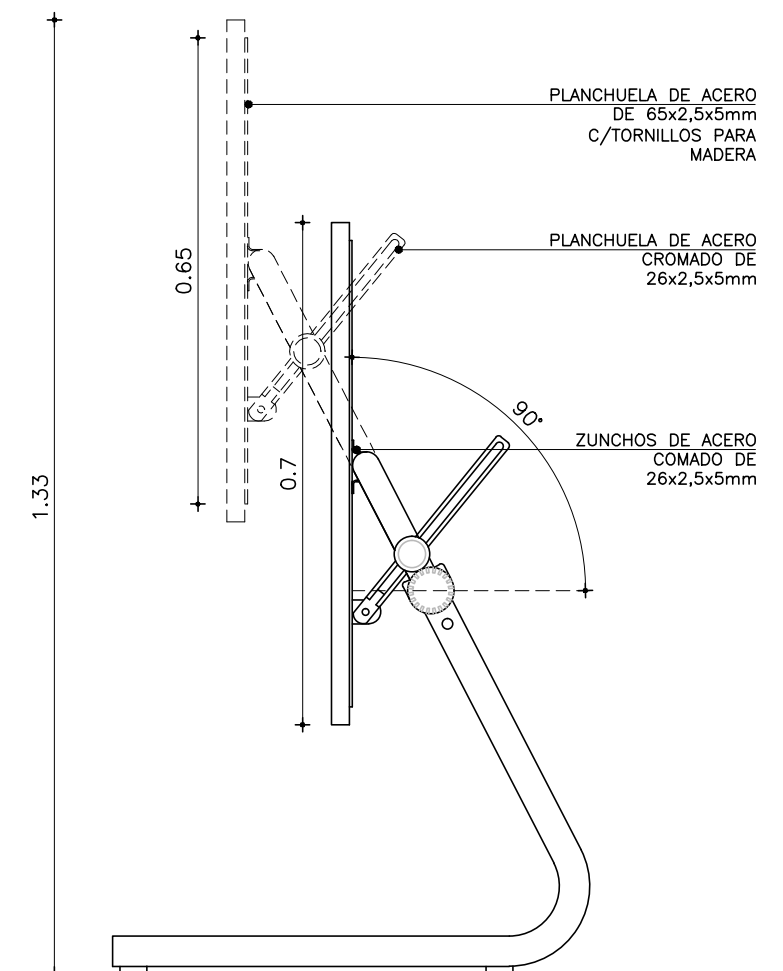

ALZADO LATERAL
ESCALA 1:10

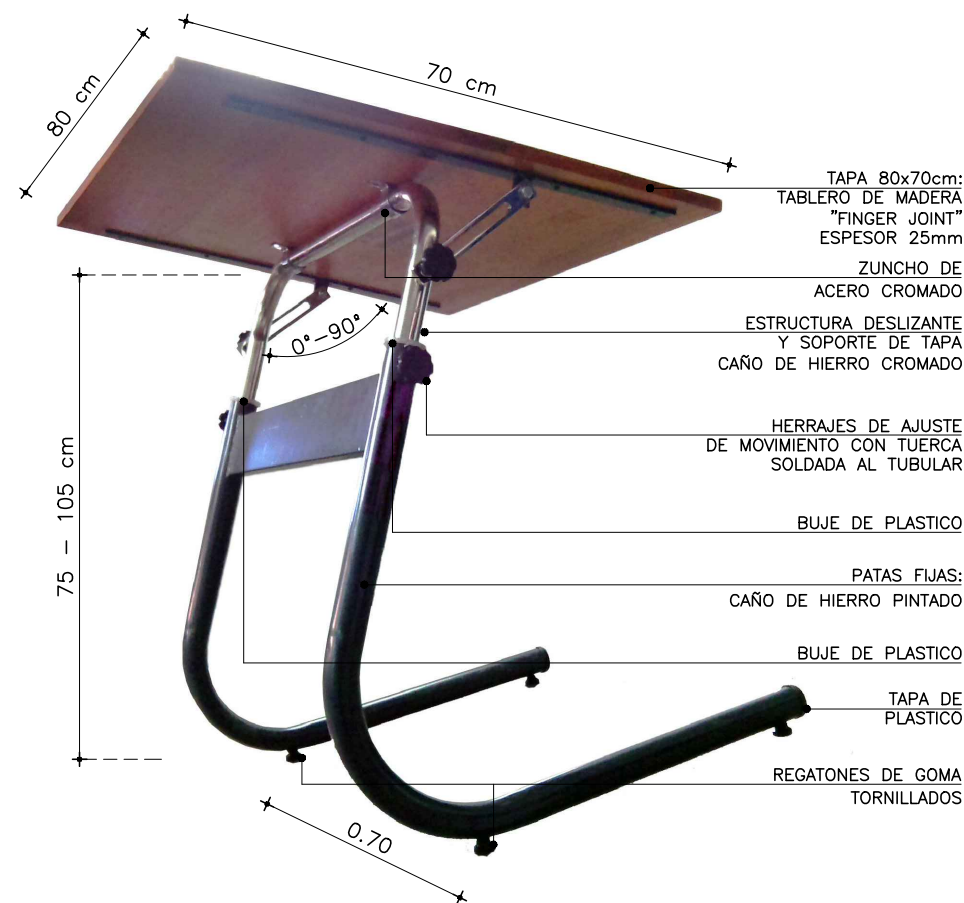


IMAGEN DE REFERENCIA

ESTRUCTURA	
MATERIAL:	CAÑO
ESPESOR:	e=2mm.
TERMINACIÓN:	PINTURA ELECTROESTÁTICA AL HORNO
OBSERVACIONES:	SEGÚN ESPECIFICACIONES GENERALES
	TODAS LAS TUERCAS DEBEN SER CON FRENO

COMPLEMENTO: TAPA	
MATERIAL:	MADERA "FINGER JOINT" (EUCALIPTUS GRANDIS)
ESPESOR:	25mm
FIJACIÓN:	A PLANCHUELAS CON TORNILLOS
CANTO:	
TERMINACIÓN:	SELLADOR Y LACA
OTROS:	SEGÚN ESPECIFICACIONES GENERALES
	—

EQUIPAMIENTO MOBILIARIO	
MESA DIBUJO	ITEM 2.4
PRÉSTAMO BID 2480 / OC - UR	FECHA: DICIEMB. 2013
ANEP - CODICEN	ÁREA DE INFRAESTRUCTURA TALLER DE DISEÑO