



PLANTA  
ESCALA: 1:10

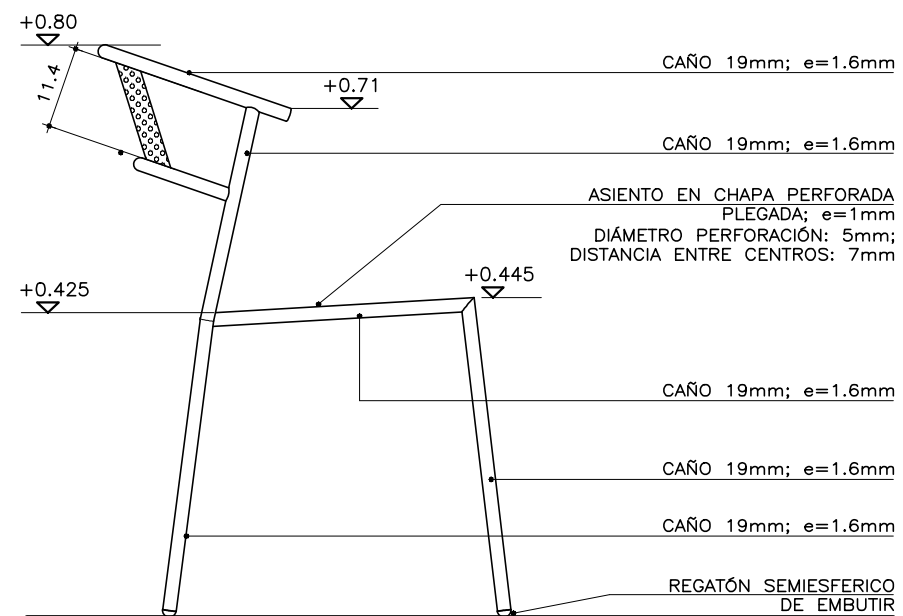

VISTA LATERAL  
ESCALA: 1:10

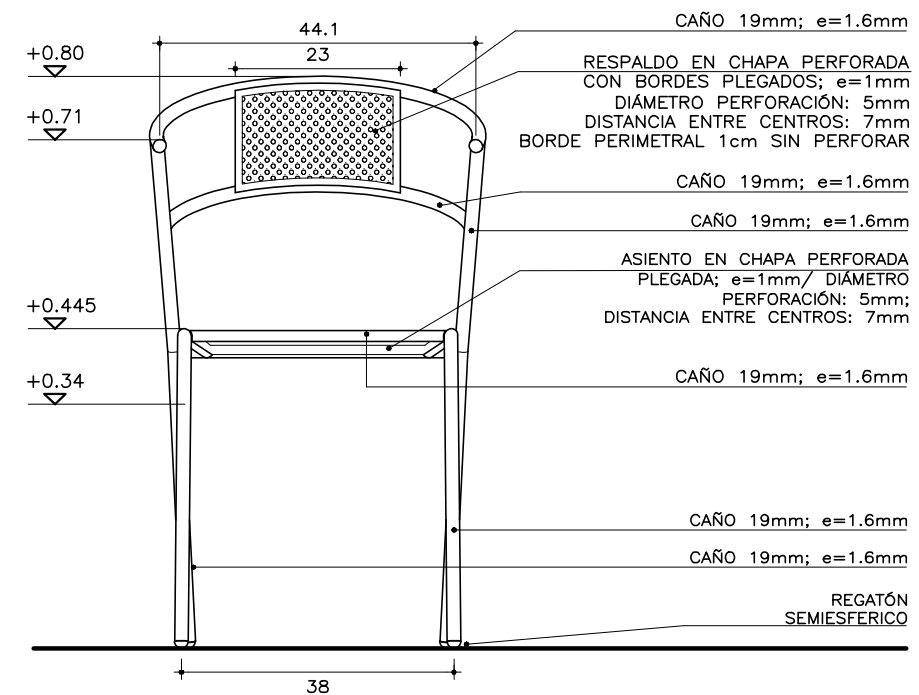

VISTA FRONTAL  
ESCALA: 1:10

NOTA: TODAS LAS COTAS SON EN CM.

LAMINA 2/2

EQUIPAMIENTO MOBILIARIO

SILLA METÁLICA

FECHA: DICIEMB. 2013

ITEM  
1.2b

PRÉSTAMO BID  
2480 / OC - UR

**PAEMIFE**

ANEP - CODICEN

ÁREA DE INFRAESTRUCTURA  
TALLER DE DISEÑO