



PLANTA OPCIÓN 1
ESCALA 1:10

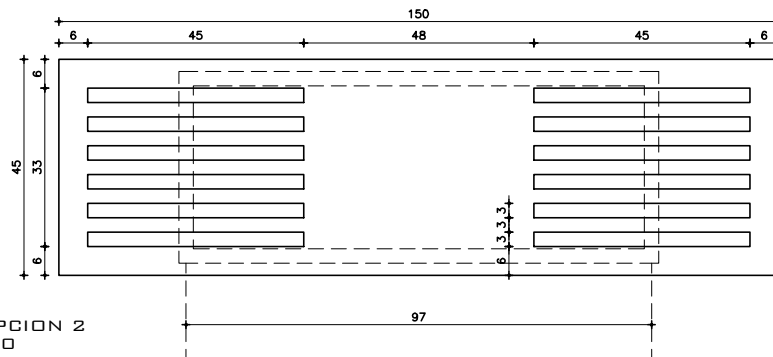

PLANTA OPCIÓN 2
ESCALA 1:10

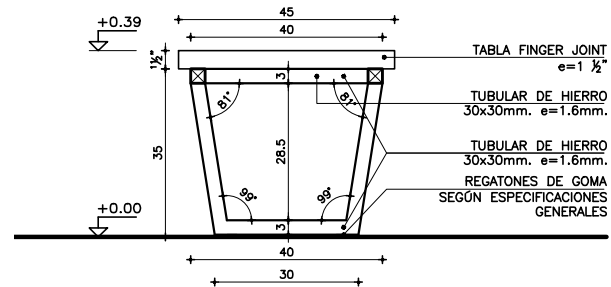

CORTE A
ESCALA 1:10

LAMINA 1/2

ESTRUCTURA	
MATERIAL:	TUBULAR DE HIERRO 30x30mm.
ESPESOR:	e=1.6mm.
TERMINACIÓN:	PINTURA ELECTROESTÁTICA AL HORNO
OBSERVACIONES:	COLOR GRIS GRAFITO OSCURO
	SOLDADURA DE ELEMENTOS METÁLICOS SEGÚN ESPECIFICACIONES

COMPLEMENTO: TAPA	
MATERIAL:	FINGER JOINT
ESPESOR:	e=1 1/2"
FIJACIÓN:	—
CANTO:	MUERTOS
TERMINACIÓN:	LACA CATALÍTICA TRANSPARENTE
OTROS:	—

EQUIPAMIENTO MOBILIARIO	
BANCO CIRCULACIÓN	ITEM 1.6a
PRÉSTAMO BID 2480 / OC - UR	FECHA: DICIEMB. 2013
ANEP - CODICEN	ÁREA DE INFRAESTRUCTURA TALLER DE DISEÑO