



BANCO EXTERIOR LARGO
FACHADA FRONTAL esc. 1:10

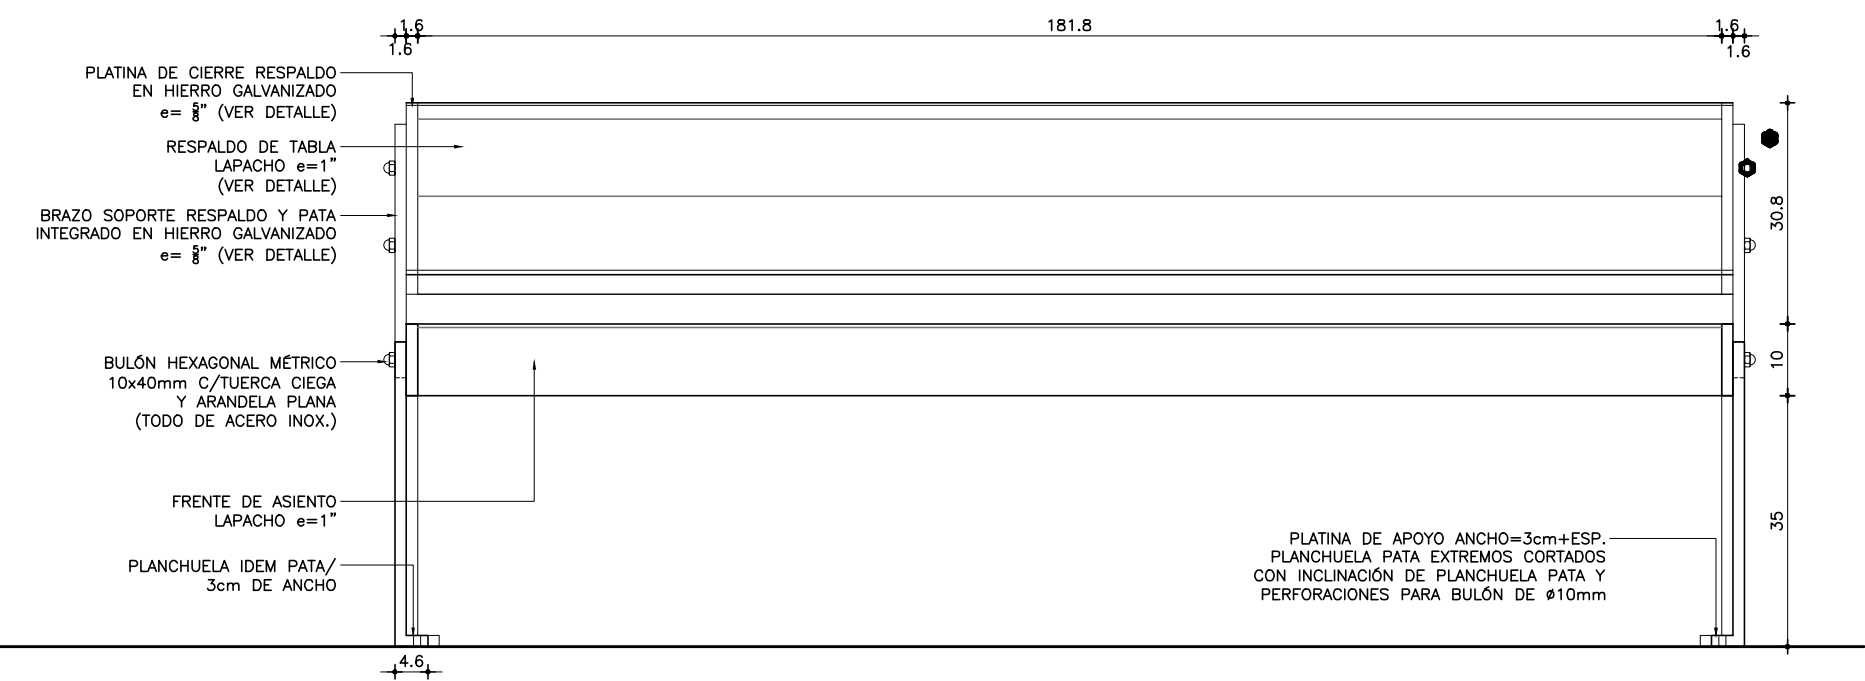

BANCO EXTERIOR LARGO
ESTRUCTURA ASIENTO
PLANTA esc. 1:10

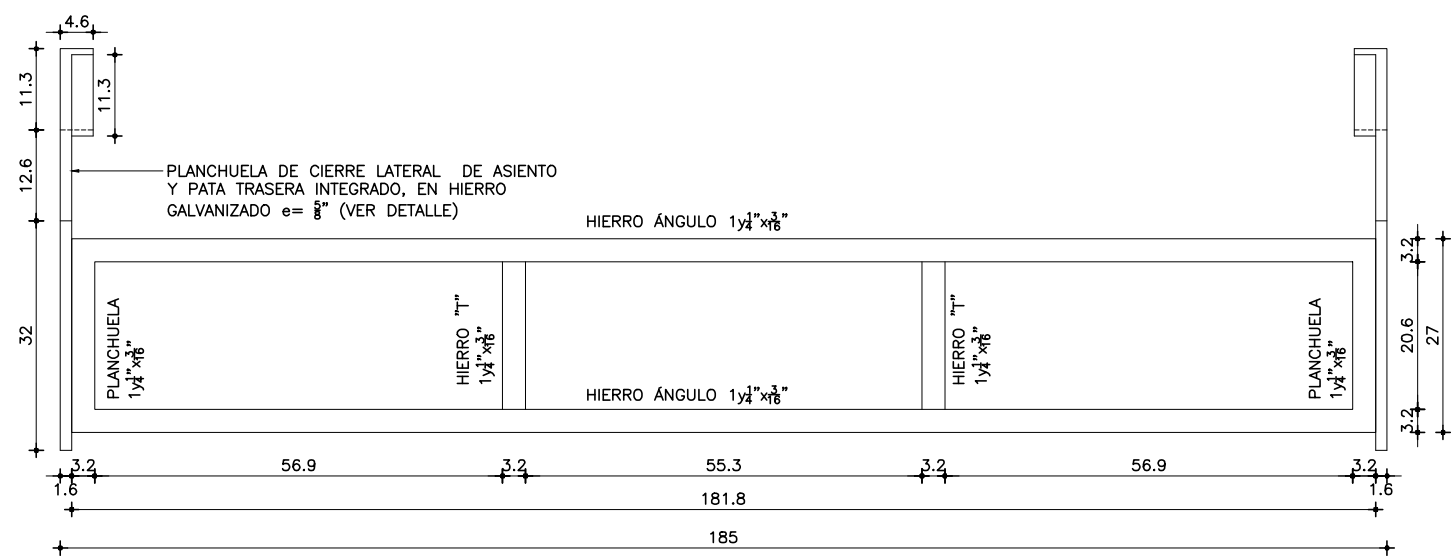

ESTRUCTURA	
MATERIAL:	PLANCHUELAS y PERFILES L y T DE HIERRO
ESPESOR:	5/8" - 1y1/4" x 3/16"
TERMINACIÓN:	BAÑO REFORZADO DE GALVANIZADO
OBSERVACIONES:	GALVANIZADO ELECTROLÍTICO: DEBERÁ ACABARSE
	DE MANERA HOMOGÉNEA Y SIN MANCHAS
	RESULTANDO UNA SUPERFICIE SIN POROS
	SALPICADURAS O GRANOS

RESPALDO - ASIENTO	
MATERIAL:	MADERA LAPACHO CEPILLADO
ESPESOR:	1"
FIJACIÓN:	TORNILLOS ACERO INOX.
CANTO:	CANTOS MATADOS
TERMINACIÓN:	3 MANOS DE LUSOL, SIMILAR O MEJOR
OTROS:	APLICADO S/INDICACIONES DEL FABRICANTE

EQUIPAMIENTO MOBILIARIO	
BANCO LARGO	ITEM
	6.1A
PRÉSTAMO BID 2480 / OC - UR	
ANEP - CODICEN	
FECHA: DICIEMB. 2013	
ÁREA DE INFRAESTRUCTURA	
TALLER DE DISEÑO	