


PLANTA 1  
ESCALA 1:10

PIZARRA: PLACA DE MDF e=9mm.  
+ CÁRMICA BLANCA EN  
AMBAS CARAS e=0.8mm.

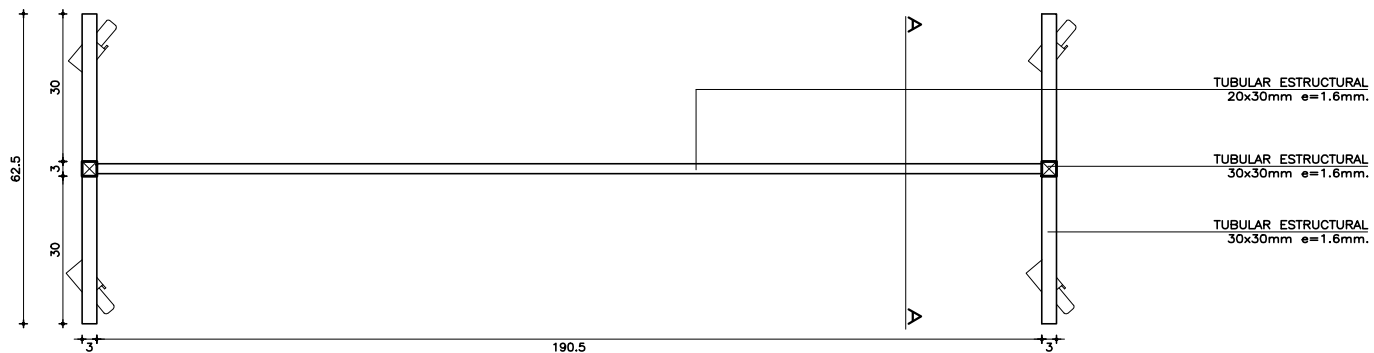

PLANTA 2  
ESCALA 1:10

LAMINA 3/4

EQUIPAMIENTO MOBILIARIO

PIZARRA MÓVIL

FECHA: DICIEMB. 2013

ITEM  
5.7

PRÉSTAMO BID  
2480 / DC - UR

**POEMIFE**

ANEP - CODICEN

ÁREA DE INFRAESTRUCTURA  
TALLER DE DISEÑO