


Argts. CAVALIERA

16621-0079

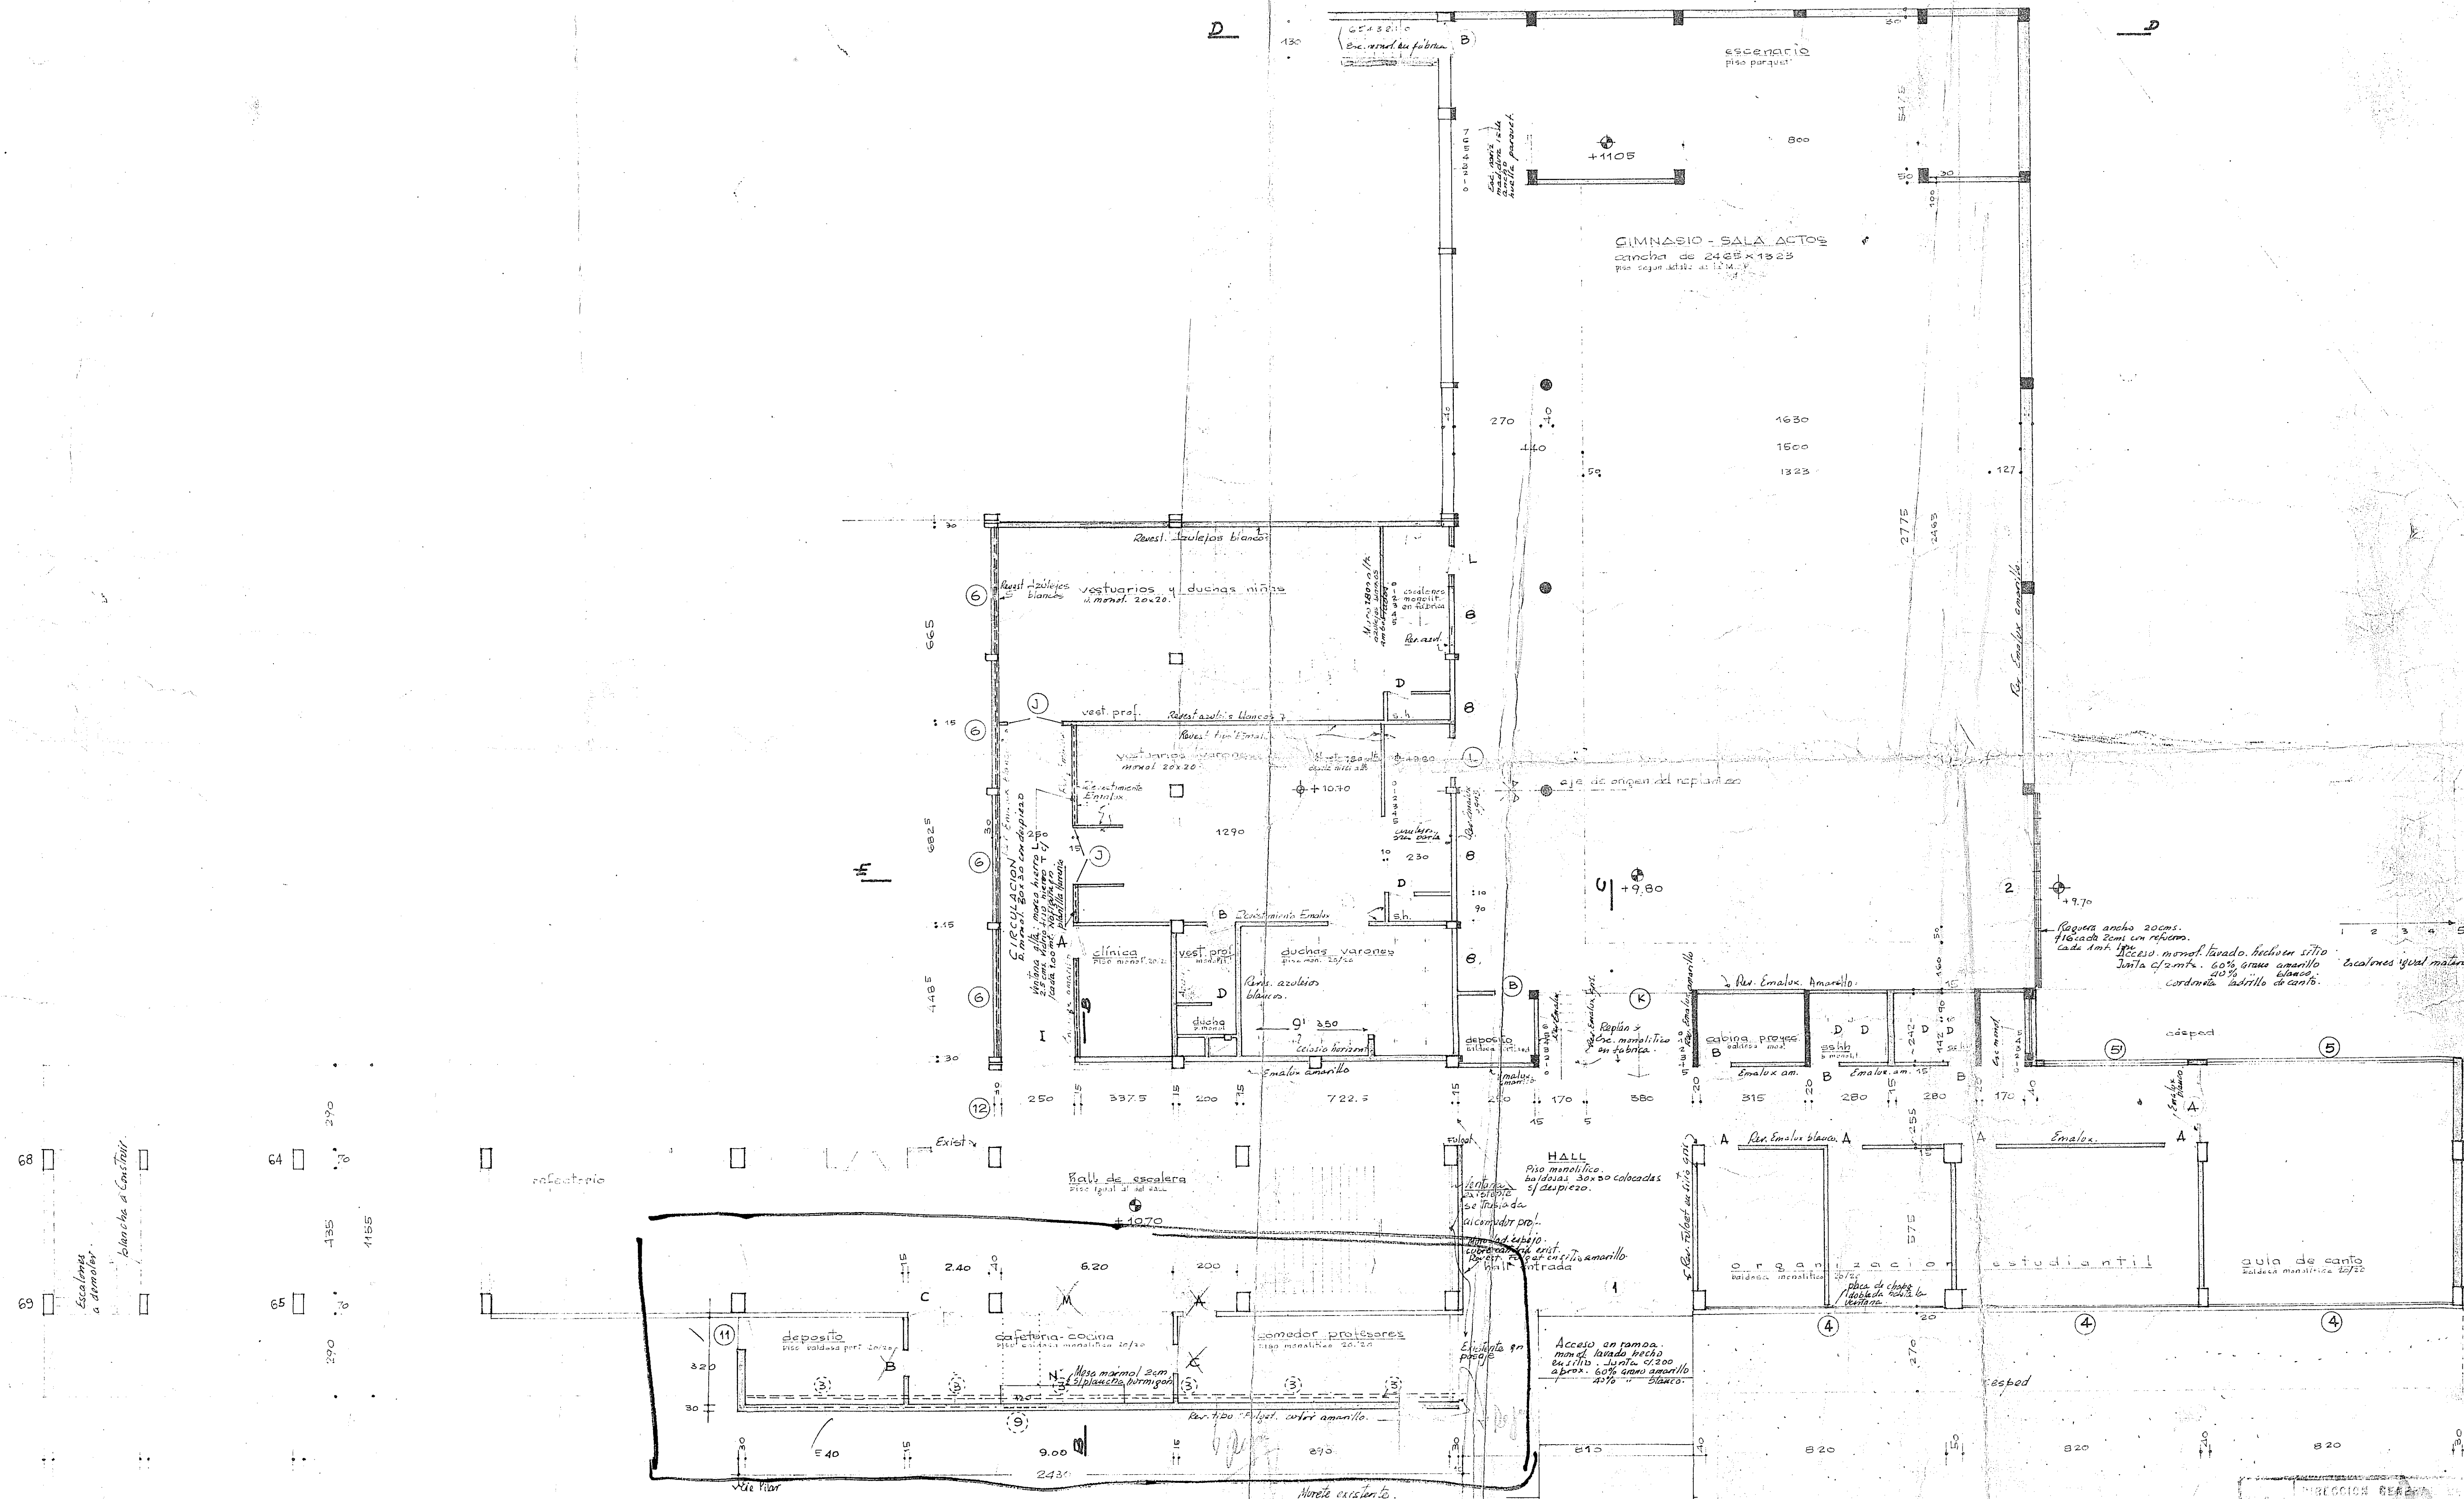

68 270
64 135
65 290
4155

Barraquin de madera
Pavimento
Terminación de la obra
Alumbrado tipo M.
Albañilería
Instalación de agua
Instalación de gas

REFERENCIAS
— Existente.
— A demoler.
— A construir.

INSTITUTO FRANCISCO BAUZA LICEO N° 6 (GIMNASIO)		3144
ALBANILERIA. Niveles. +10.70 - +9.80		3709
MONTEVIDEO.		MONTEVIDEO
A. BERSAMINO		XI-65
		1:100