
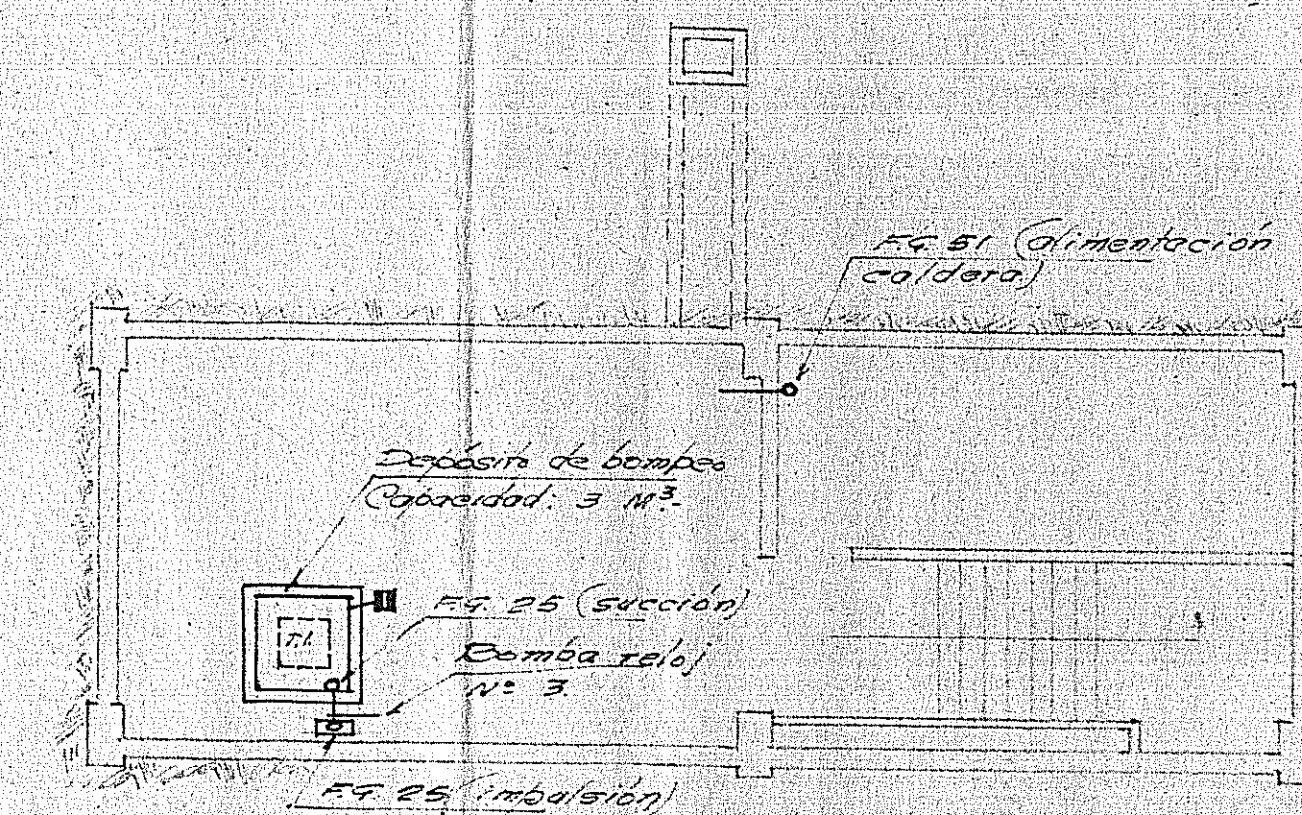


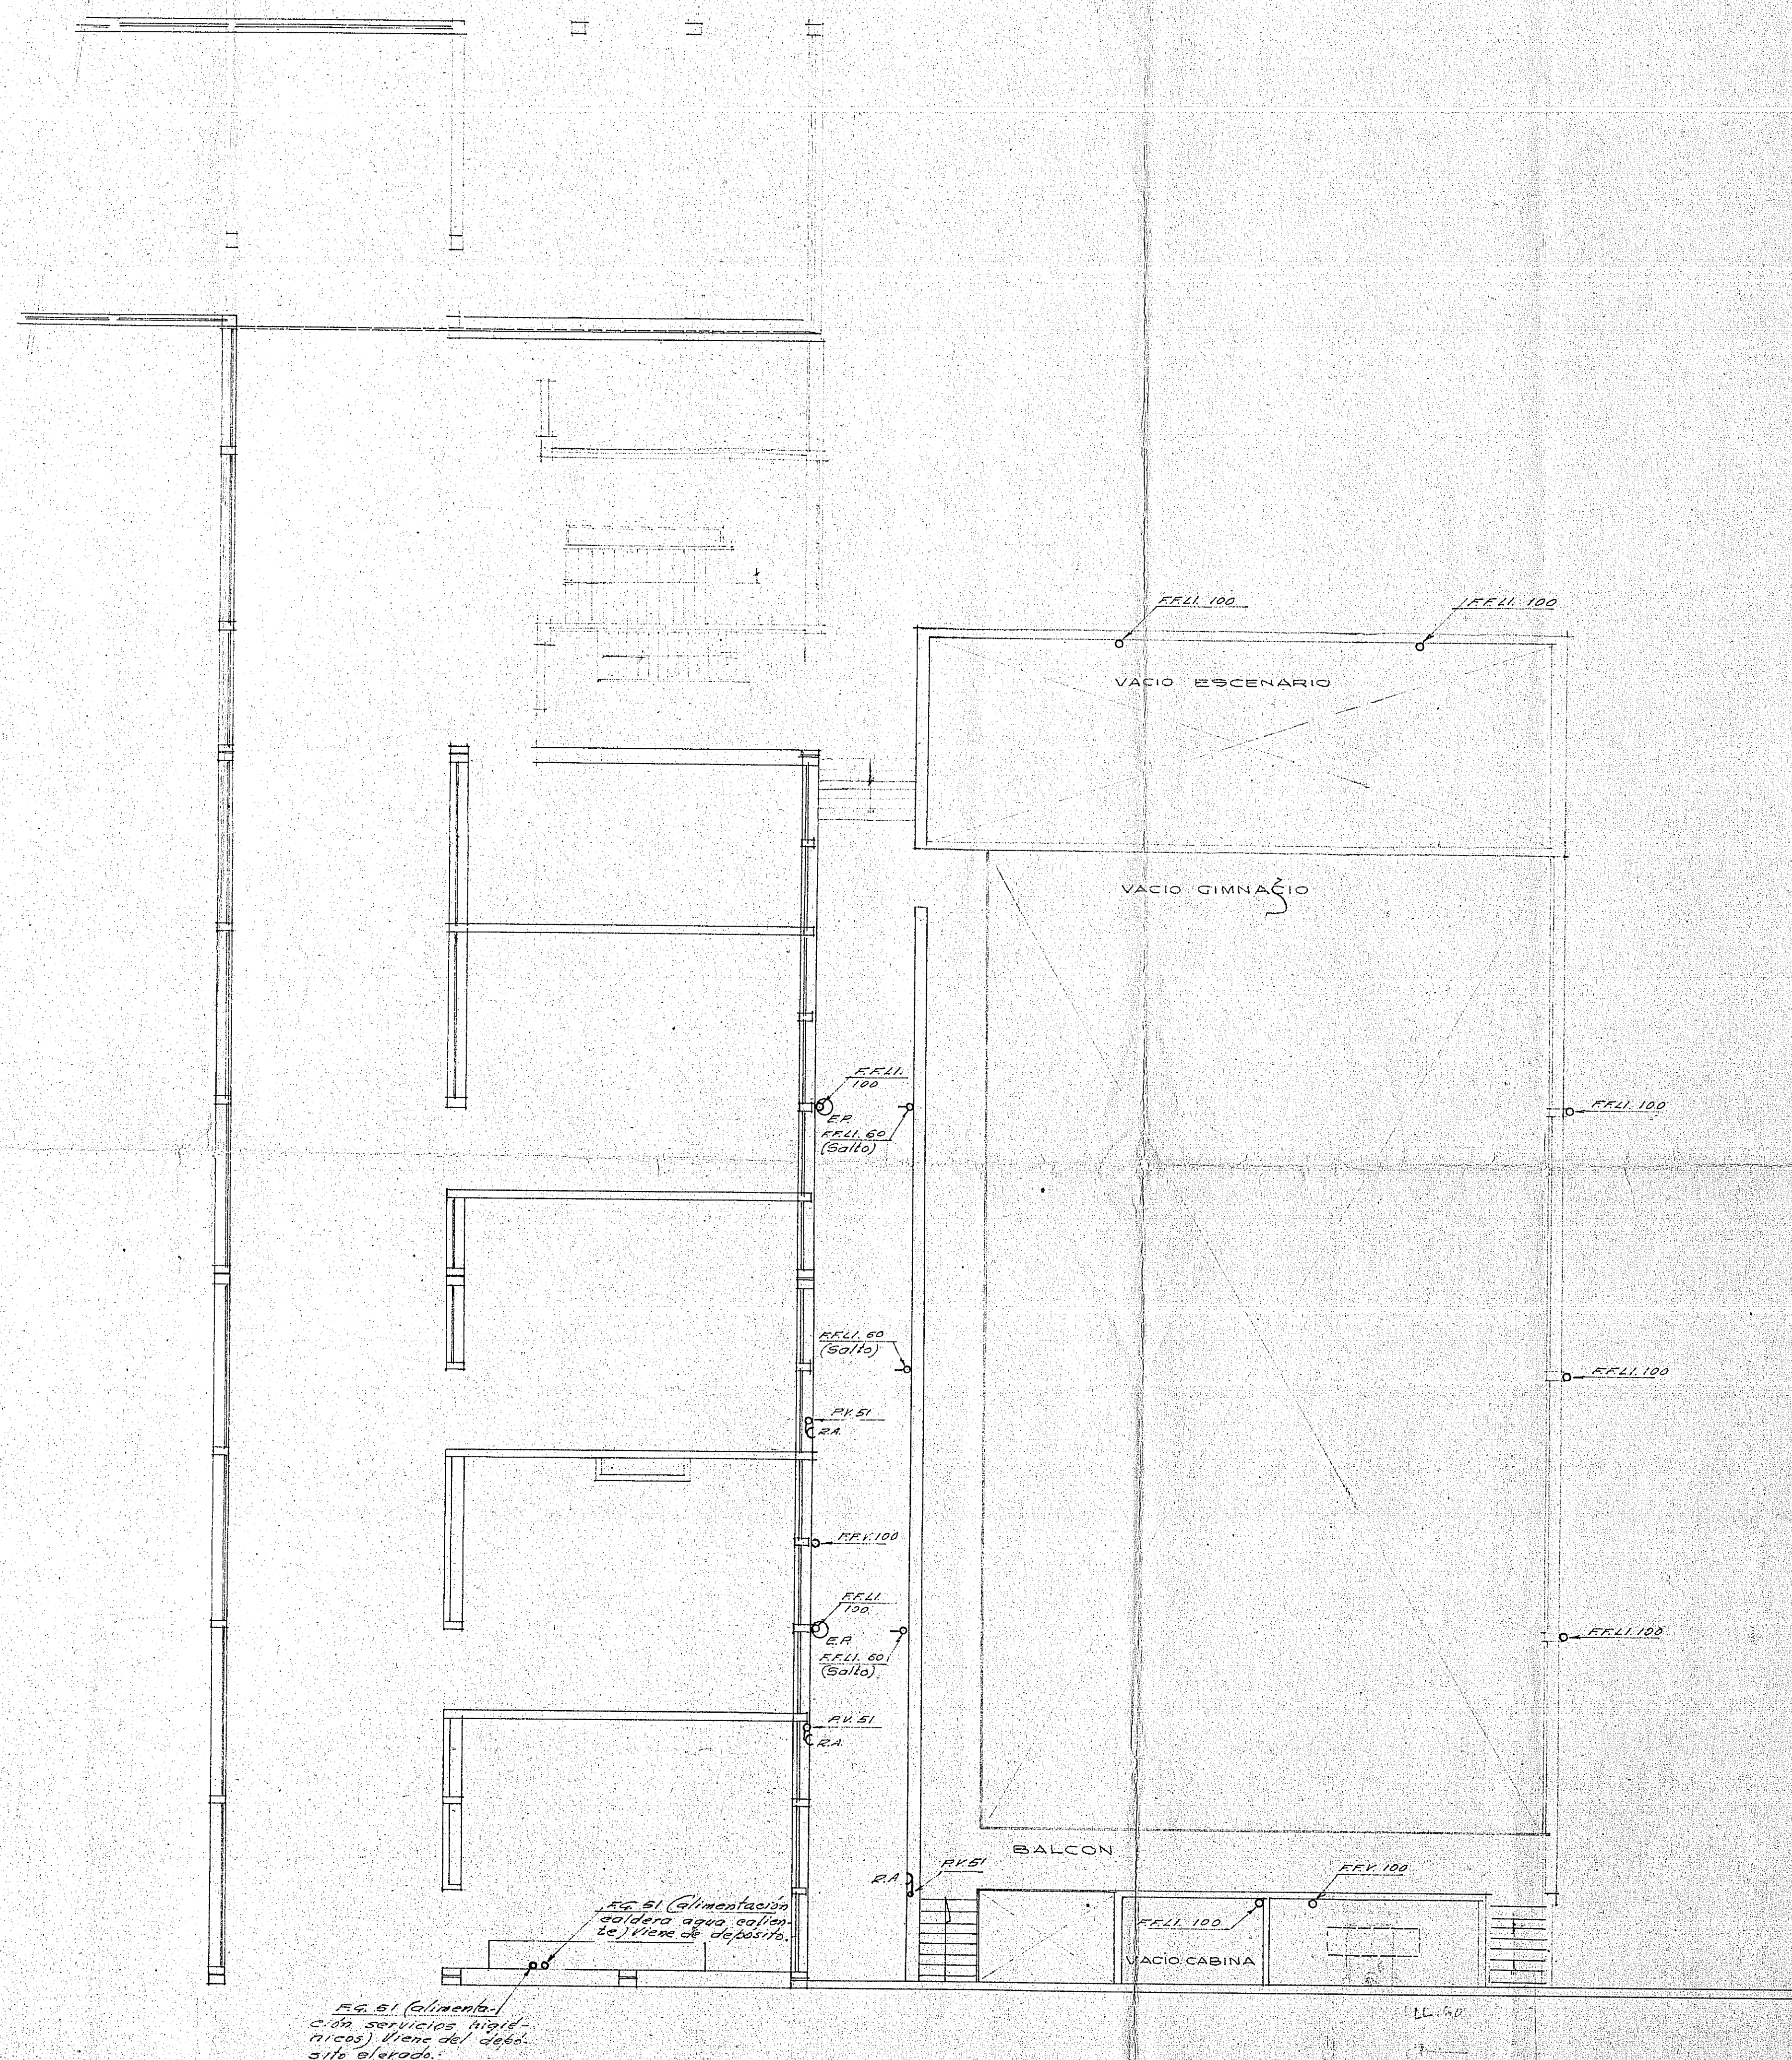

PLANTA SUBSUELO

FELI 51 (Alimentación caldera agua caliente) plano de depósito, site alzado.

DIRECCION GENERAL DE ARCHITECTURA		TECNICA
SECCION "C"		14
OBRA: INSTITUTO FRANCISCO JAVIER		
ASUNTO: AMPLIACION SALIDA		
DEPARTAMENTO: Montevideo		
PLANO: 14		
AUTOR: [Signature]		
REVISOR: [Signature]		
CALCULISTA: [Signature]		
DIRECCION GENERAL		