


UNIT-ISO A1 (841 x 594 mm)

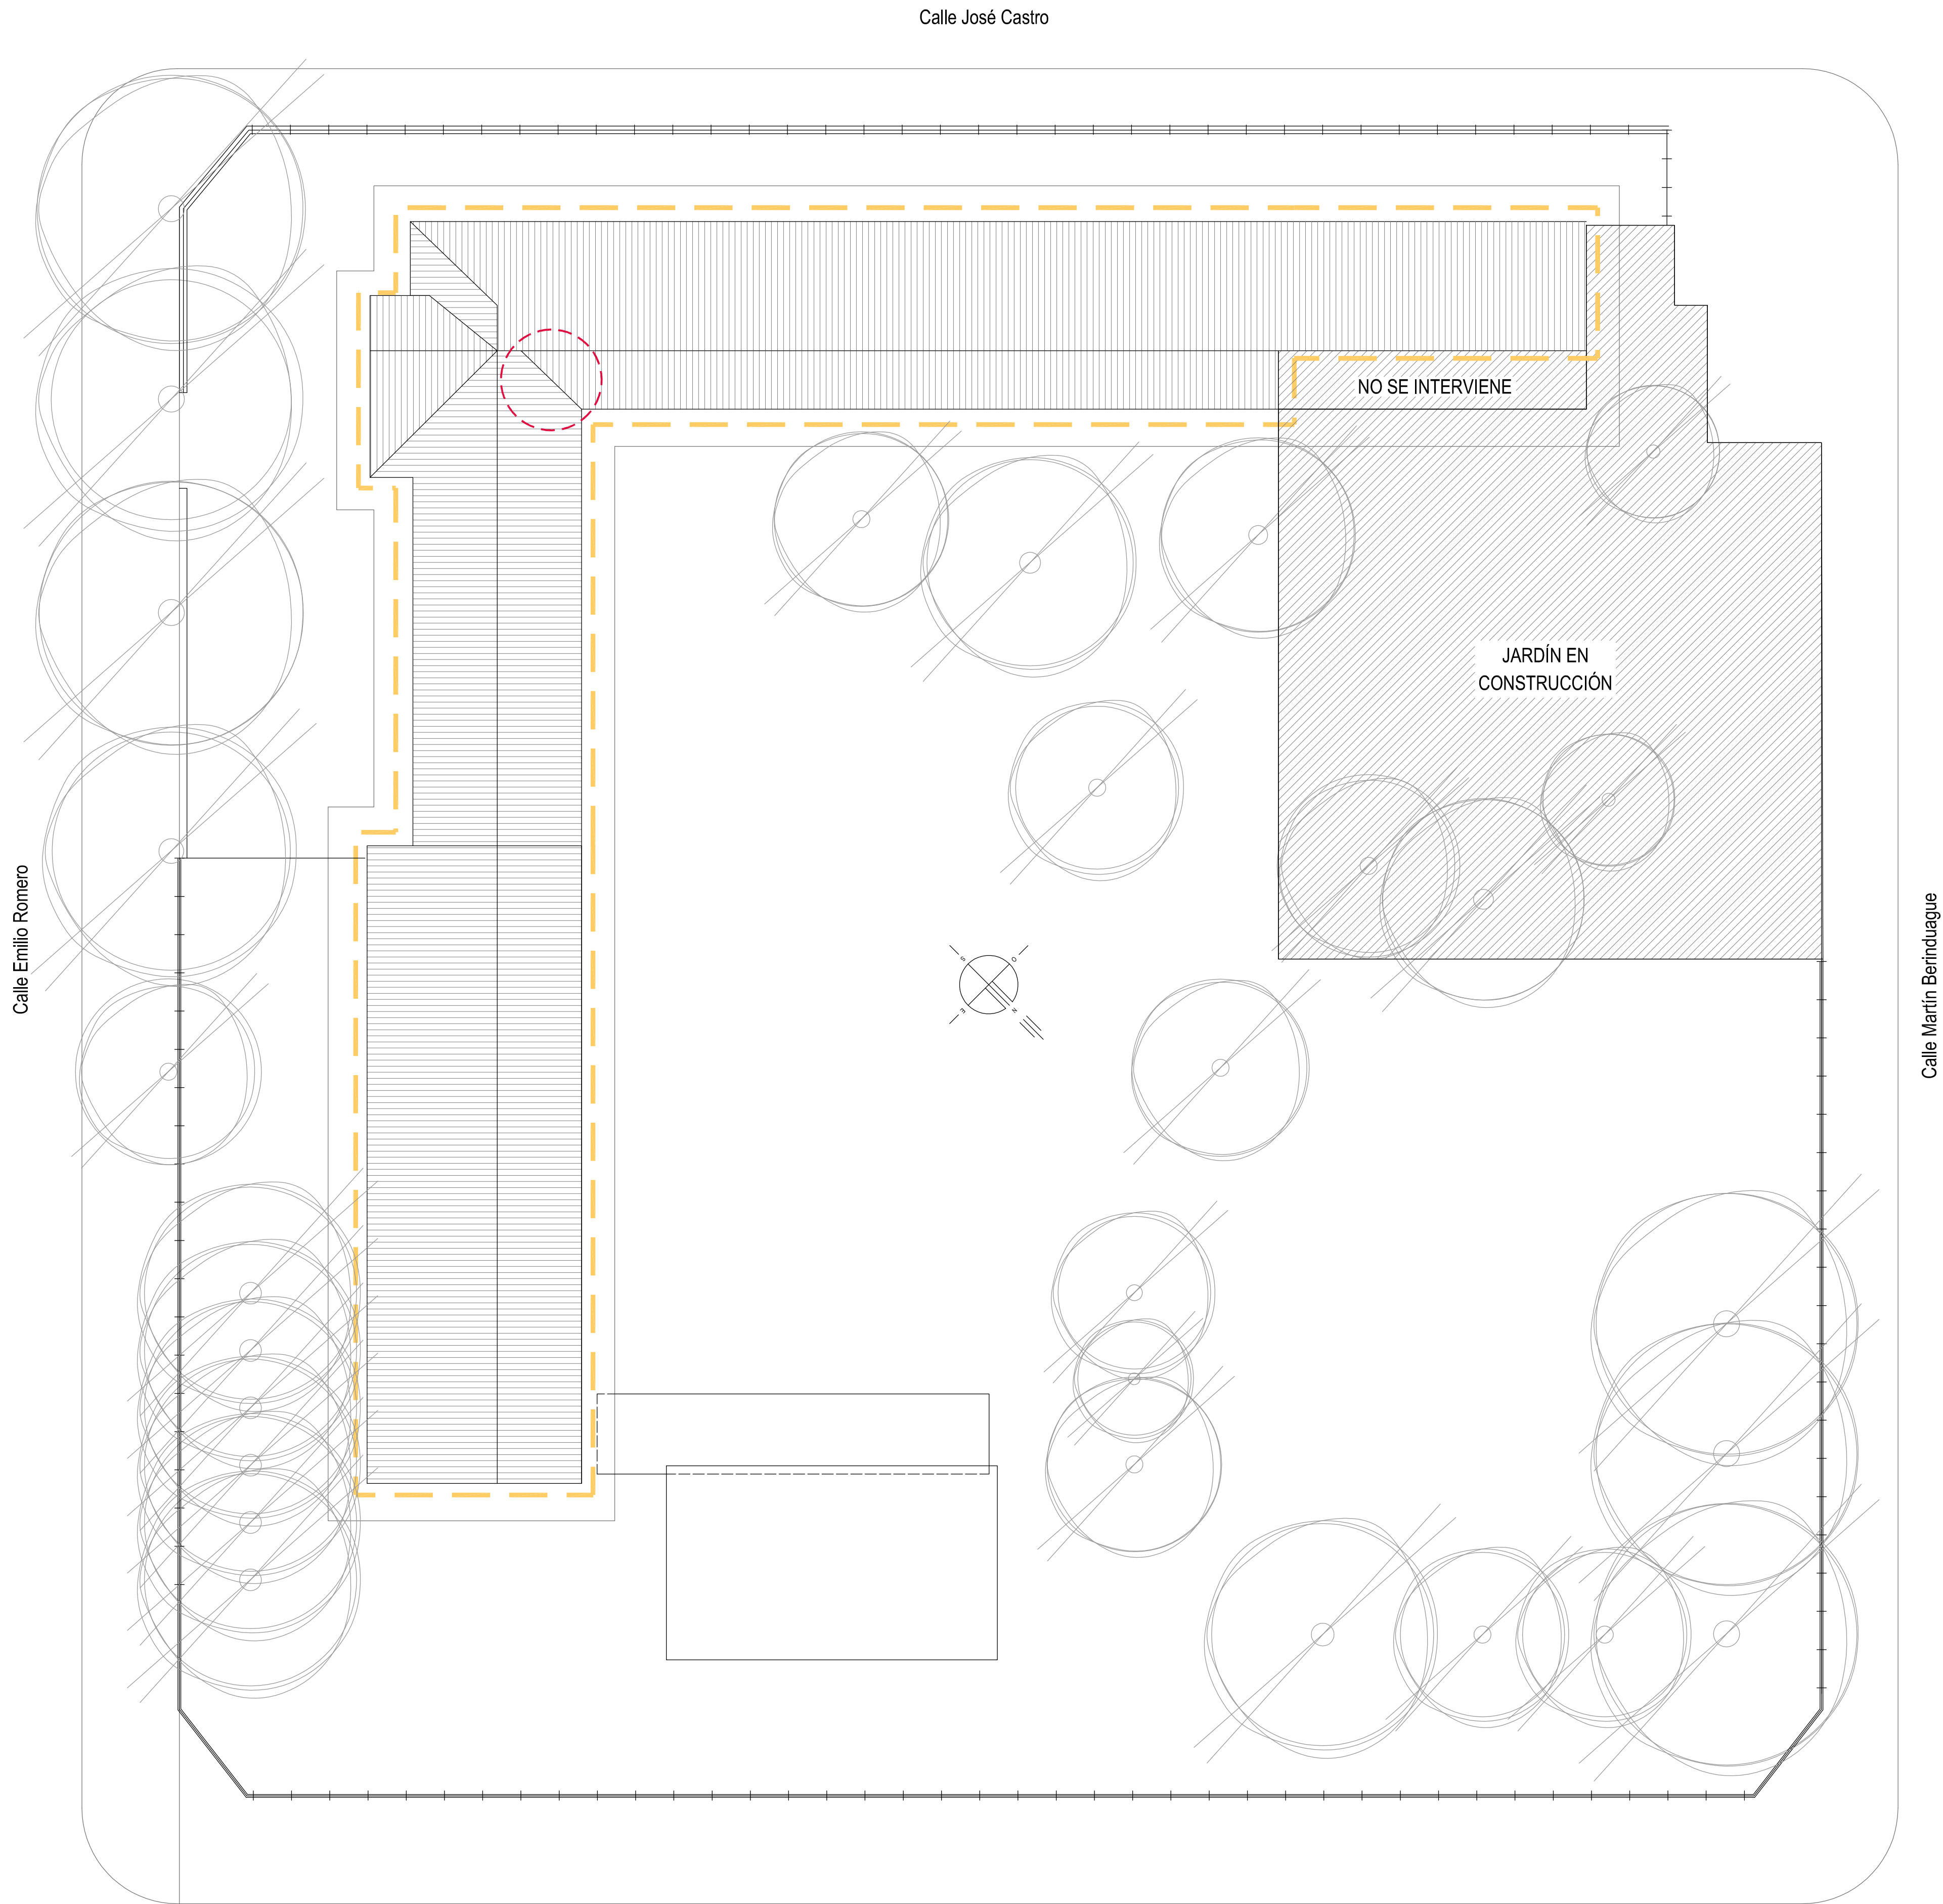

A.N.E.P. P.A.E.P.U

COMPONENTE PLANTA FISICA AREA DE OBRAS		LAMINA	
OBRA		LA01	
DESCRIPCION		FECHA	
PLANTA DE TECHOS		09/2019	
		ESCALA	
		1: 100	
TIPOS		1 de 1	

ARCHIVO	E170_Graficos_techos.dwg
COORD. PLANTA FISICA	COORD. OBRAS
ARQ. M. VAZQUEZ	ARQ. M. VAZQUEZ
TÉCNICO	DIBUJANTE
ARQ. S. CORREDERA	J. MAS