


AULAS DE TRES MÓDULOS

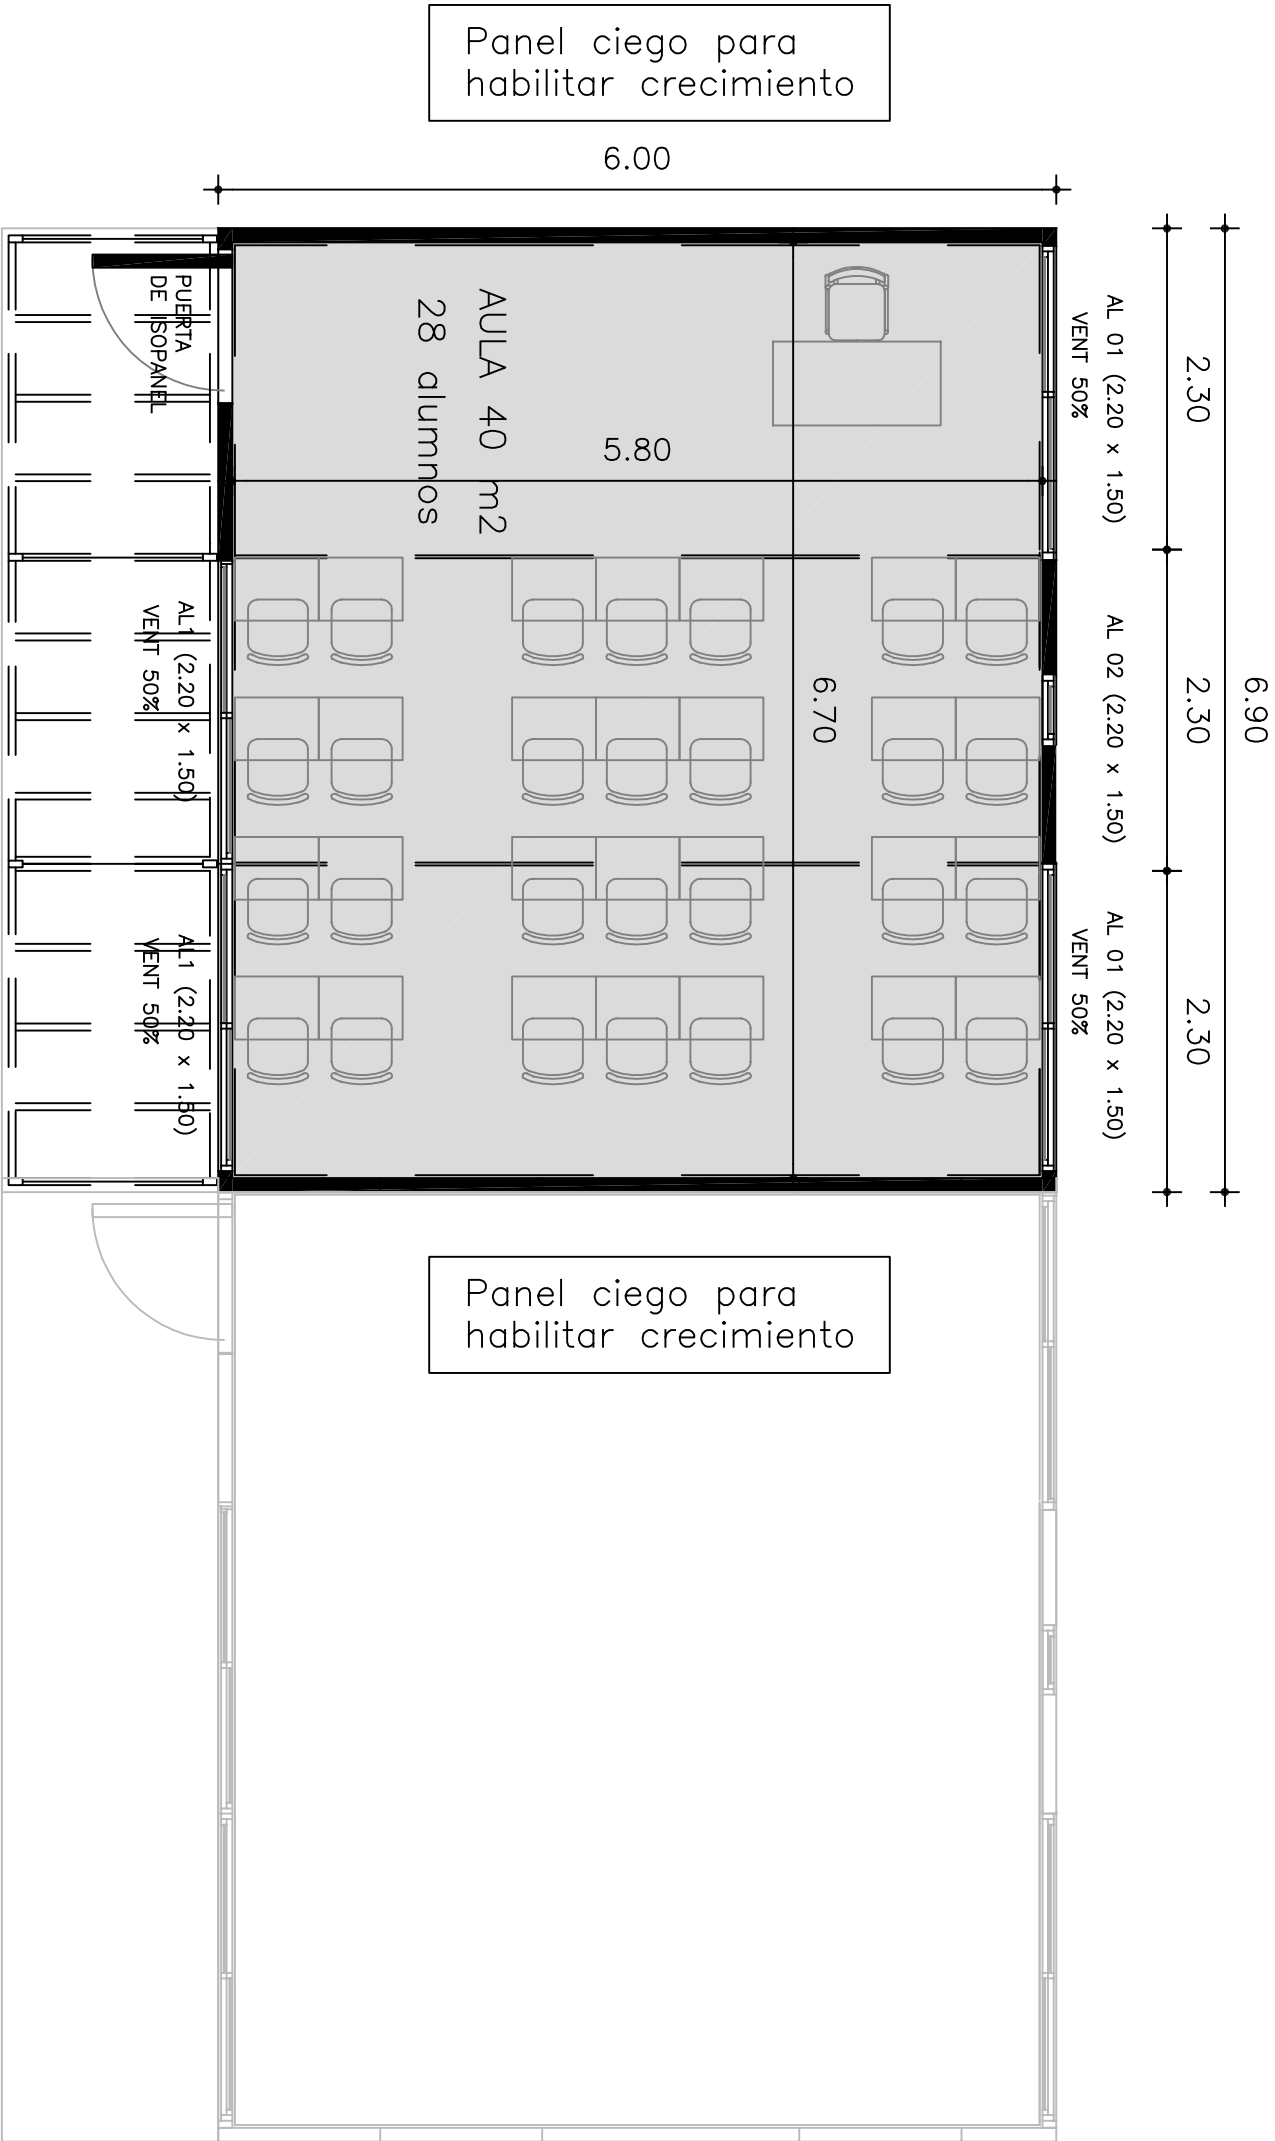

PLANTA MÓDULO:
aulas triples