



FACHADA PÉRGOLA MÓDULO:  
aulas triples

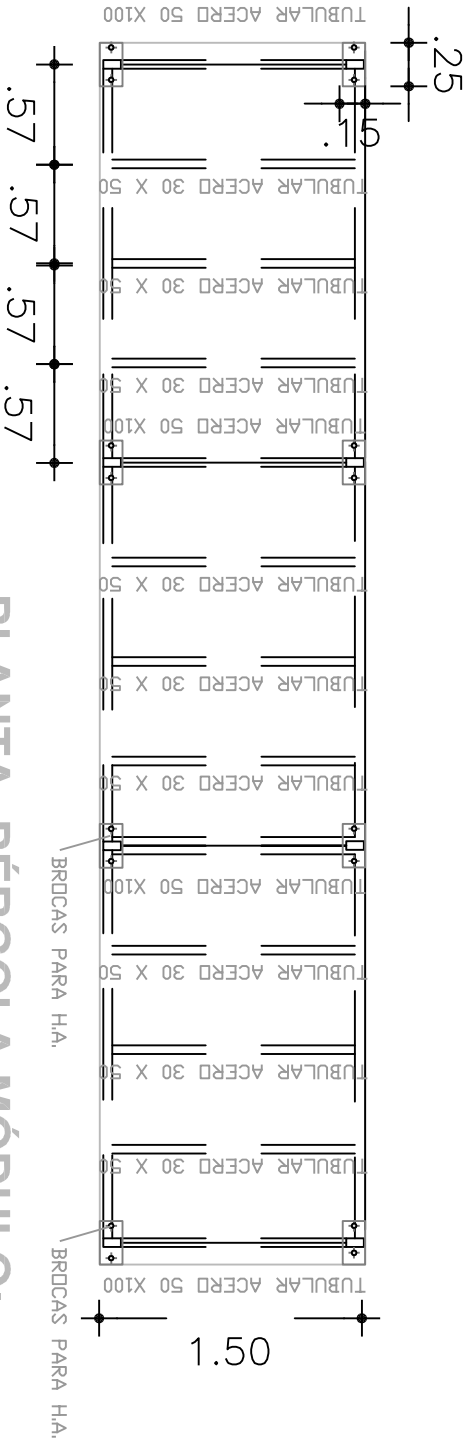

PLANTA PÉRGOLA MÓDULO:  
aulas triples

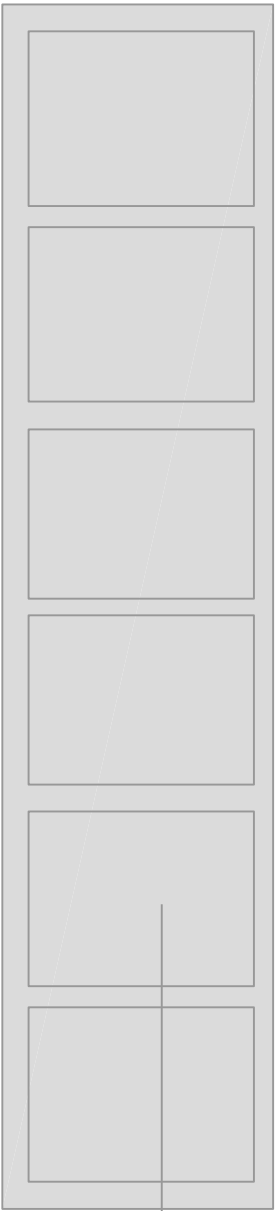

PLANTA DISEÑO JUNTA:  
aulas triples

